


RØMINGSPLAN

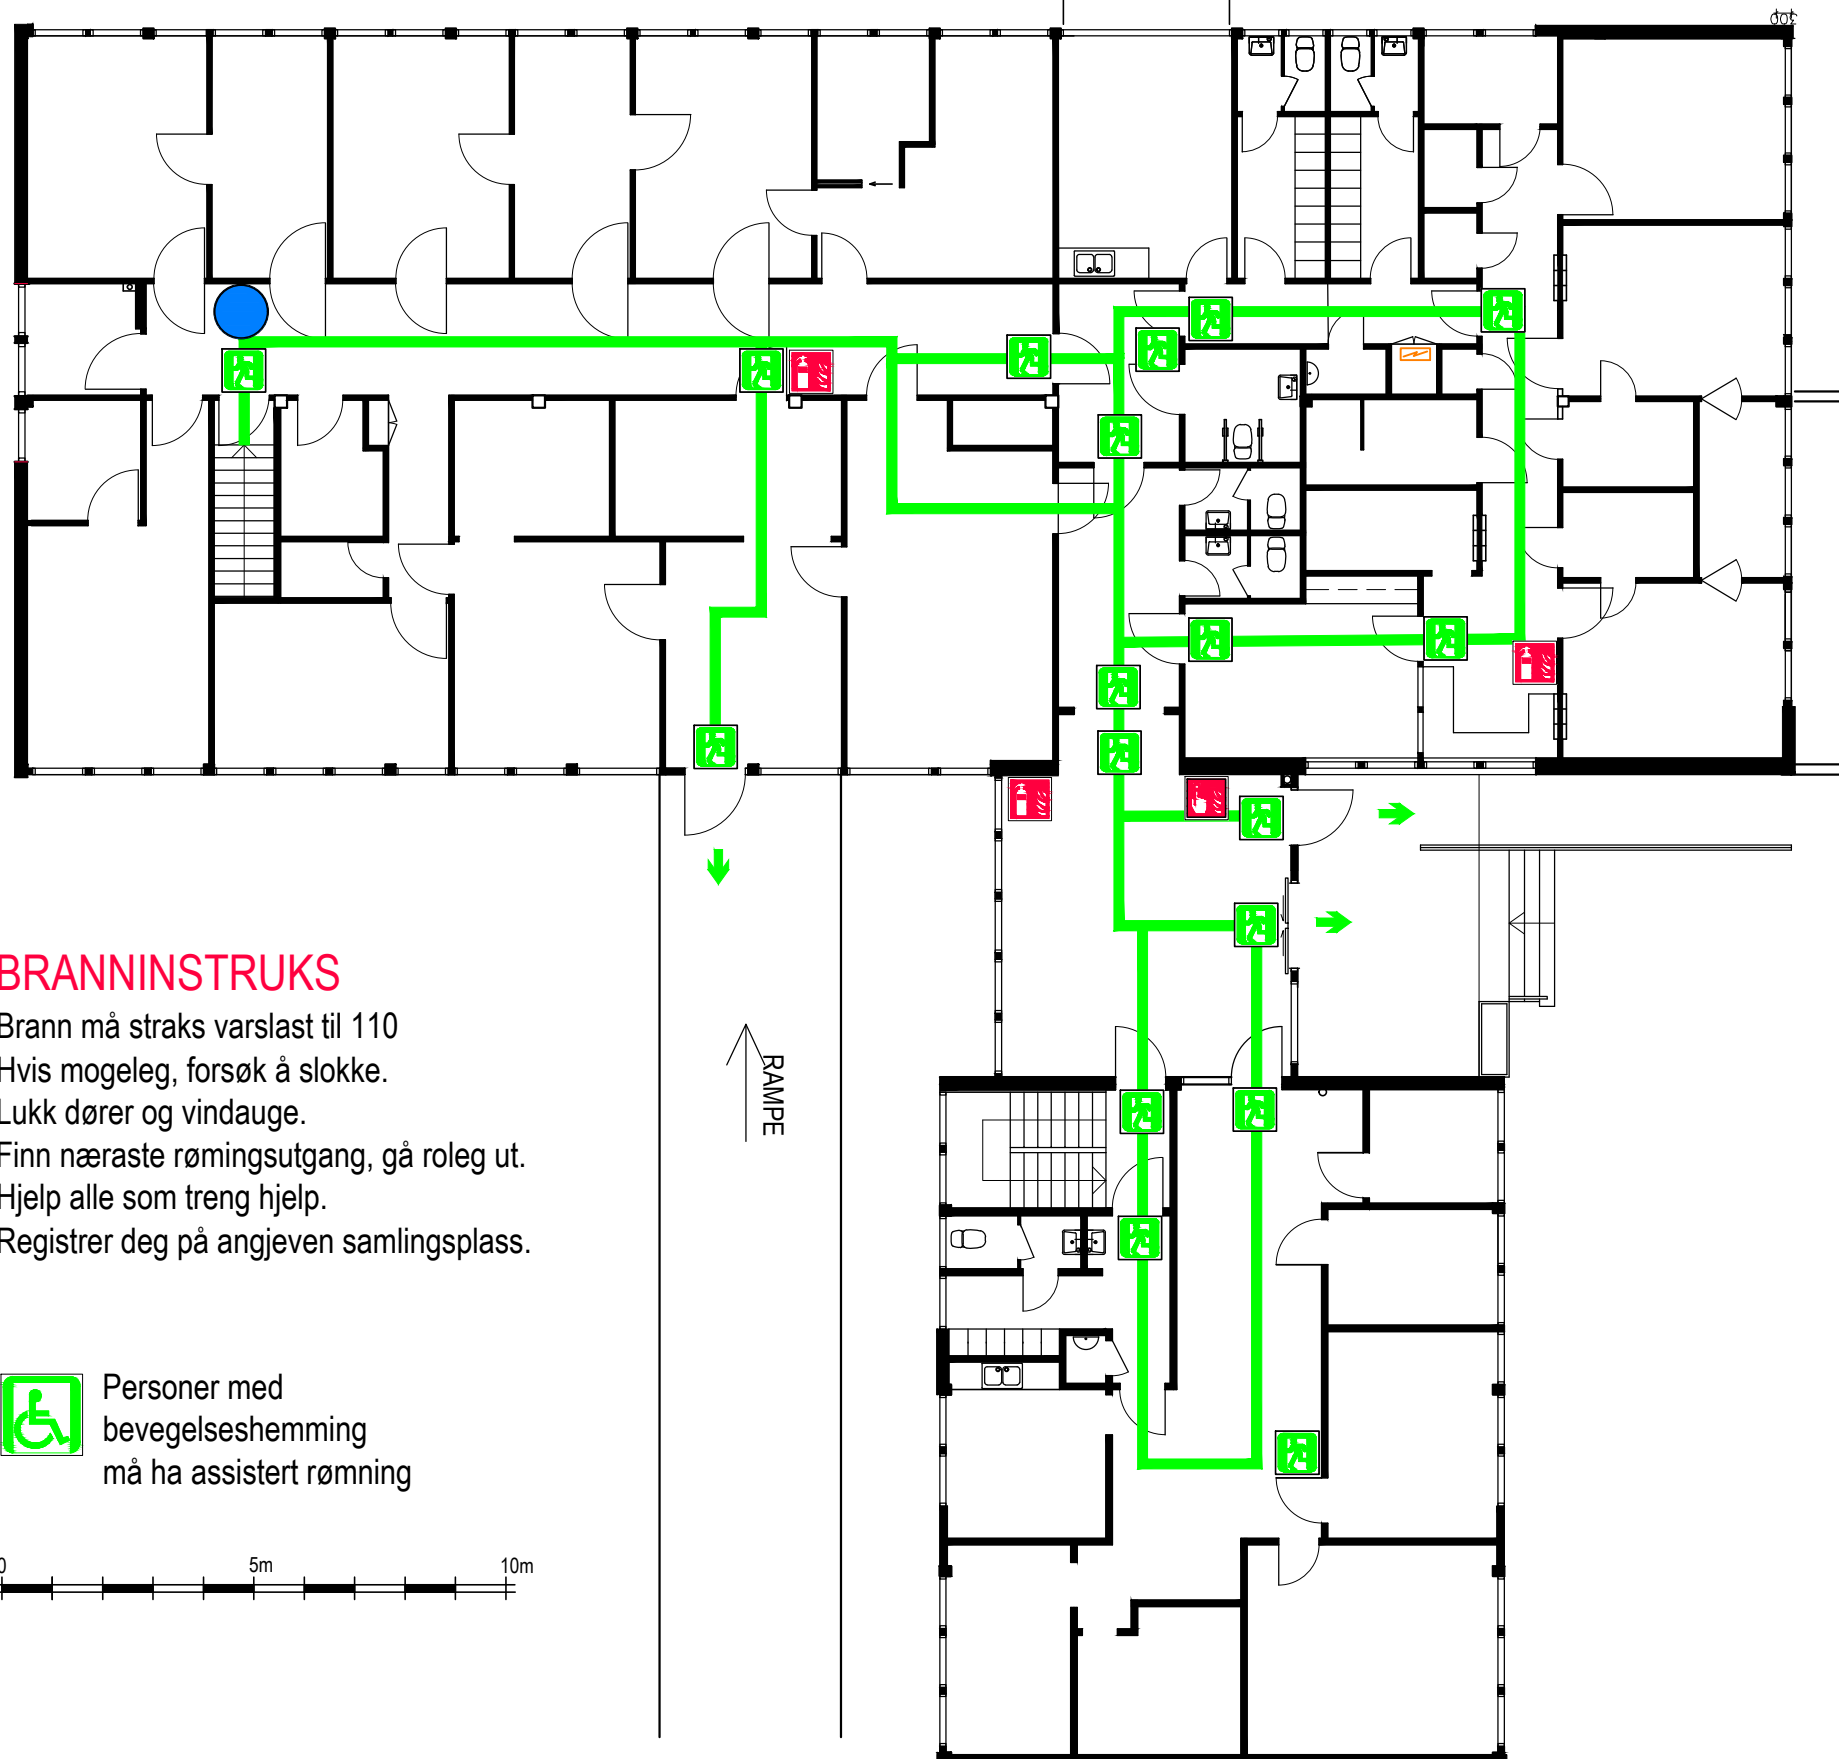


SYMBOLFORKLARING

- Manuell brannmelder
- Håndslukker
- Brannslange
- Rømingstgang
- Fluktveg
- Du står her
- Samlingsplass
- Utgang

BRANNINSTRUKS

Brann må straks varslast til 110
Hvis mogeleg, forsøk å slokke.
Lukk dører og vindauge.
Finn næraste rømingstgang, gå roleg ut.
Hjelp alle som treng hjelp.
Registrer deg på angjeven samlingsplass.

Personer med bevegelsehemming må ha assistert rømning

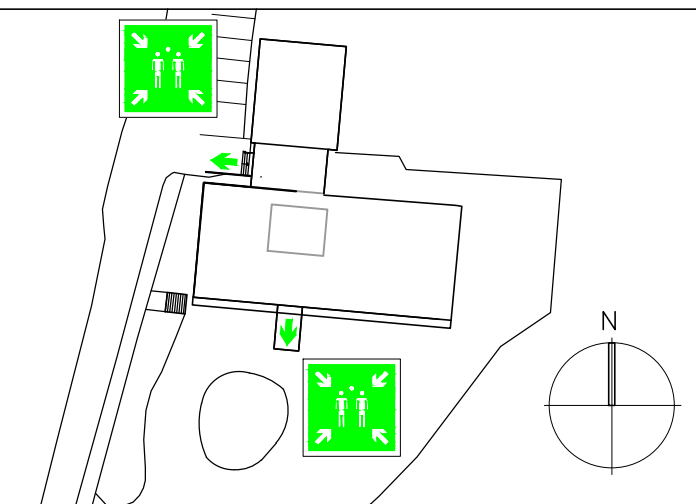

RADØY KOMMUNE
MANGER HELSEHUS
PLAN KJELLER, _RØMINGSPLAN

13

MÅLSTORIK	1:150	PROSJEKT NR	2404	TEGN NR	3033	REVISJON	
TEGNET AV	S.de L.						
KONTROLLERT	T.S.						
DATE	23.05.2018						
FILENAVN	branntegn.dwg						

ARKITEKTER MNAL

Forum Arkitekter AS Damsgårdsvelen 16 5058 Bergen
Tlf.: 55 16 59 00 E-post: info@forumarkitekter.no

