


# RØMINGSPLAN

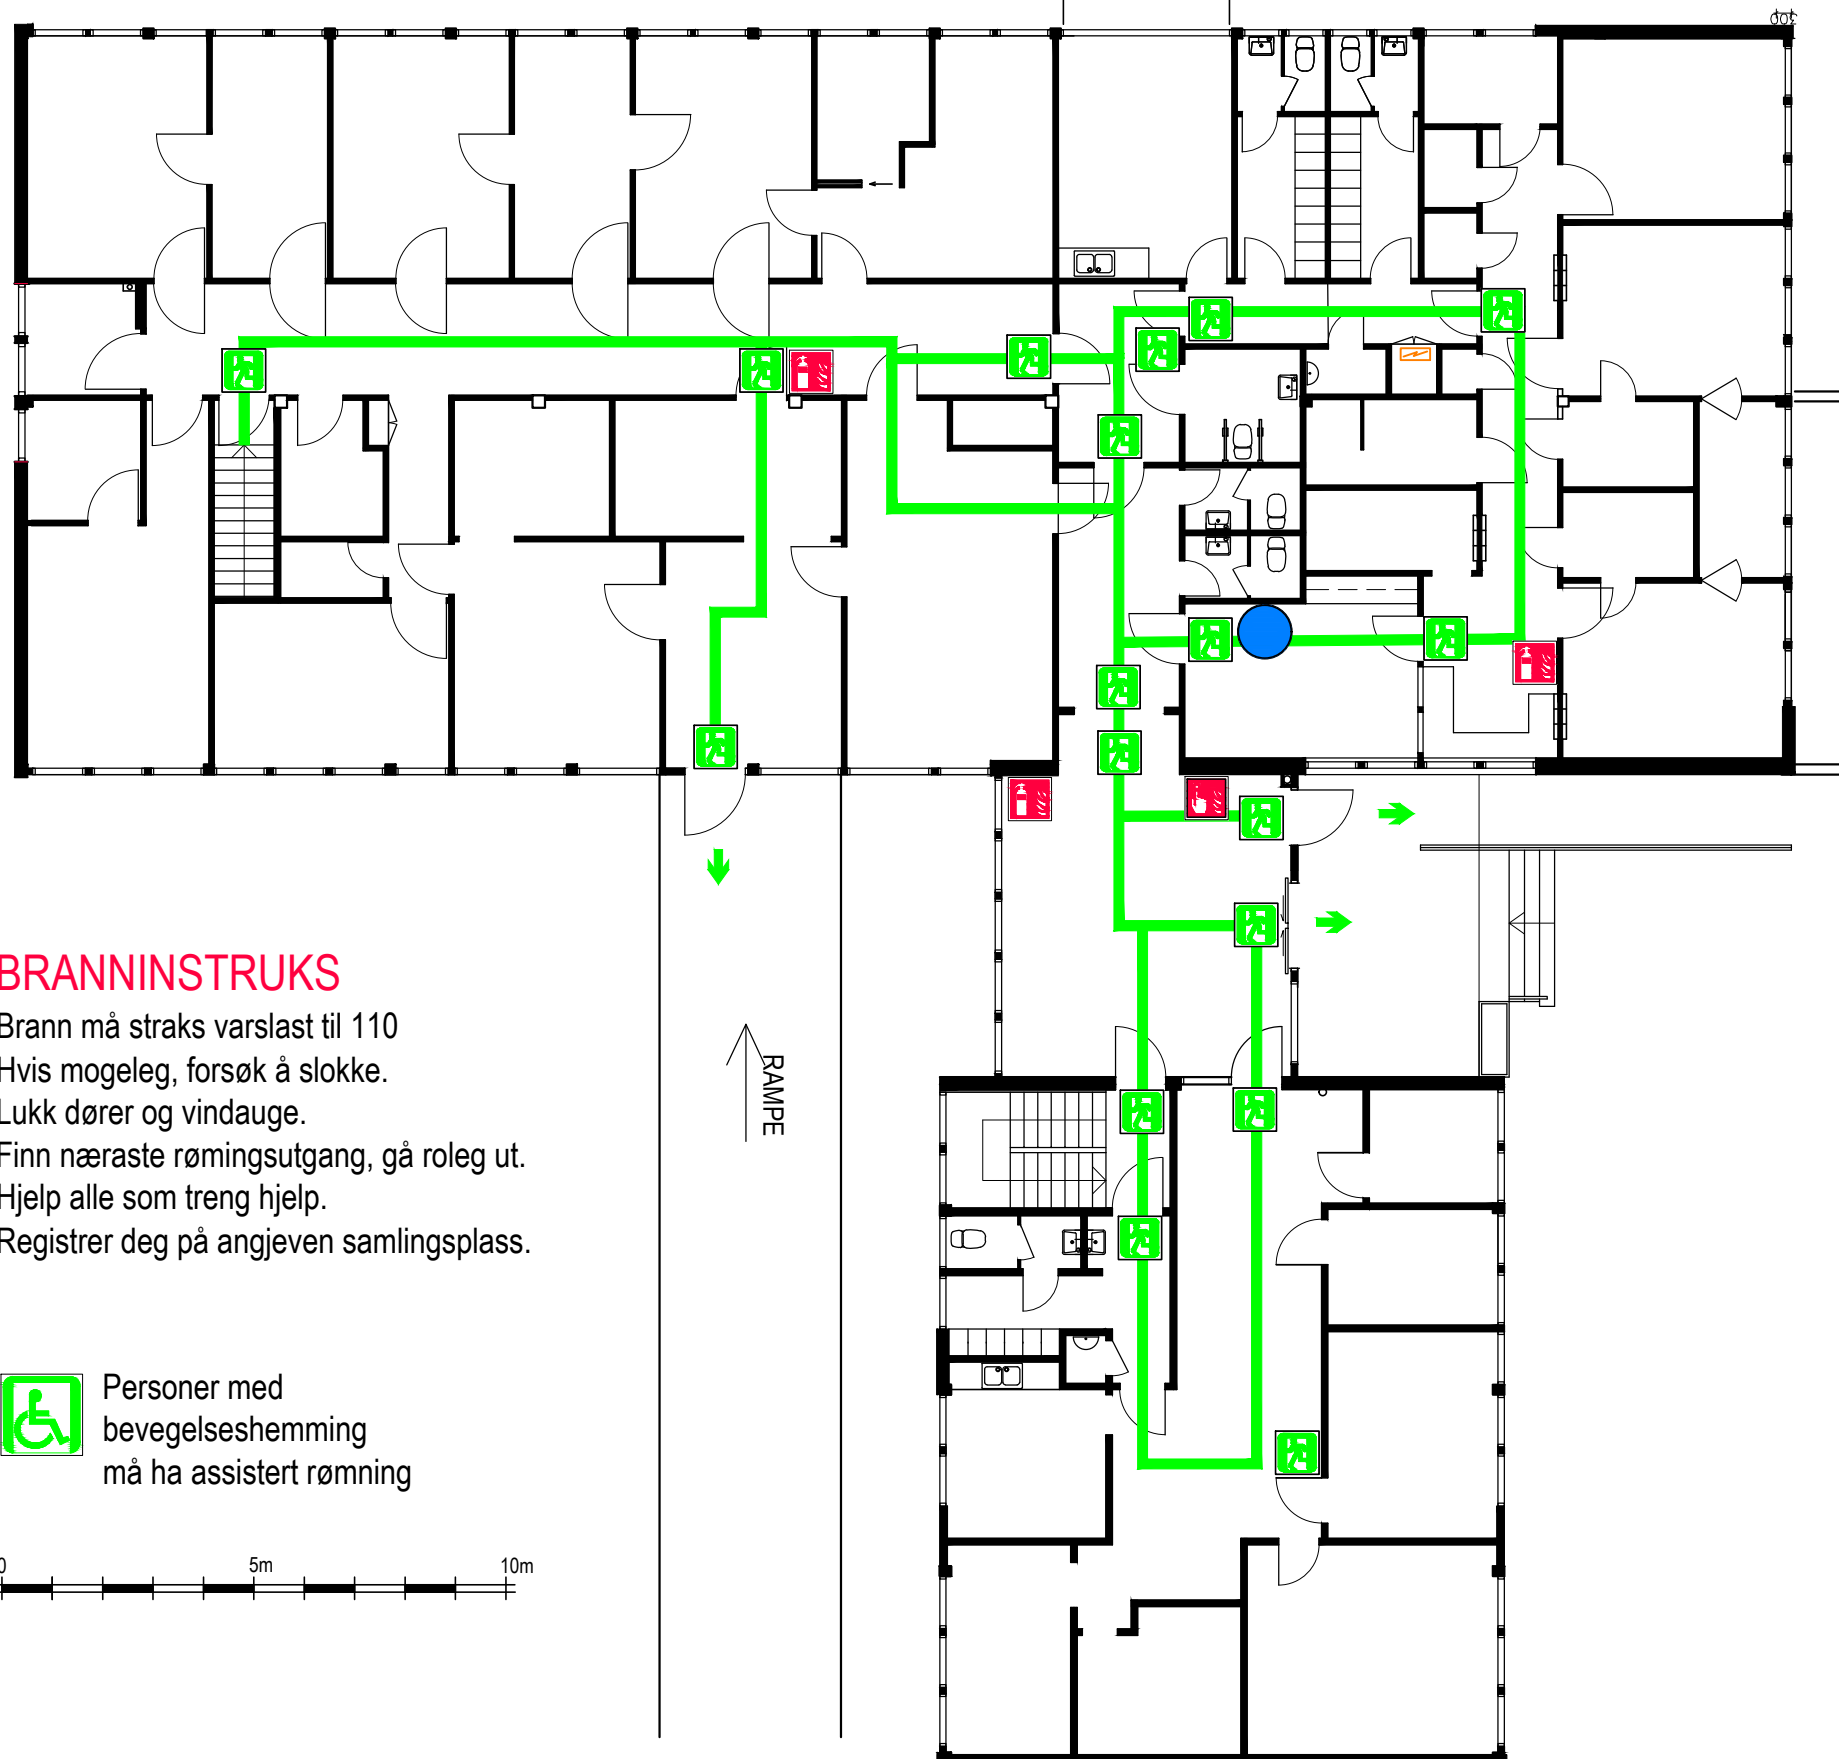


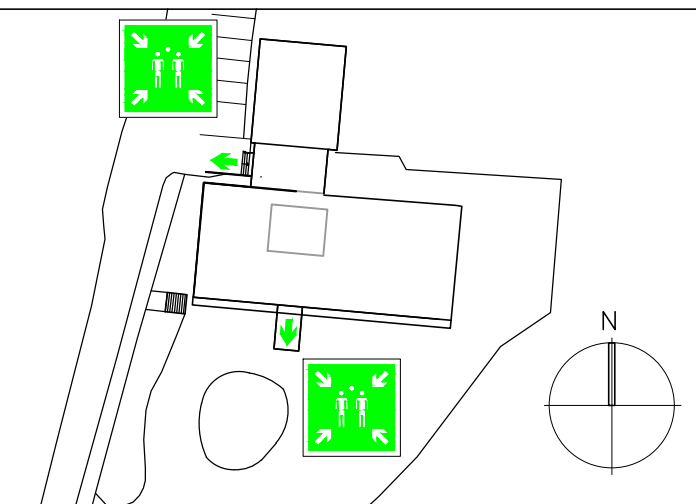
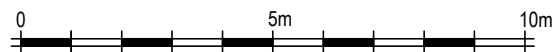
## SYMBOLFORKLARING

-  Manuell brannmelder
-  Håndslukker
-  Brannslange
-  Rømingstrang
-  Fluktveg
-  Du står her
-  Samlingsplass
-  Utgang

## BRANNINSTRUKS

Brann må straks varslast til 110  
 Hvis mogeleg, forsøk å slokke.  
 Lukk dører og vindauge.  
 Finn næraste rømingstrang, gå roleg ut.  
 Hjelp alle som treng hjelp.  
 Registrer deg på angjeven samlingsplass.

 Personer med bevegelsehemming må ha assistert rømning



RADØY KOMMUNE MANGER HELSEHUS PLAN KJELLER, _RØMINGSPLAN		9	
MALESTORK TEGNET AV KONTROLLERT DATO FILNAVN	1:150 S.de L. T.S. 23.05.2018 branntegn.dwg	PROSJEKT NR 2404	TEGN NR 3029

ARKITEKTER MNAL  
 Forum Arkitekter AS Damsgårdsvelen 16 5058 Bergen  
 Tlf.: 55 16 59 00 E-post: info@forumarkitekter.no

