


D-1


Glaskarasen 21
5106 Øvre Ervik

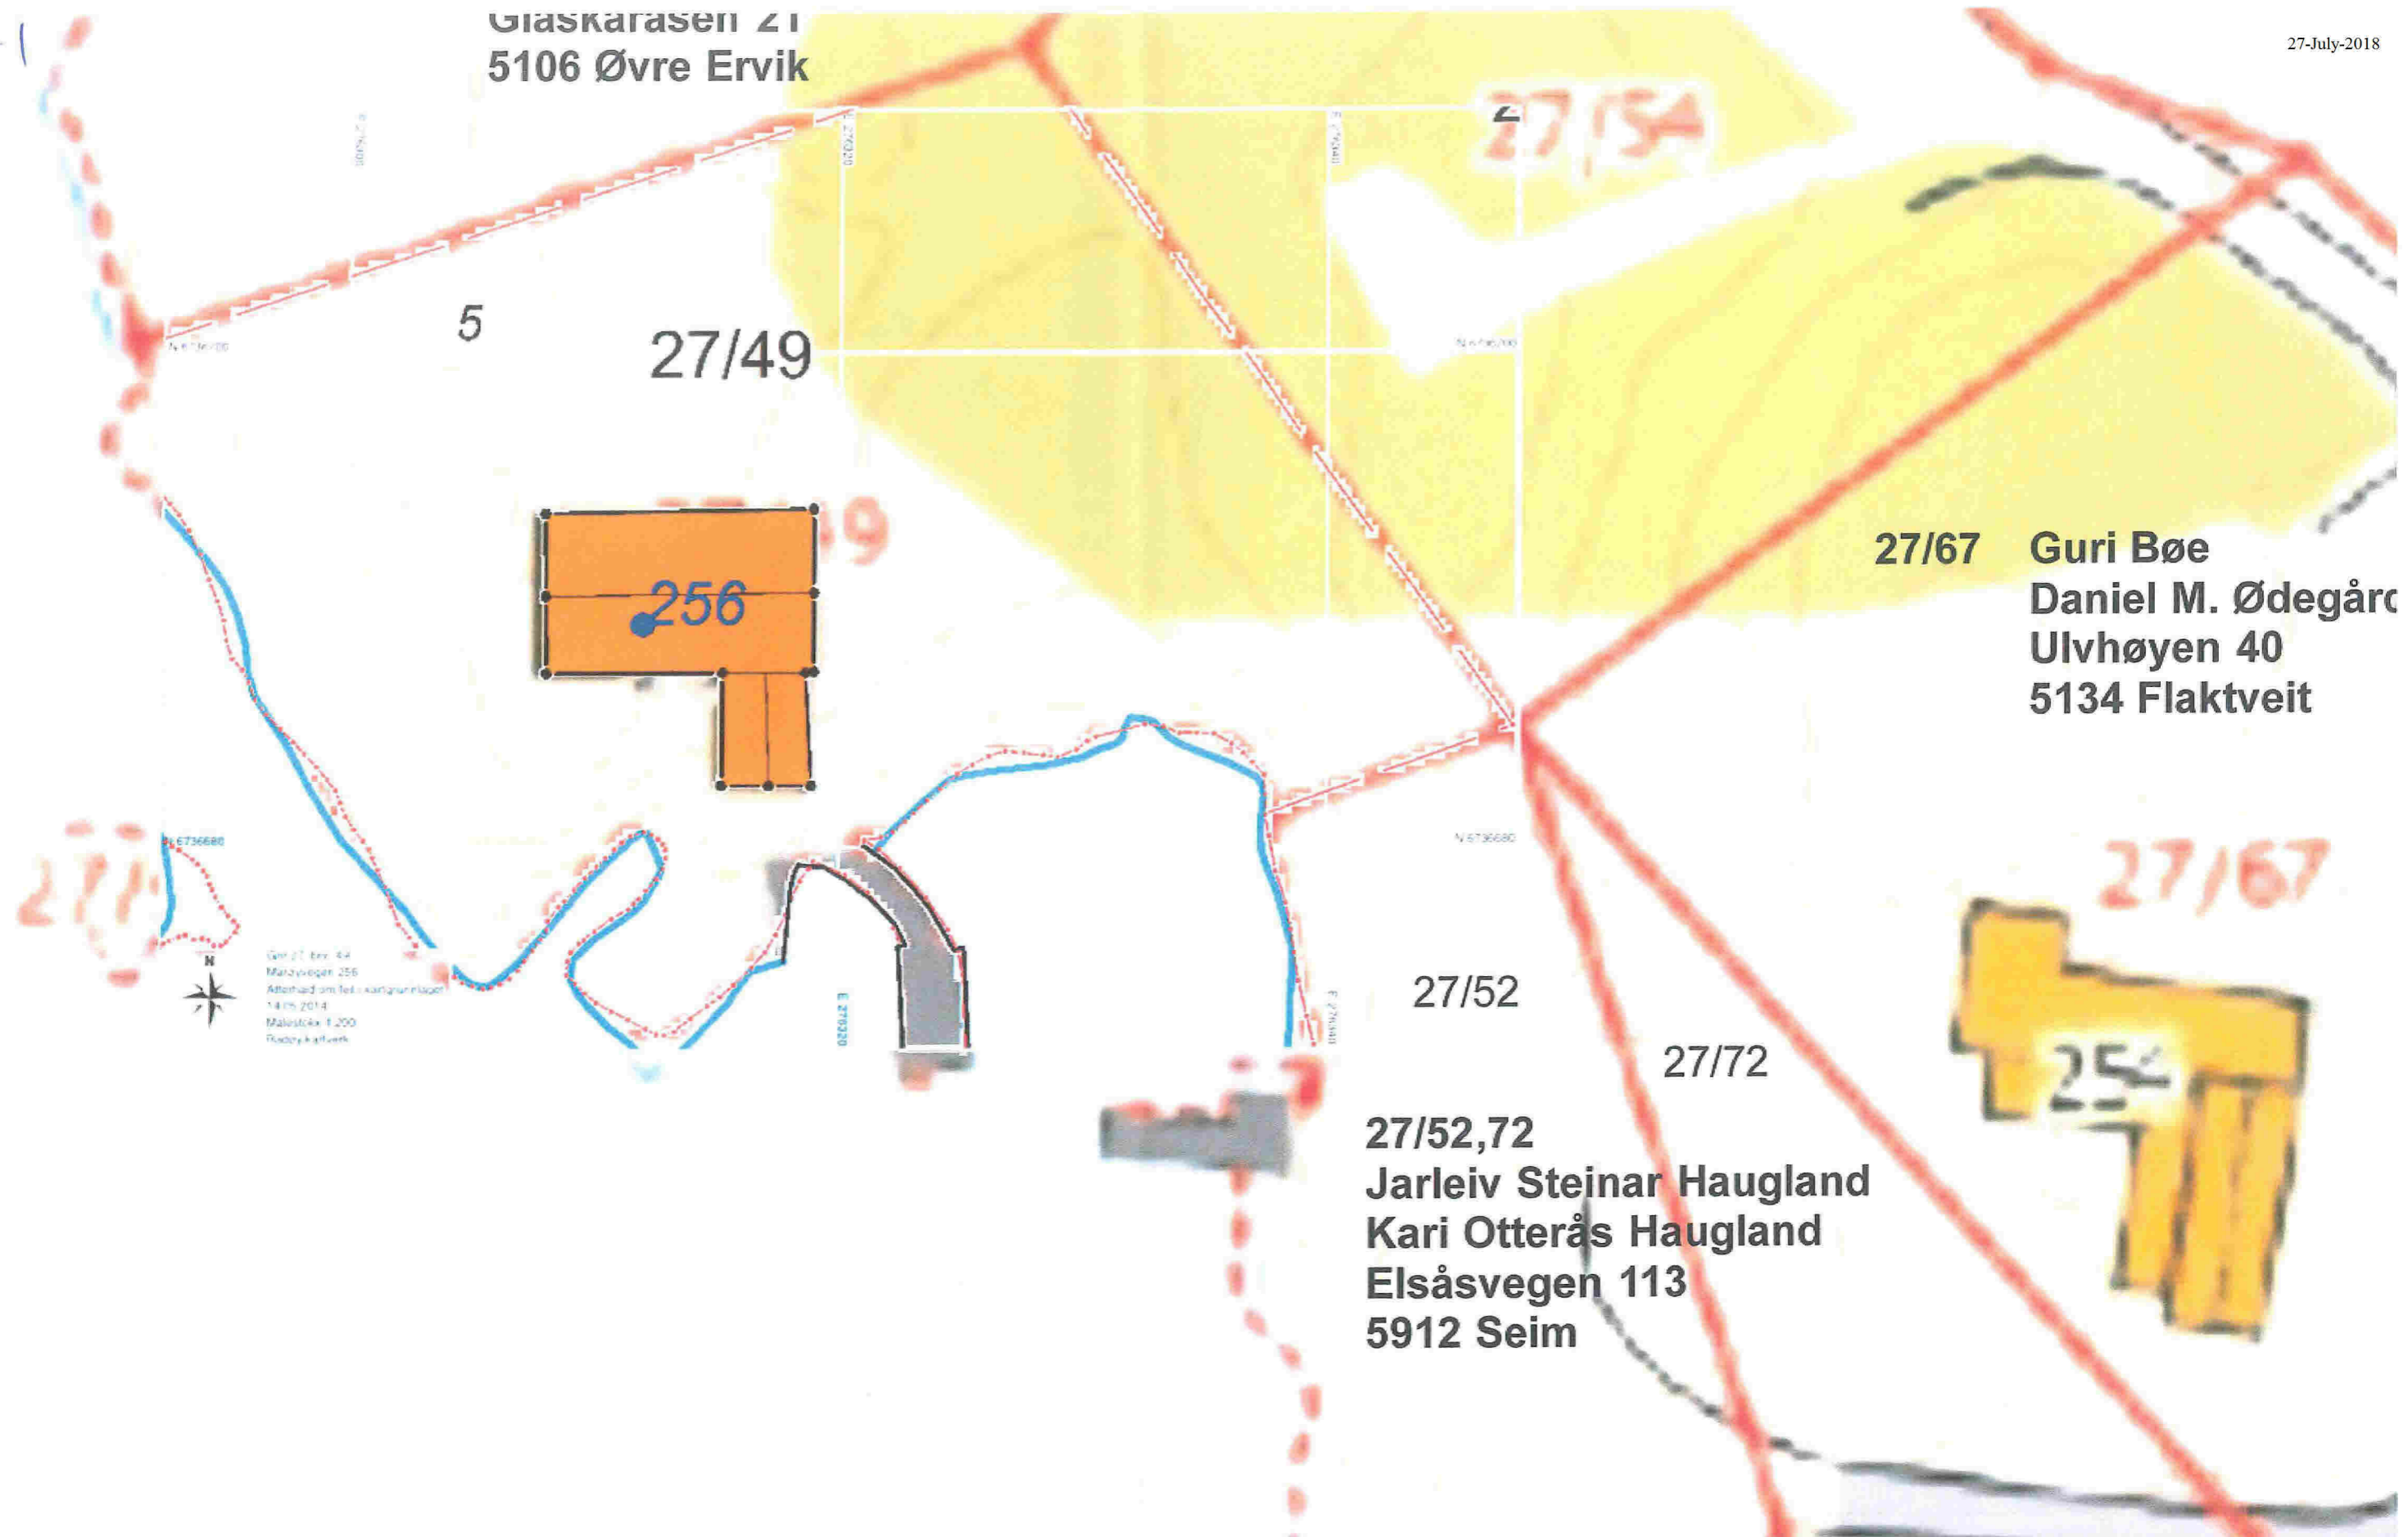

Gnr 27 bnr 49
Marøyvegen 256
Alder på tegningens utarbeidelse
14.05.2014
Målestokk 1:200
Tegningens utarbeidelse

27/67 Guri Bø
Daniel M. Ødegård
Ulvhøyen 40
5134 Flaktveit


27/52,72 Jarleiv Steinar Haugland
Kari Otterås Haugland
Elsåsvegen 113
5912 Seim

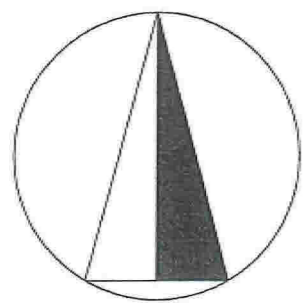

URBAN RABBE ARKITEKTER A/S	URBAN RABBE AS Strandkaien 6, N-5013 Bergen	Sign AMP Kontr Mål 1:250 (A3) Tegn.nr. A0.00 Rev Dato 01.07.14
	tlf. 55 56 00 96 fax 55 56 00 93 e-post: arkitekter@urbanrabbe.no www.urbanrabbe.no	oppdragsgiver: Kari Nesbø og Hans Thomseth prosjekt: Hytte Marøyvegen 256 - gnr. 27 bnr. 49,54 tegning: EKSISTERENDE SITUASJONSPLAN

D-2

eksisterende haug
eksisterende store steinar
nedsenka uteplass

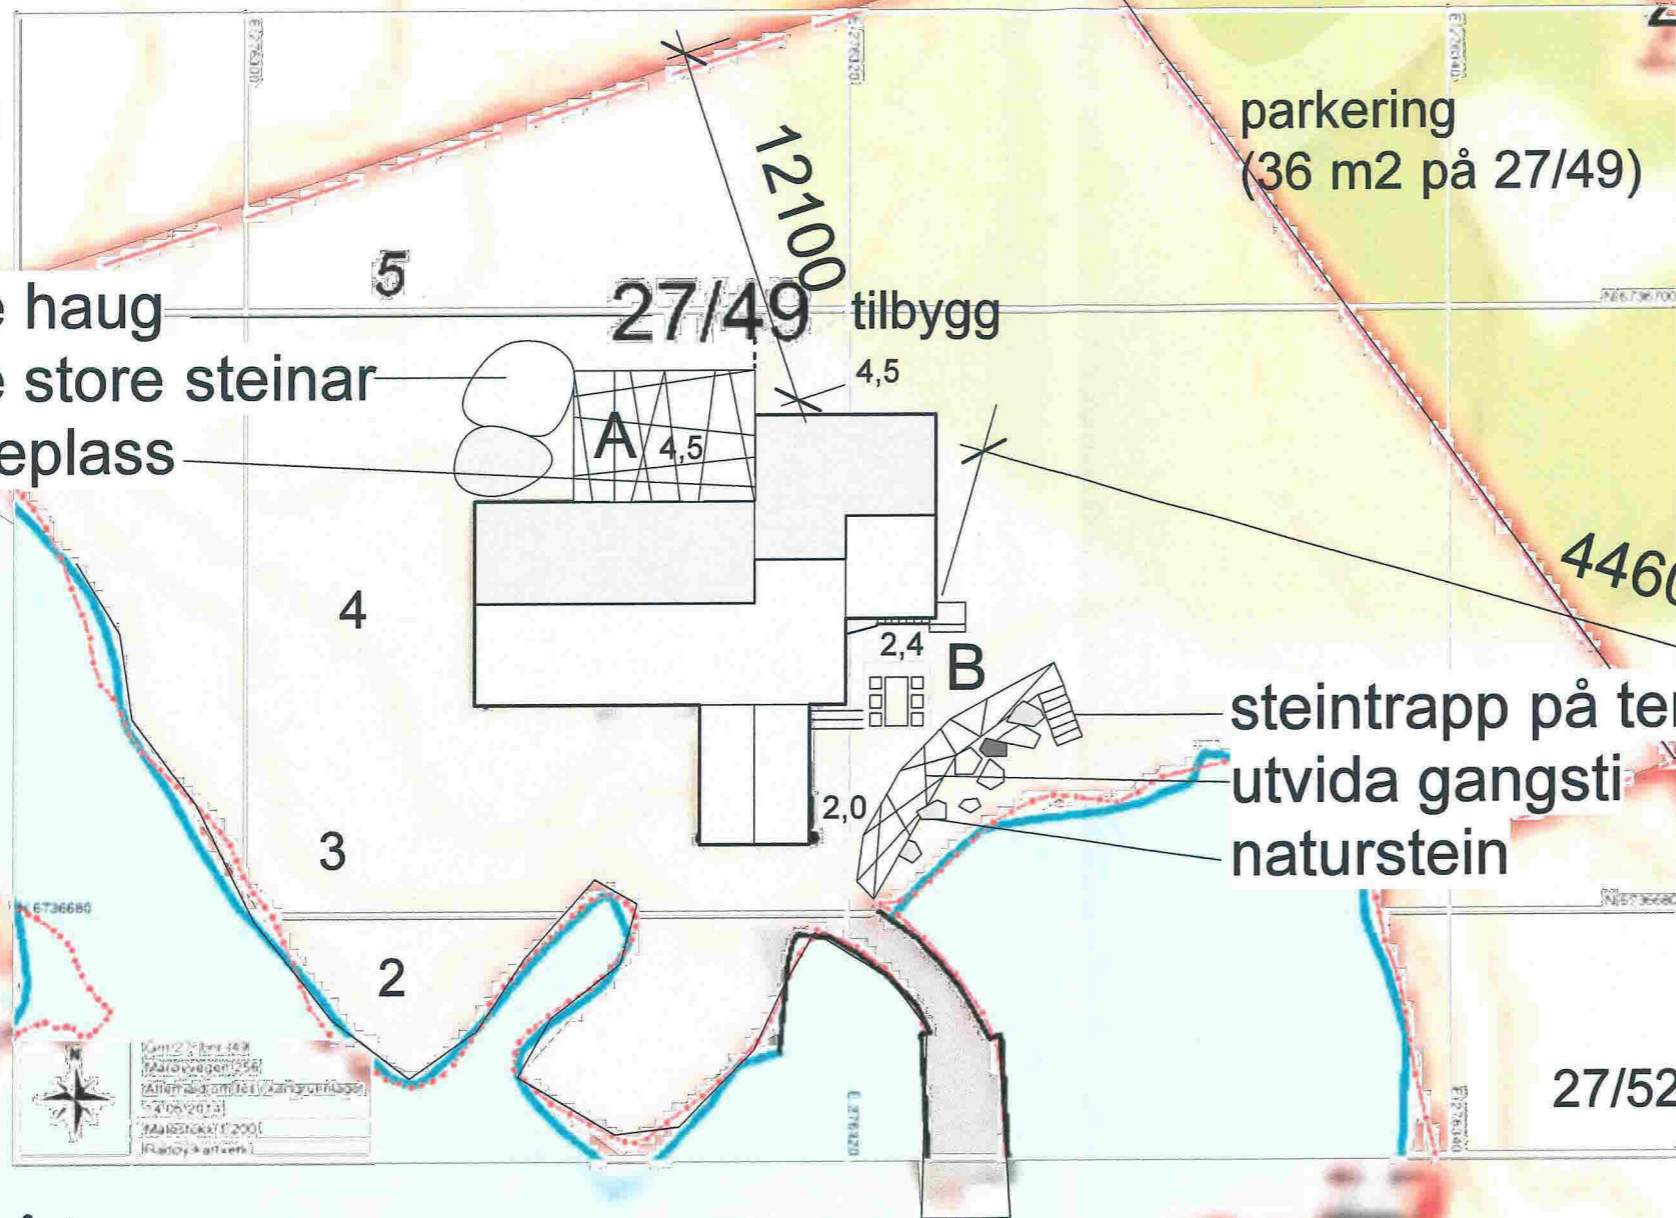


parkering
(36 m2 på 27/49)

steintrapp på terreng
utvida gangsti
naturstein

27/67 Guri Bø
Daniel M. Ød
Ulvhøyen 40
5134 Flaktvei

Tiltak på terreng:

- A** Uteplass på nordsida, terrenget blir senka ca 70-80 cm. Ikkje synlig frå området rundt
- B** Gangsti blir utvida med naturstein. Ei lita steintrapp på terreng ned mot fjøra

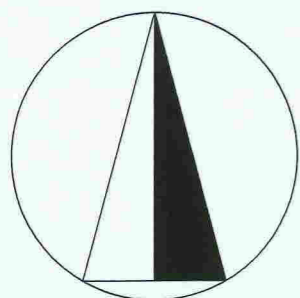

URBAN RABBE ARKITEKTER A/S	URBAN RABBE AS Strandkaien 6, N-5013 Bergen		Sign SR	Kontr	Mål 1:250 (A3)	Tegn.nr. S1.01	Rev	Dato 05.09.17
	tlf. 55 56 00 96 fax 55 56 00 93 e-post: arkitekter@urbanrabbe.no www.urbanrabbe.no		oppdragsgiver: Kari Nesbø og Hans Thomseth prosjekt: Hytte Marøyvegen 256 - gnr. 27 bnr. 49,54 tegning: NY SITUASJONSPLAN					