



Fasade mot vest



Fasade mot nord





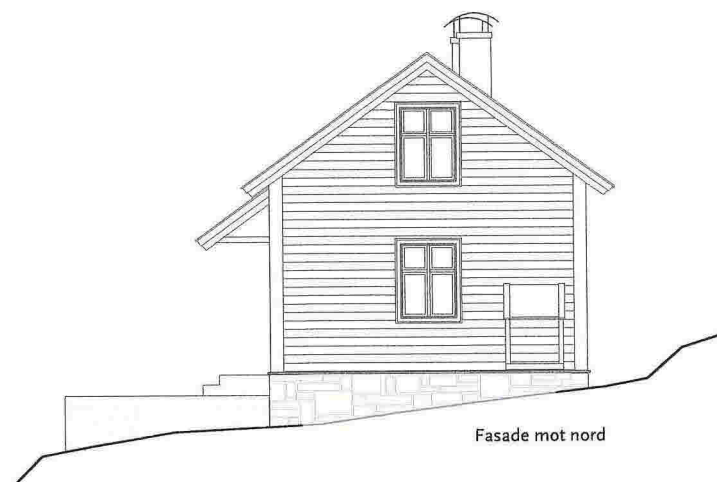


Fasade mot øst

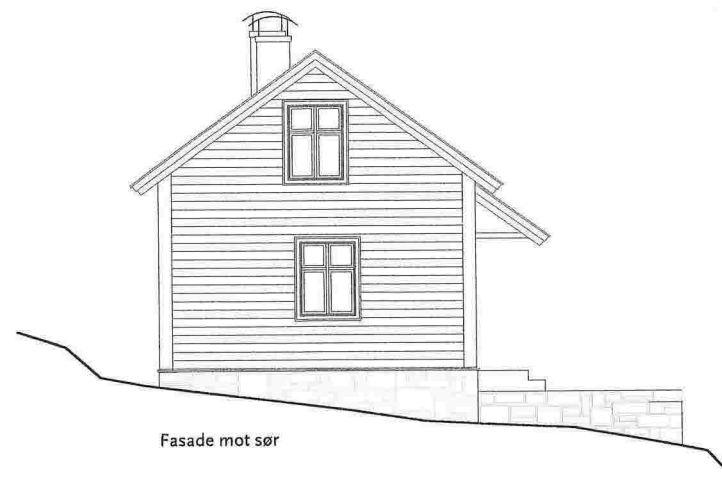

Fasade mot sør

Tverrprofiler gangveg

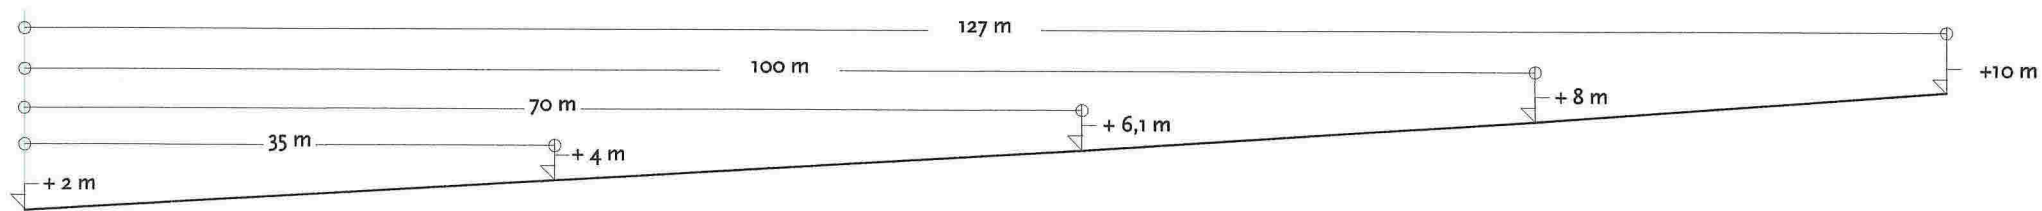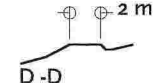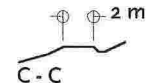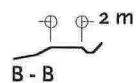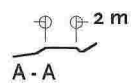

Lengdeforofil gangveg