

RADØY KOMMUNE
SØKNAD OM
TILKNYTING TIL
OFFENTLEG
LEIDNINGSNETT

Skjemaet skal fyllast ut av rørleggaren som skal utføra arbeidet og sendast i 2 eksemplar til Radøy kommune

Byggjeplass:

Nordre Austmarka

Gnr

77

Bnr

81

Fnr

Tomt nr

2

Eigar av eigedom/sanitæranlegg:

Helland eiendom og innvart a/s

Adresse:

Idrettsvegen 3 5936 Manger

Rørleggjar:

Hole VVS AS

Adresse:

Hella 98 5936 Manger

Vedlegg:

Situasjonsplan Kjellarplan Etasjeplan Profilar

Meldinga gjeld tilknytning til offentlig:

Vassleidning Avlaupsleidning Overvassleidning

for:

2 - Bustad Hytte Fjøs Anna

Brutto areal på bygg(a): _____ m

Normal vassmengd etter "Normalreglementet": _____

Leidningsmaterieil:

Utv. avlaupsleidning

110mm PVC

Innv. avlaupsleidning

Utv. vassleidning

32mm PE

Innv vassleidning

Overvassleidning

Omtrentleg trykk i tilknytningstidspunktet:

Kpa _____ (mvs) _____

Leidningane skal:

Prøvast Vanleg kontroll

Leidningane er:

Trykkprøvd Kontrollerte Godkjende

Underskrift byggherre:

Underskrift rørleggjar:


/ 200

Odd Heine Hole
8/8 / 2018

Når tilknytning til offentlig leidning er utført, sender rørleggjar kopi av dette skjema til kommunen

Tilknyttinga er føreteke den

/ 200

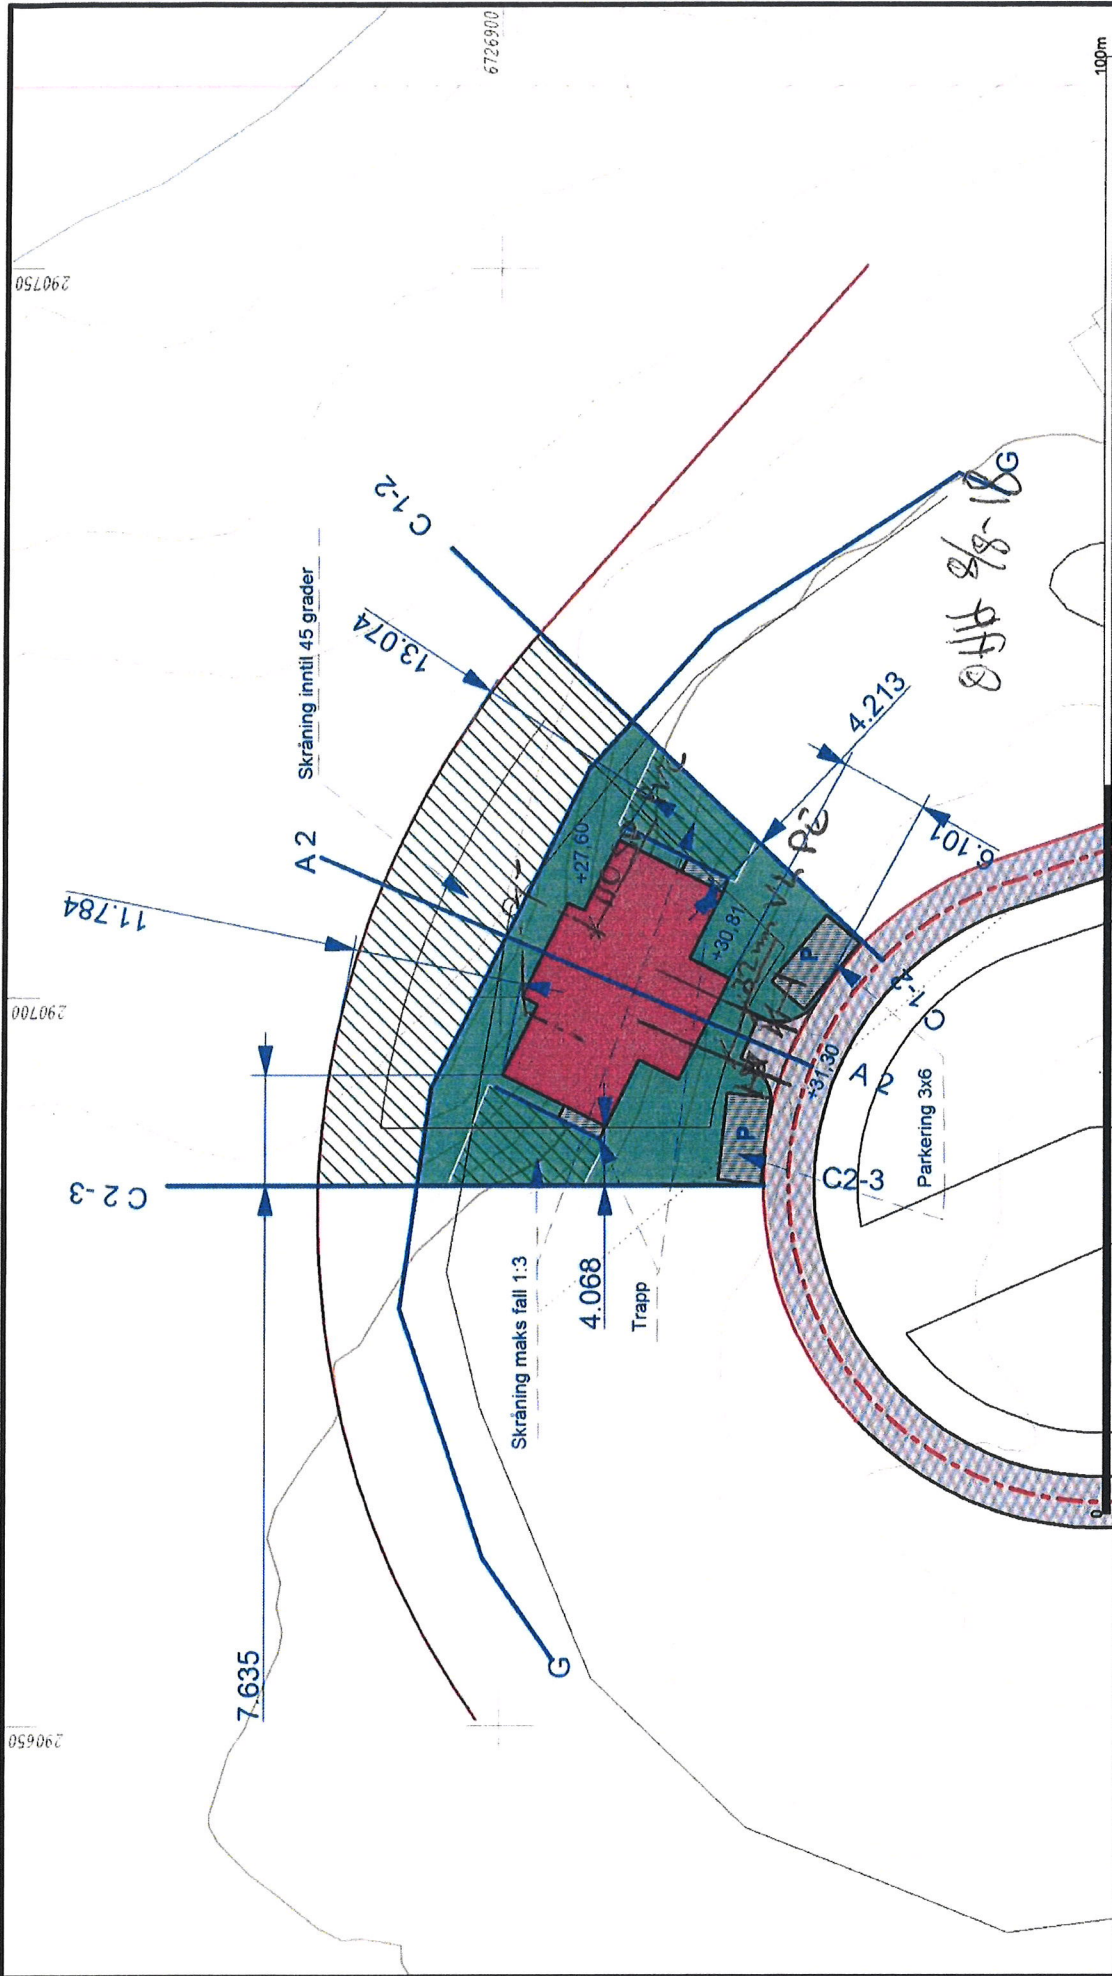

Vest Oppmåling AS
 5281 Valestrandsfossen
 helge@vestoppmaaling.no



Radøy 77/80 Tomt 2

Date: 2018-02-16
 Stam: Even