



FASADE NORD VEST

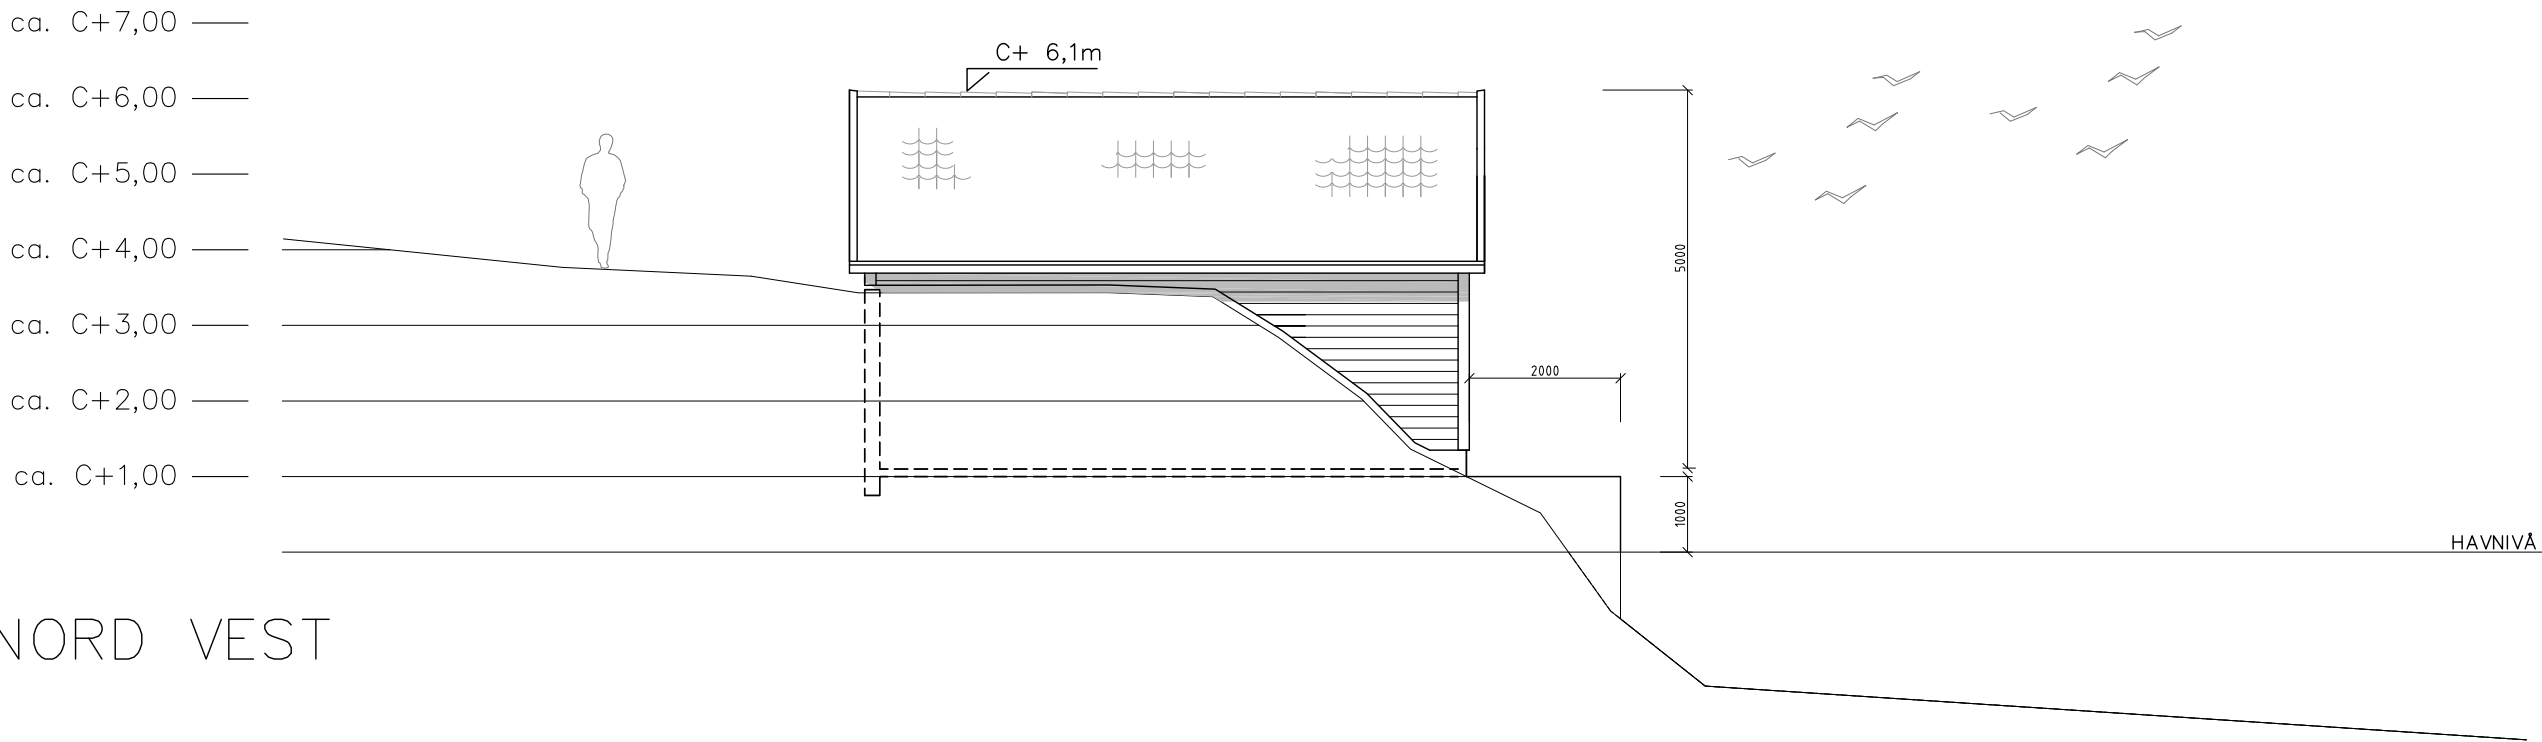

FASADE SYD ØST

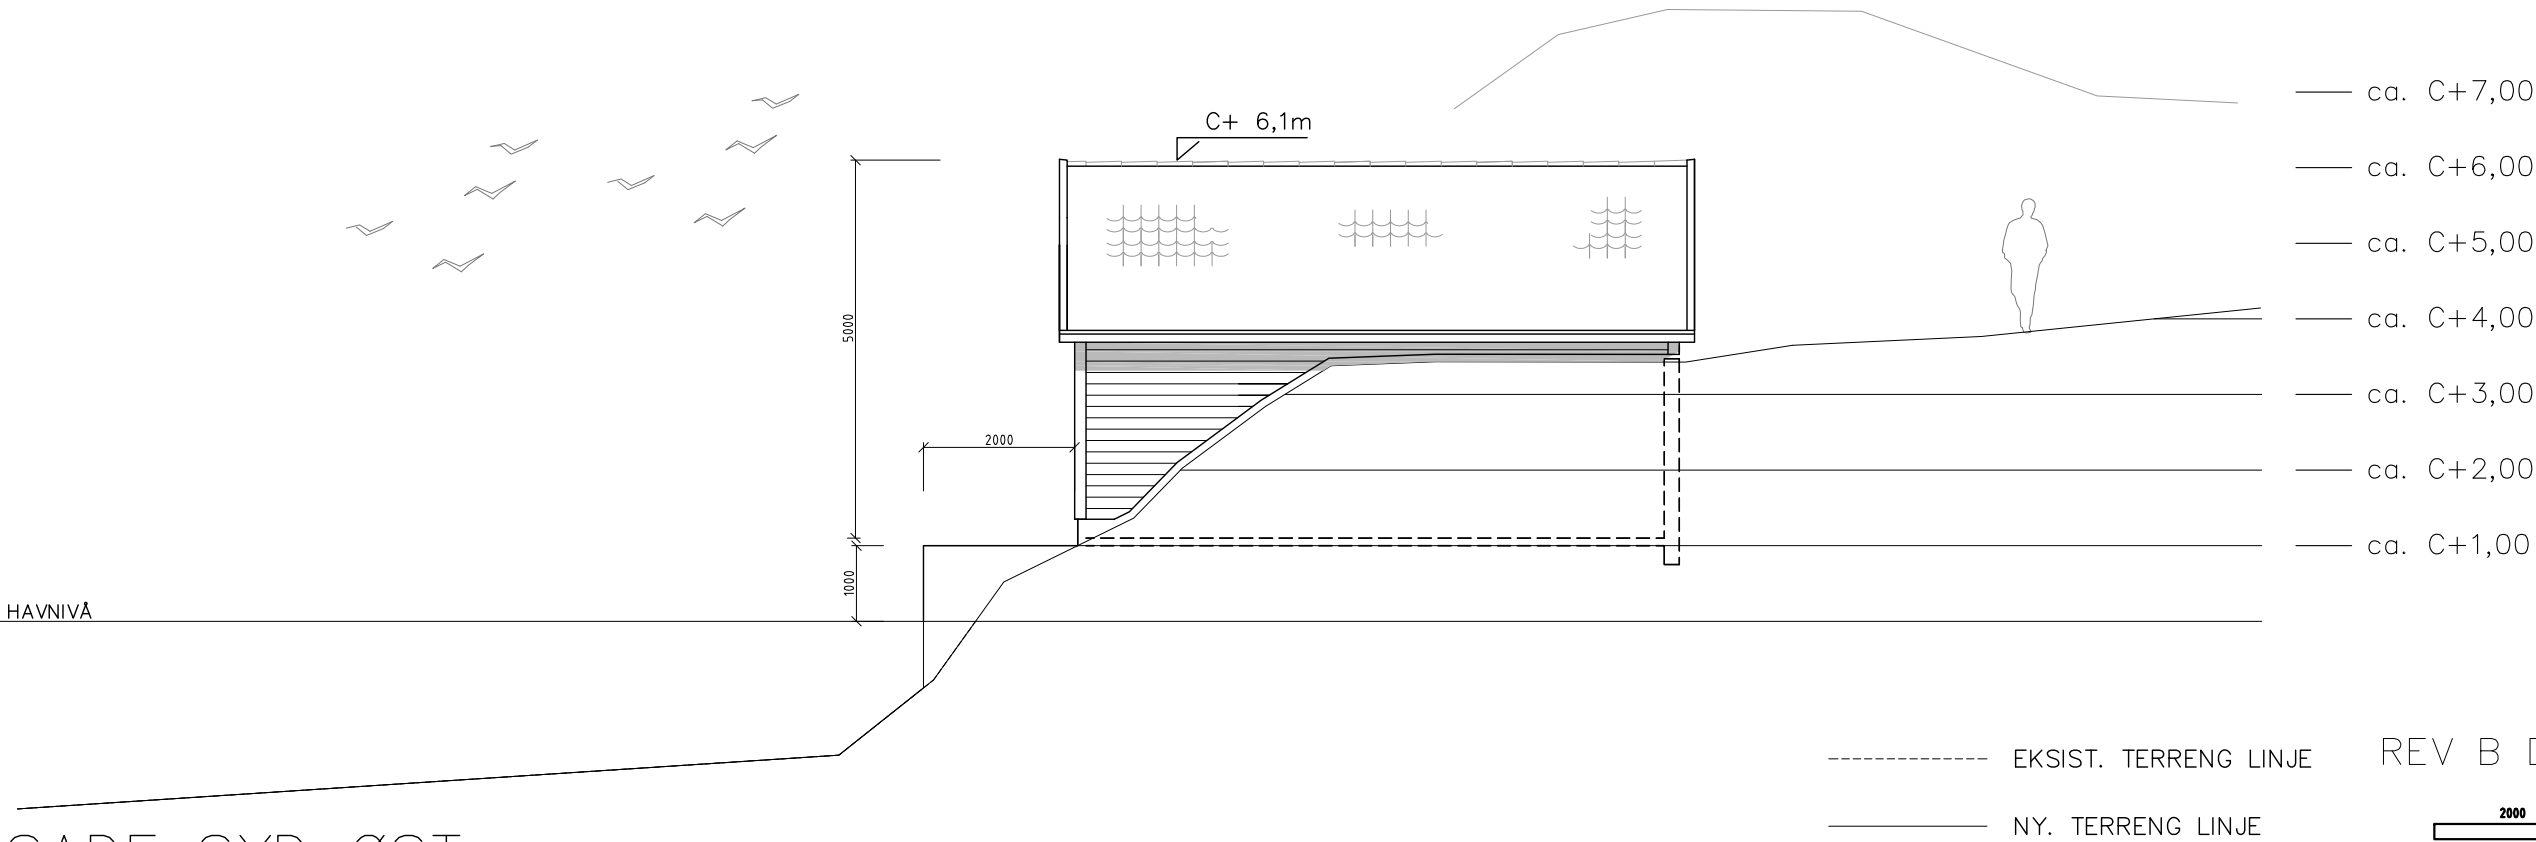

----- EKSIST. TERRENG LINJE
—— NY. TERRENG LINJE

REV B DATO 31.08.2018

2000 3000

tiltakshaver	prosjekt	dato	mål	gnr/bnr
HAMMAR-KAMERATANE AS	17-39 NAUST HAUGLANDSVÅGEN	25.09.2017	1 : 100	25/18

B	FLYTEBRYGGE, P.P. FJERNET	31.08.18 OG
A	NAUST SENKET NED 500mm	04.01.18 ISD
REV.	ENDRINGEN GJELDER	DATO SIGN.

GRUNG
ARKITEKTUR AS
FANTOFTVEIEN 16, 5072 BERGEN
tlf. 55 28 40 00 faks 55 28 48 00
E-MAIL firma@grung.as

NAUST
FASADER

A1-05B