


FASADE NORD VEST



FASADE SYD ØST

----- EKSIST. TERRENG LINJE REV B DATO 31.08.2018
 ——— NY. TERRENG LINJE

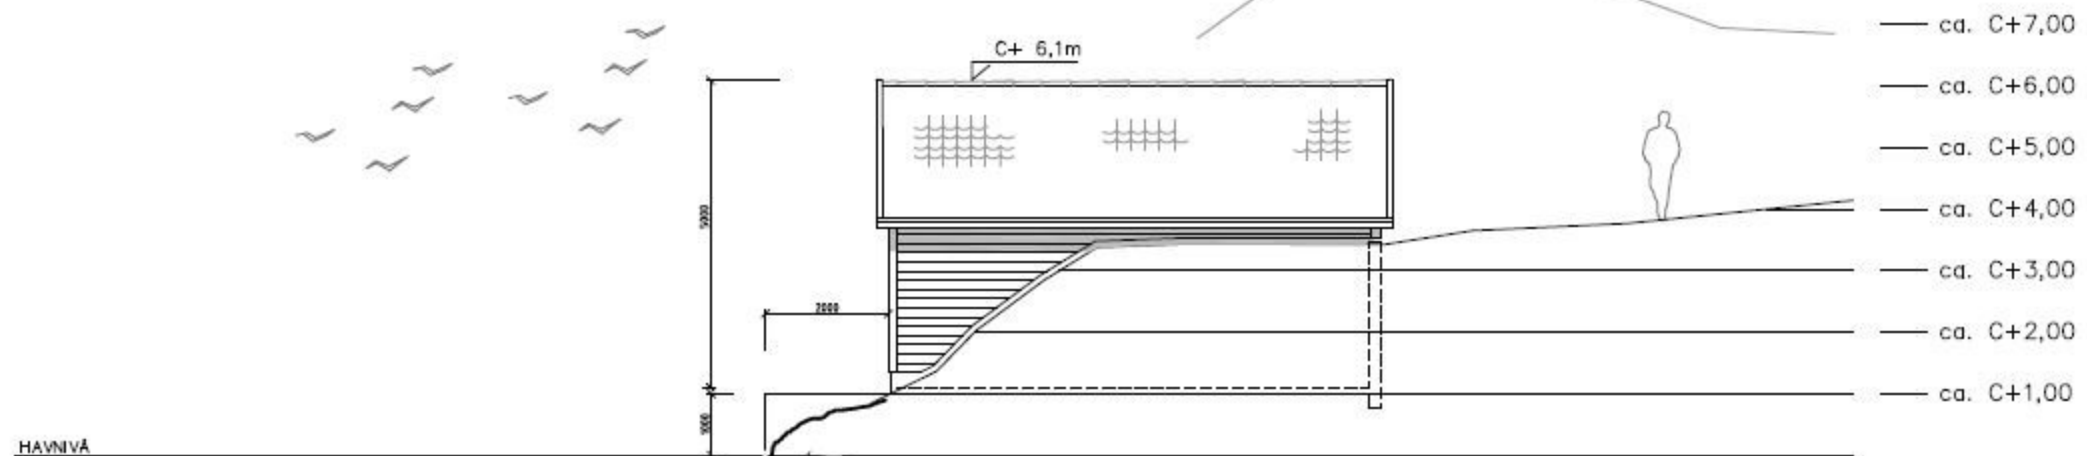

tittakshaver	prosjekt	dato	mål	gnr/bnr
HAMMAR-KAMERATANE AS	17-39 NAUST HAUGLANDSVÅGEN	25.09.2017	1 : 100	25/18
REV.	B	FLYEBRYGGE, P.P. FJERNET	31.08.18 OG	
	A	NAUST SENKET NED 500mm	04.01.18 ISD	
		ENDRINGEN GELDER	DATO	SIGN.

GRUNG
 ARKITEKTUR AS
 FANTOFTVEIEN 16, 5072 BERGEN
 tlf. 55 28 40 00 faks 55 28 48 00
 E-MAIL firma@grung.as

NAUST
 FASADER

A1-05B