

 <b>RADØY KOMMUNE</b> <b>SØKNAD OM</b> <b>TILKNYTING TIL</b> <b>OFFENTLEG</b> <b>LEIDNINGSNETT</b>		Skjemaet skal fyllast ut av røyrleggaren som skal utføra arbeidet og sendast i 2 eksemplar til Radøy kommune			
Byggjeplass:		Gnr	Bnr	Fnr	Tomt nr
Manger kyrkje-gård		45	322 og 1	(til bnr: 1; 84)	
Eigar av eiendom/saniteranlegg:		Adresse:			
Radøy Sokn		Idrettsvegen 1, 5936 MANGER			
Røyrleggjar:		Adresse:			
Vest Rørservice AS		Urhaugvegen 17, 5936 MANGER			
Vedlegg:					
<input checked="" type="checkbox"/> Situasjonsplan <input type="checkbox"/> Kjellarplan <input type="checkbox"/> Etasjeplan <input type="checkbox"/> Profilar					
Meldinga gjeld tilknytning til offentlig:					
<input checked="" type="checkbox"/> Vassleidning <input checked="" type="checkbox"/> Avlaupsleidning <input type="checkbox"/> Overvassleidning					
for:					
<input type="checkbox"/> Bustad <input type="checkbox"/> Hytte <input type="checkbox"/> Fjøs <input checked="" type="checkbox"/> Anna					
Brutto areal på bygg(a):		BRA: 90 m <sup>2</sup>			
Normal vassmengd etter "Normalreglementet": _____					
Leidningsmateriell:					
Utv. avlaupsleidning		PVC			
Innv. avlaupsleidning		PP			
Utv. vassleidning		PEH			
Innv vassleidning		PEX			
Overvassleidning		_____			
Omtrentleg trykk i tilknytningstidspunktet:		Kpa _____ (mvs) _____			
Leidningane skal:		<input type="checkbox"/> Prøvast <input type="checkbox"/> Vanleg kontroll			
Leidningane er:		<input type="checkbox"/> Trykkprøvde <input type="checkbox"/> Kontrollerte <input type="checkbox"/> Godkjende			
Underskrift byggherre:			Underskrift røyrleggjar:		
 <b>HAMMAR</b> Hella 60 <b>KAMERATANE AS</b> 5936 Manger.					
Sandane 11/9 2018			Tormod 1 200		
Når tilknytning til offentlig leidning er utført, sender røyrleggjar kopi av dette skjema til kommunen					
Tilknytninga er føreteke den _____ / _____ 200					

VILKÅR FOR TILKNYTING TIL OFFENTLEG LEIDNINGSNETT:

Melding om utføring av sanitæranlegg vert godkjent på følgjande vilkår:

1. Røyrleggjar og eigar av sanitæranlegg skal retta seg etter gjeldande sanitærreglement ("Normalreglementet for sanitæranlegg")
2. Arbeidet skal utførast i samsvar med godkjent melding og teikningar av offentleg godkjent røyrleggjar.
3. Det må meldast av for kontroll, **seinast 2 dagar før** arbeidet tek til.
4. Røyrleggjar og eigar må retta seg etter "Forskrifter for vass- og kloakkavgifter" for Radøy kommune vedtekne i kommunestyret 01.01.97, utdrag følgjer vedlagt.
5. Naudsynt overdekking for leidningane er:  
**80 cm** i jord, djupare i fjell, stein og grus.  
 Ved tilleggsisolering kan minste overdekking reduserast til **50 cm**.  
 Ved bruk av vassleidning m/el. kabel skal denne vere dekt med **min. 30 cm** jord eller **10 cm** betong.
6. Dersom vanleg driftrykk er lågare enn 0,2 N/m<sup>2</sup> (2 kg/cm<sup>2</sup>) eller høgare enn 0,6 N/m<sup>2</sup> (6 kg/cm<sup>2</sup>) er det **eigar** sitt ansvar å halda trykkauke eller reduksjonsanlegg.
7. Evt andre vilkår: \_\_\_\_\_

**SKAL FYLLAST UT AV TEKNISK KONTOR****AVGIFTSATSANE VERT:**

	Sats:		Dato
<b>Vatn:</b>	Tilknytingsavgift:	_____ kr	_____
	Årsavgift:	_____ kr	_____
	Målaravgift pr m <sup>3</sup>	_____ kr	_____
<b>Kloakk:</b>	Tilknytingsavgift:	_____ kr	_____
	Årsavgift:	_____ kr	_____
	Målaravgift pr m <sup>3</sup>	_____ kr	_____

Teknisk kontor, den \_\_\_\_\_ 200 \_\_\_\_\_

Underskrift \_\_\_\_\_

SAKSGANG:

Dette skjema skal sendast inn til Radøy kommune utfylt i 2 eksemplar

1 kopi vert returnert røyrleggjar

1 original vert returnert eigar

**når melding er godkjent**

Teknisk avdeling arkiverer 1 original

Teknisk kontor sender melding til økonomikontoret i Radøy kommune

**A. Tilknytingsavgift** Straks skjema er registrert, for innkrevjing av avgifta

**B. Årsavgift** Nybygg når bygget vert teken i bruk (bruksløyve)  
 Eksisterande bygg straks leidning er tilknytt offentleg nett


Røyrleggjar skal returnera kopi av side 1 til teknisk kontor straks tilknyting til offentleg leidning er utført.


Kontroll skal utførast ved:

- grøfter klar til attfylling
- trykkprøving
- tilleggsisolering
- grunnleidningar

**Møter ikkje kontrolløren opp til avtala tid, kan arbeidet halda fram**

Q-3

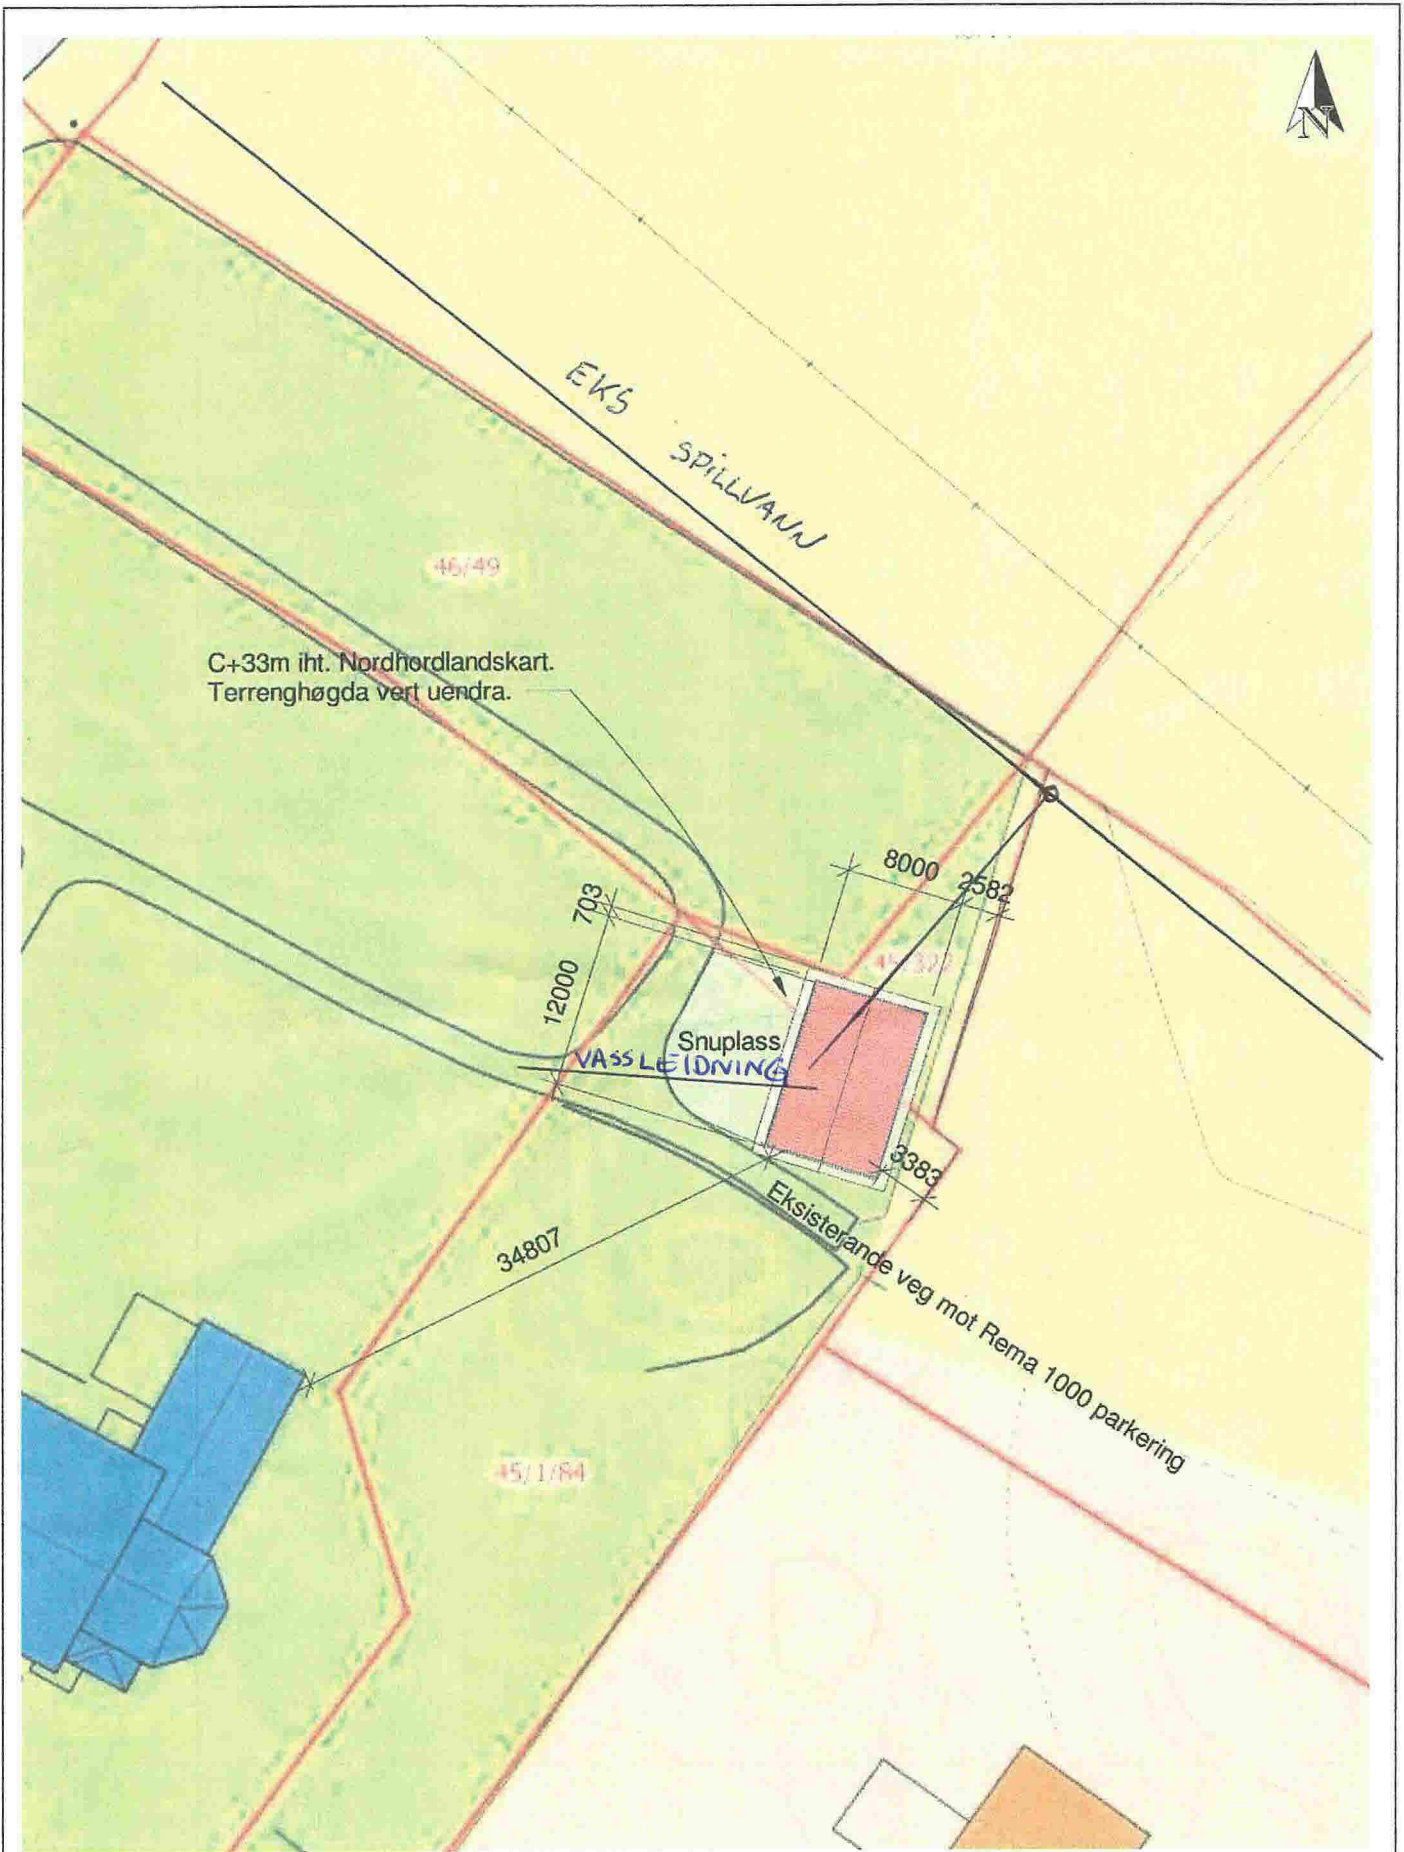

	Tilakshaver: Radøy Sokn	Målestokk: 1:500 A4	Prosjektnr.: 6
	Tilbak: Arbeids-/reiskaps bygning ved Manger Kyrkje		Dato: 24/05/18
	Angjeldende: Situasjonsplan		Sign.: MT