



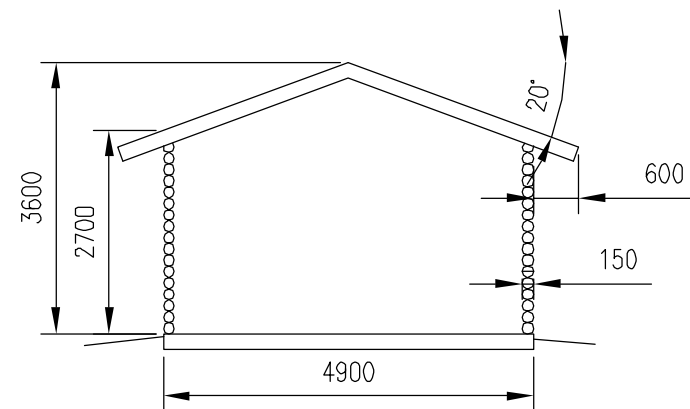


TYPISK SNITT

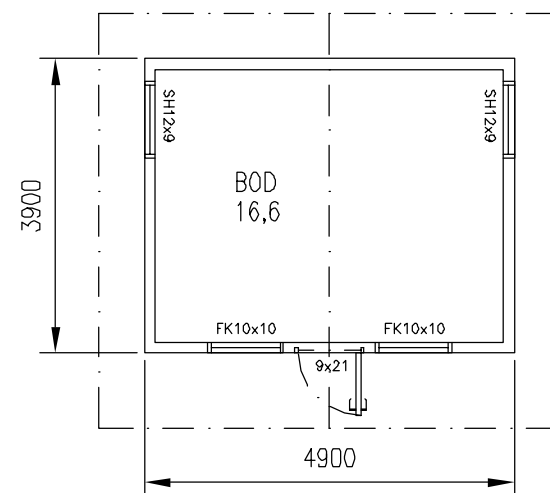


PLAN

BYA: 19,1 kvm


BRA: 16,6 kvm

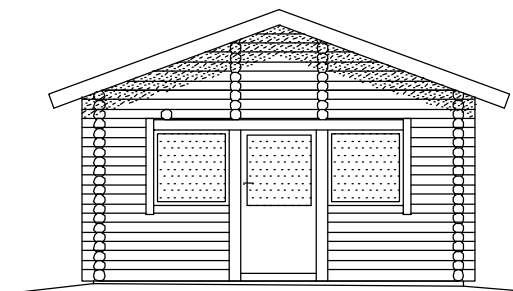


FASADE NORD-VEST

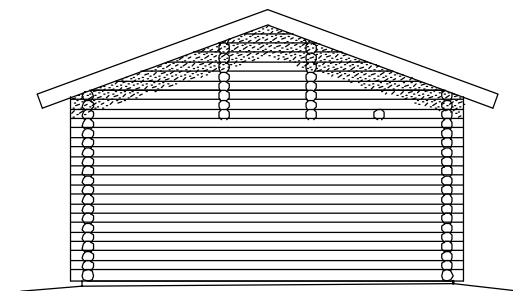

FASADE SØR-ØST

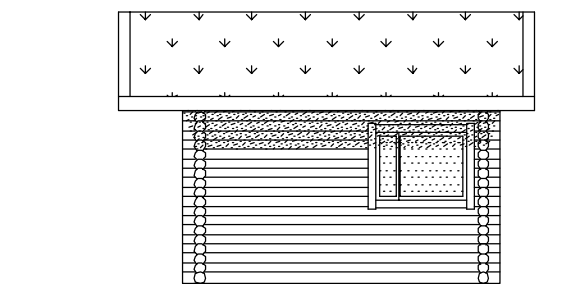


FASADE SØR-VEST

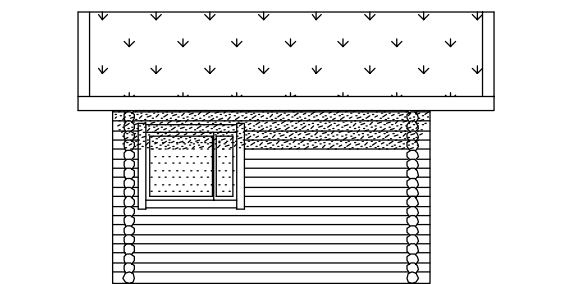

FASADE NORD-ØST

NB!
DERSOM ANNET IKKE ER BESKREVET, KAN TEGNINGEN KUN BRUKES SOM ANMELDESESTEGNING I BYGGESAK. ARBEIDSTEGNINGER MÅ LEVERES SEPARAT.

	DATE/SIGN	OBS! * TEGNINGEN KAN PRINTES I FEIL SKALA * IKKE TA MÅL DIREKTE PÅ TEGNING * BRUK BARE OPPGITTE MÅL	I HENHOLD TIL LOWVERK ER DENNE TEGNINGEN ARKOCONSULT AS SIN EIENDOM. DENNE TEGNINGEN KAN IKKE BLI BRUKT, OFFENTLIGGJORT ELLER GIS VIDERE TIL TREDJEPART UTEN VÅRT SKRITLIGE SAMTYKKE. OVERTREDELSE AV DETTE KAN SØKSMÅL.	
	REV. DESCRIPTION	OLAV STÅLØY, VALDERSNES 102/2, RADØY KOMMUNE	REVISION/DATE:	
			PROJECT NO.: 2018106	
		PLAN, FASADE OG SNITT LAFTET BOD	DRAWING NO.:	
			97118106A01	
		 arkoconsult ARKOCONSULT AS, Postboks 103, 5291 Valest.f. Tel.: 56390003 – Fax.: 56191130 – Mob.: 93241511 Mail: post@arkoconsult.no – Org.nr.: 918269665 MVA	SCALE: 1:100	FORMAT: A3
			DRAWN: PKT	DATE: 24.07.18
			CHECKED:	DATE:

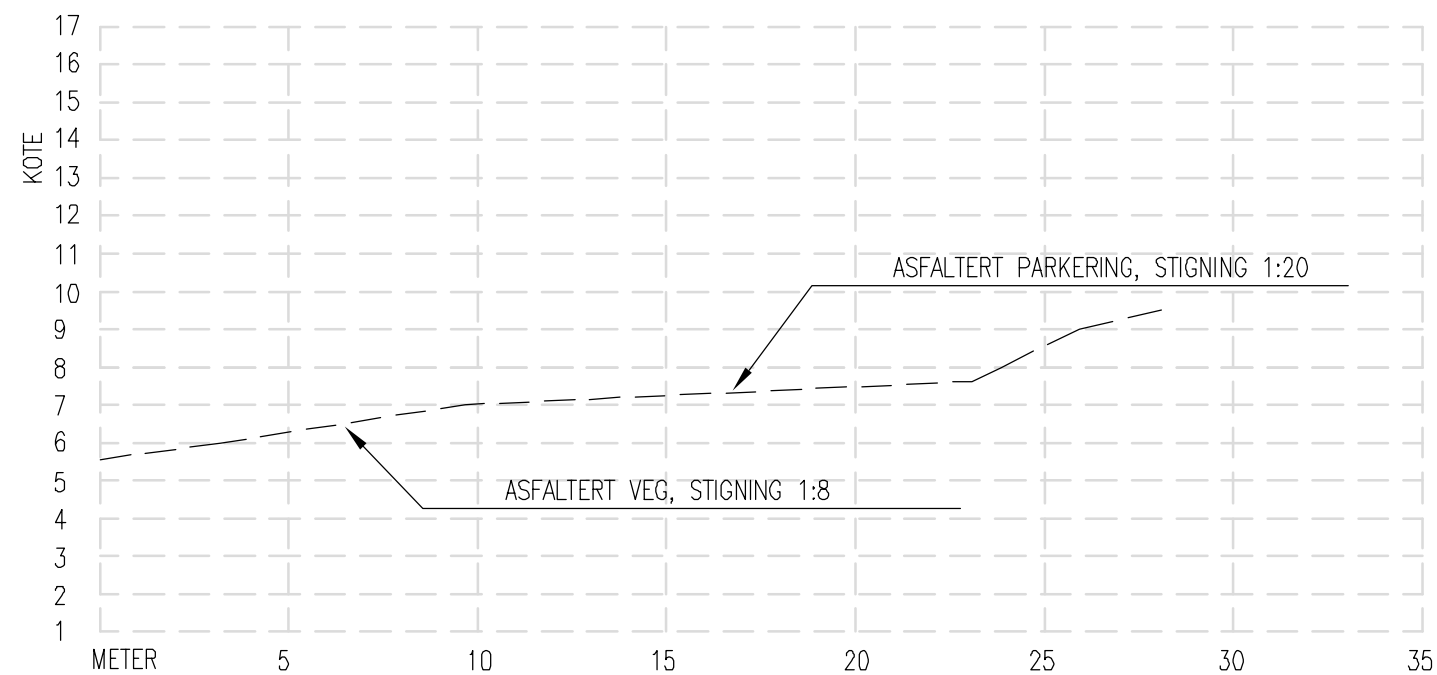

SNITT A-A



SNITT B-B

A	REVIDERT STINGINGSFORHOLD PARKERING	REV. DESCRIPTION	17.09.18	DATE/SIGN	OBS! * TEGNINGEN KAN PRINTES I FEIL SKALA * IKKE TA MÅL DIREKTE PÅ TEGNING * BRUK BARE OPPGITTE MÅL	I HENHOLD TIL LOWERK ER DENNE TEGNINGEN ARKOCONSULT AS SIN EIENDOM. DENNE TEGNINGEN KAN IKKE BLI BRUKT, OFFENTLIGGJORT ELLER GIS VIDERE TIL TREDJEPART UTEN VÅRT SKRITLIGE SAMTYKKE. OVERTREDELSE AV DETTE KAN SØKSMÅL.
			OLAV STÅLØY, VALDERSNES 102/2, RADØY KOMMUNE		REVISION/DATE:	
					PROJECT NO.: 2018106	
			TERRENGSNITT		DRAWING NO.: 97118106A03	
 ARKOCONSULT AS, Postboks 103, 5291 Valest.f. Tel.: 56390003 – Fax.: 56191130 – Mob.: 93241511 Mail: post@arkoconsult.no – Org.nr.: 918269665 MVA		SCALE: 1:200		FORMAT: A3		
		DRAWN: PKT		DATE: 13.09.18		
		CHECKED: LAH		DATE: 13.09.18		