


D1


17-October-2018

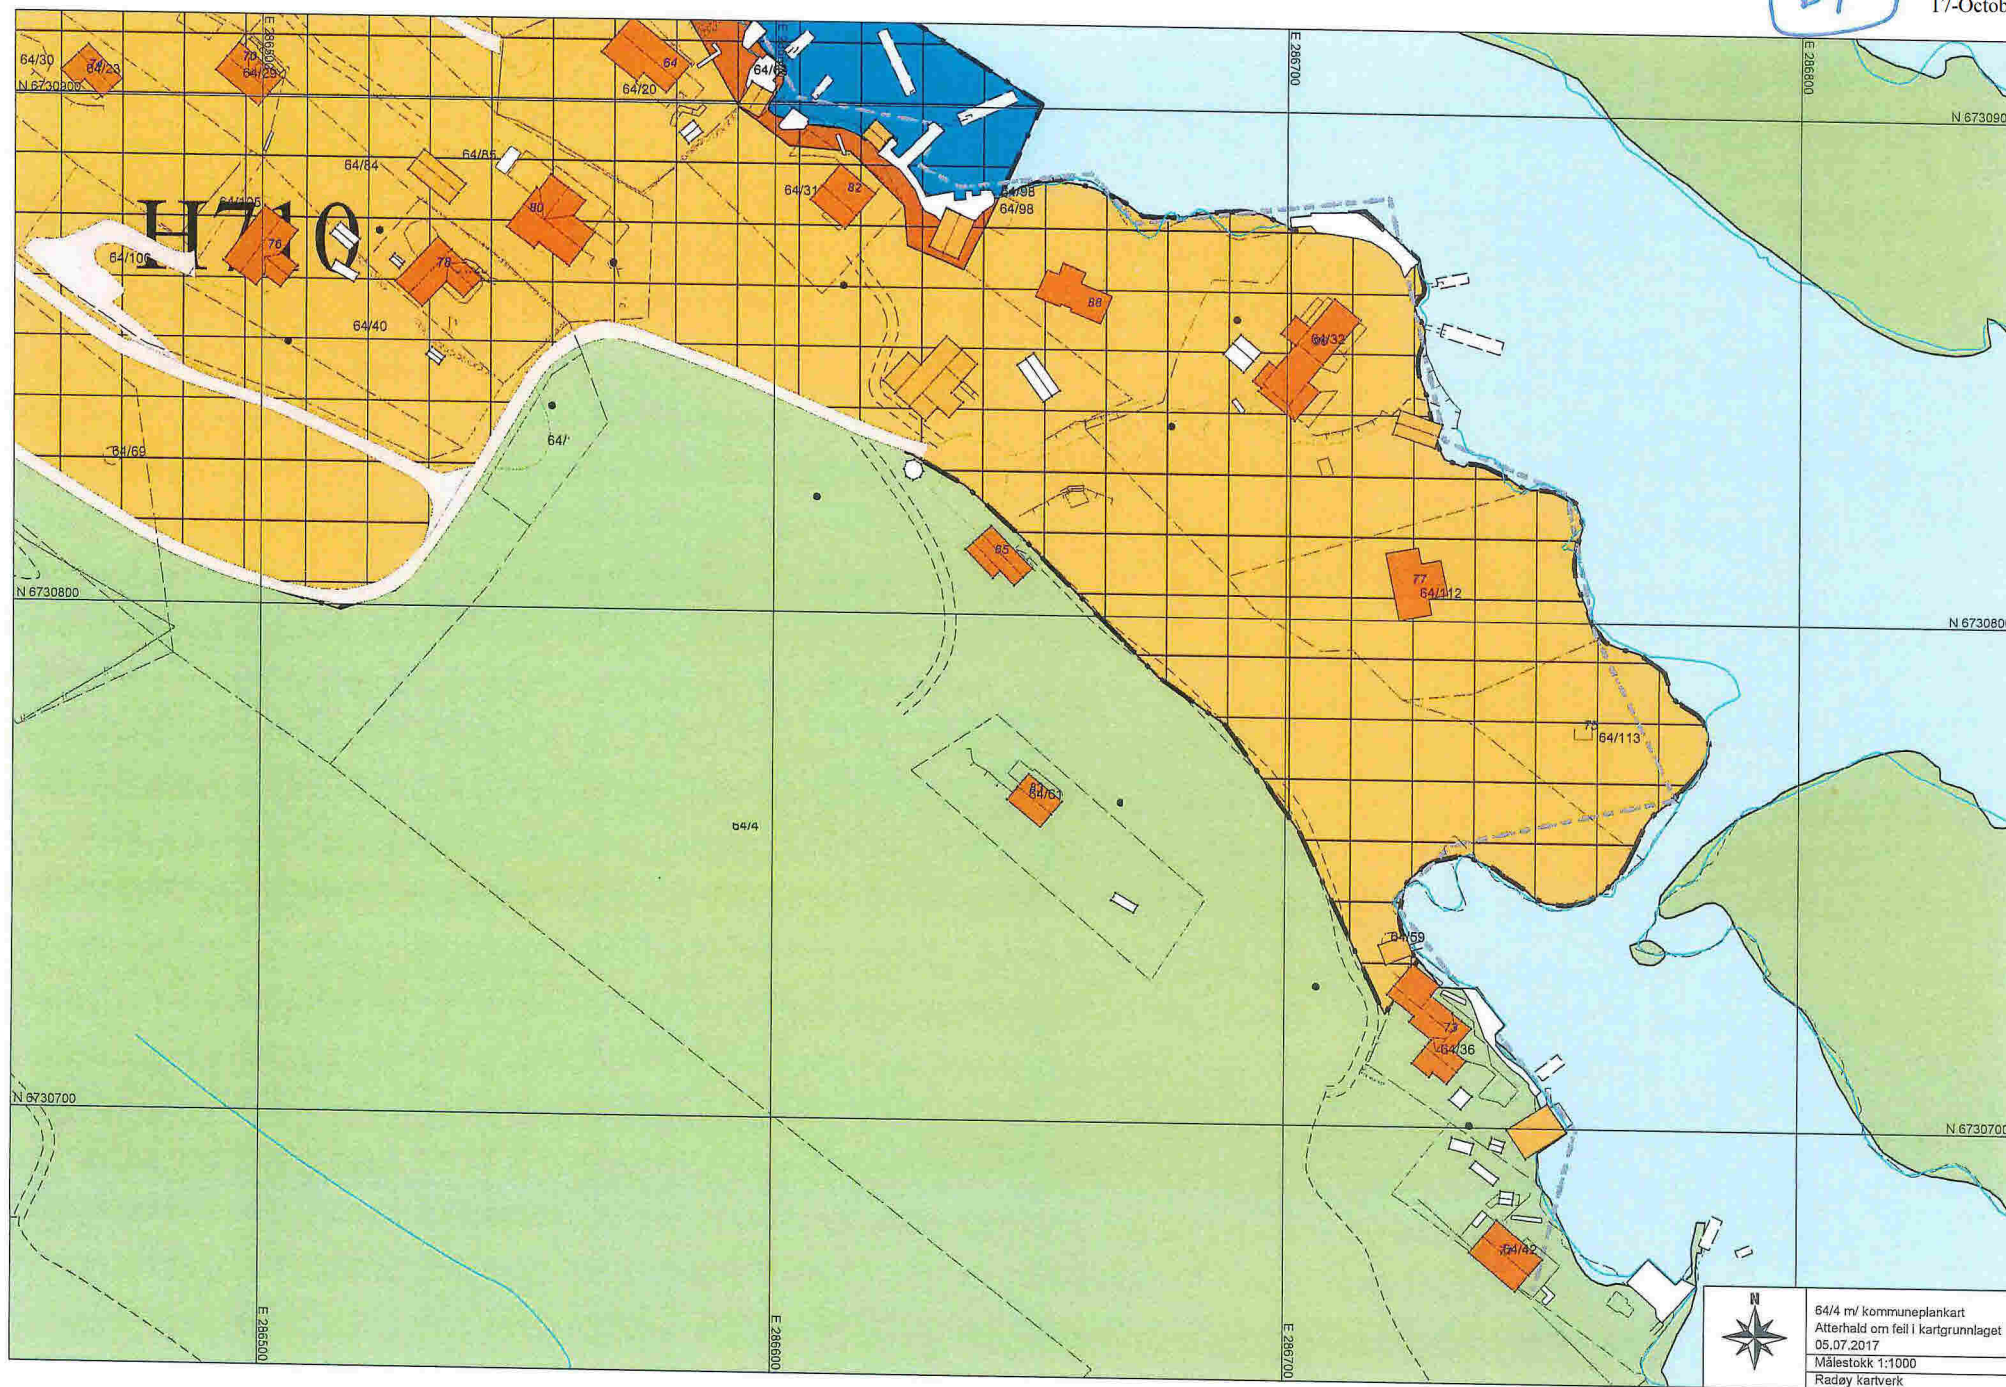

Q1

OPPRINNELEG NAUST TIL GNR 64, BNR 4


AREAL H NAUST, SJÅ OGSA VEDLEGG Q2

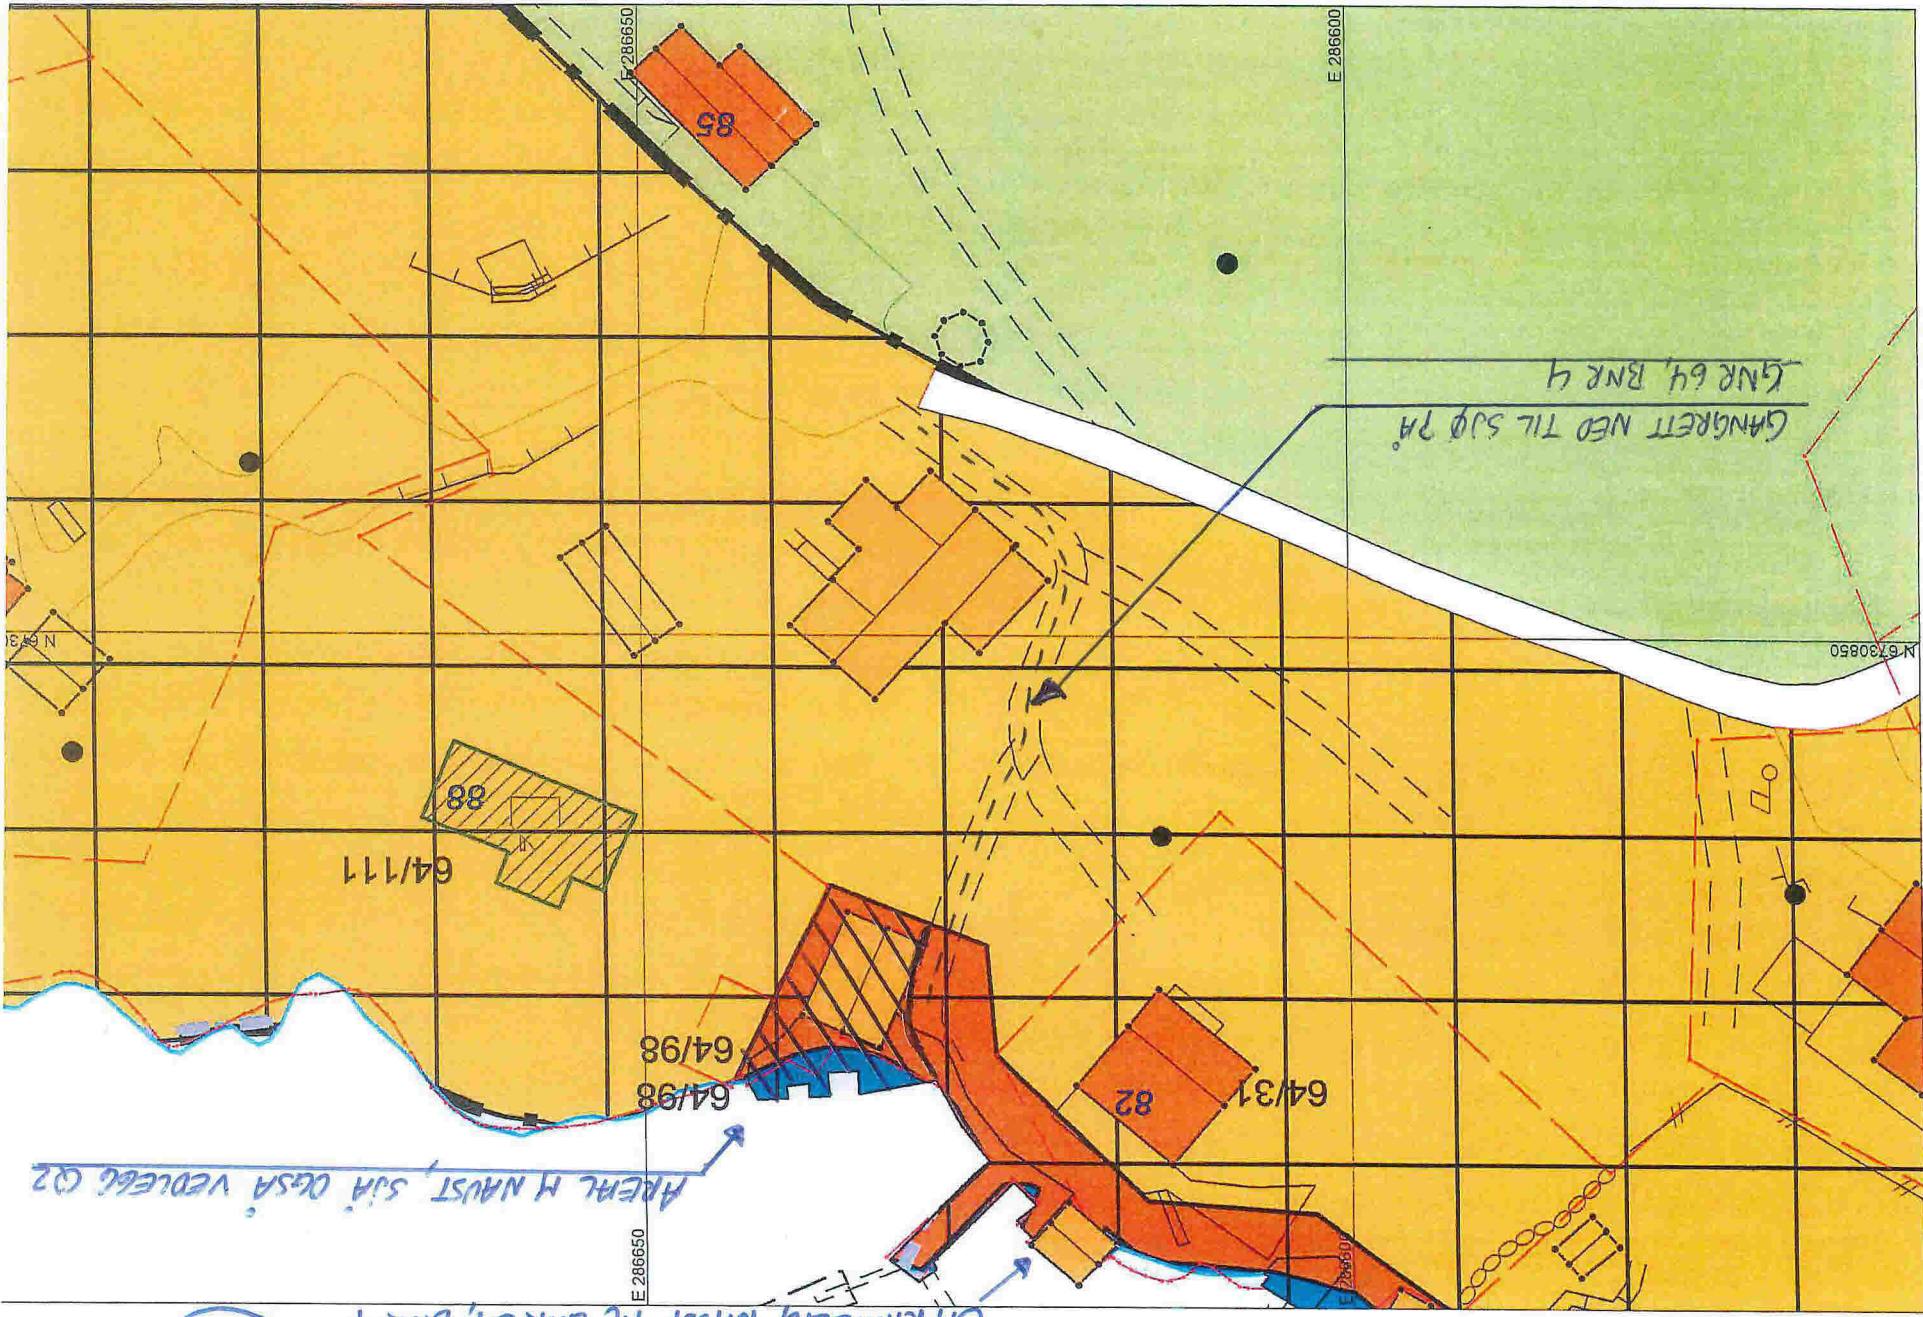

Q2

Oversiktskart for 64 / 114

Målestokk 1:1 000
EUREF89 UTM Sone 32

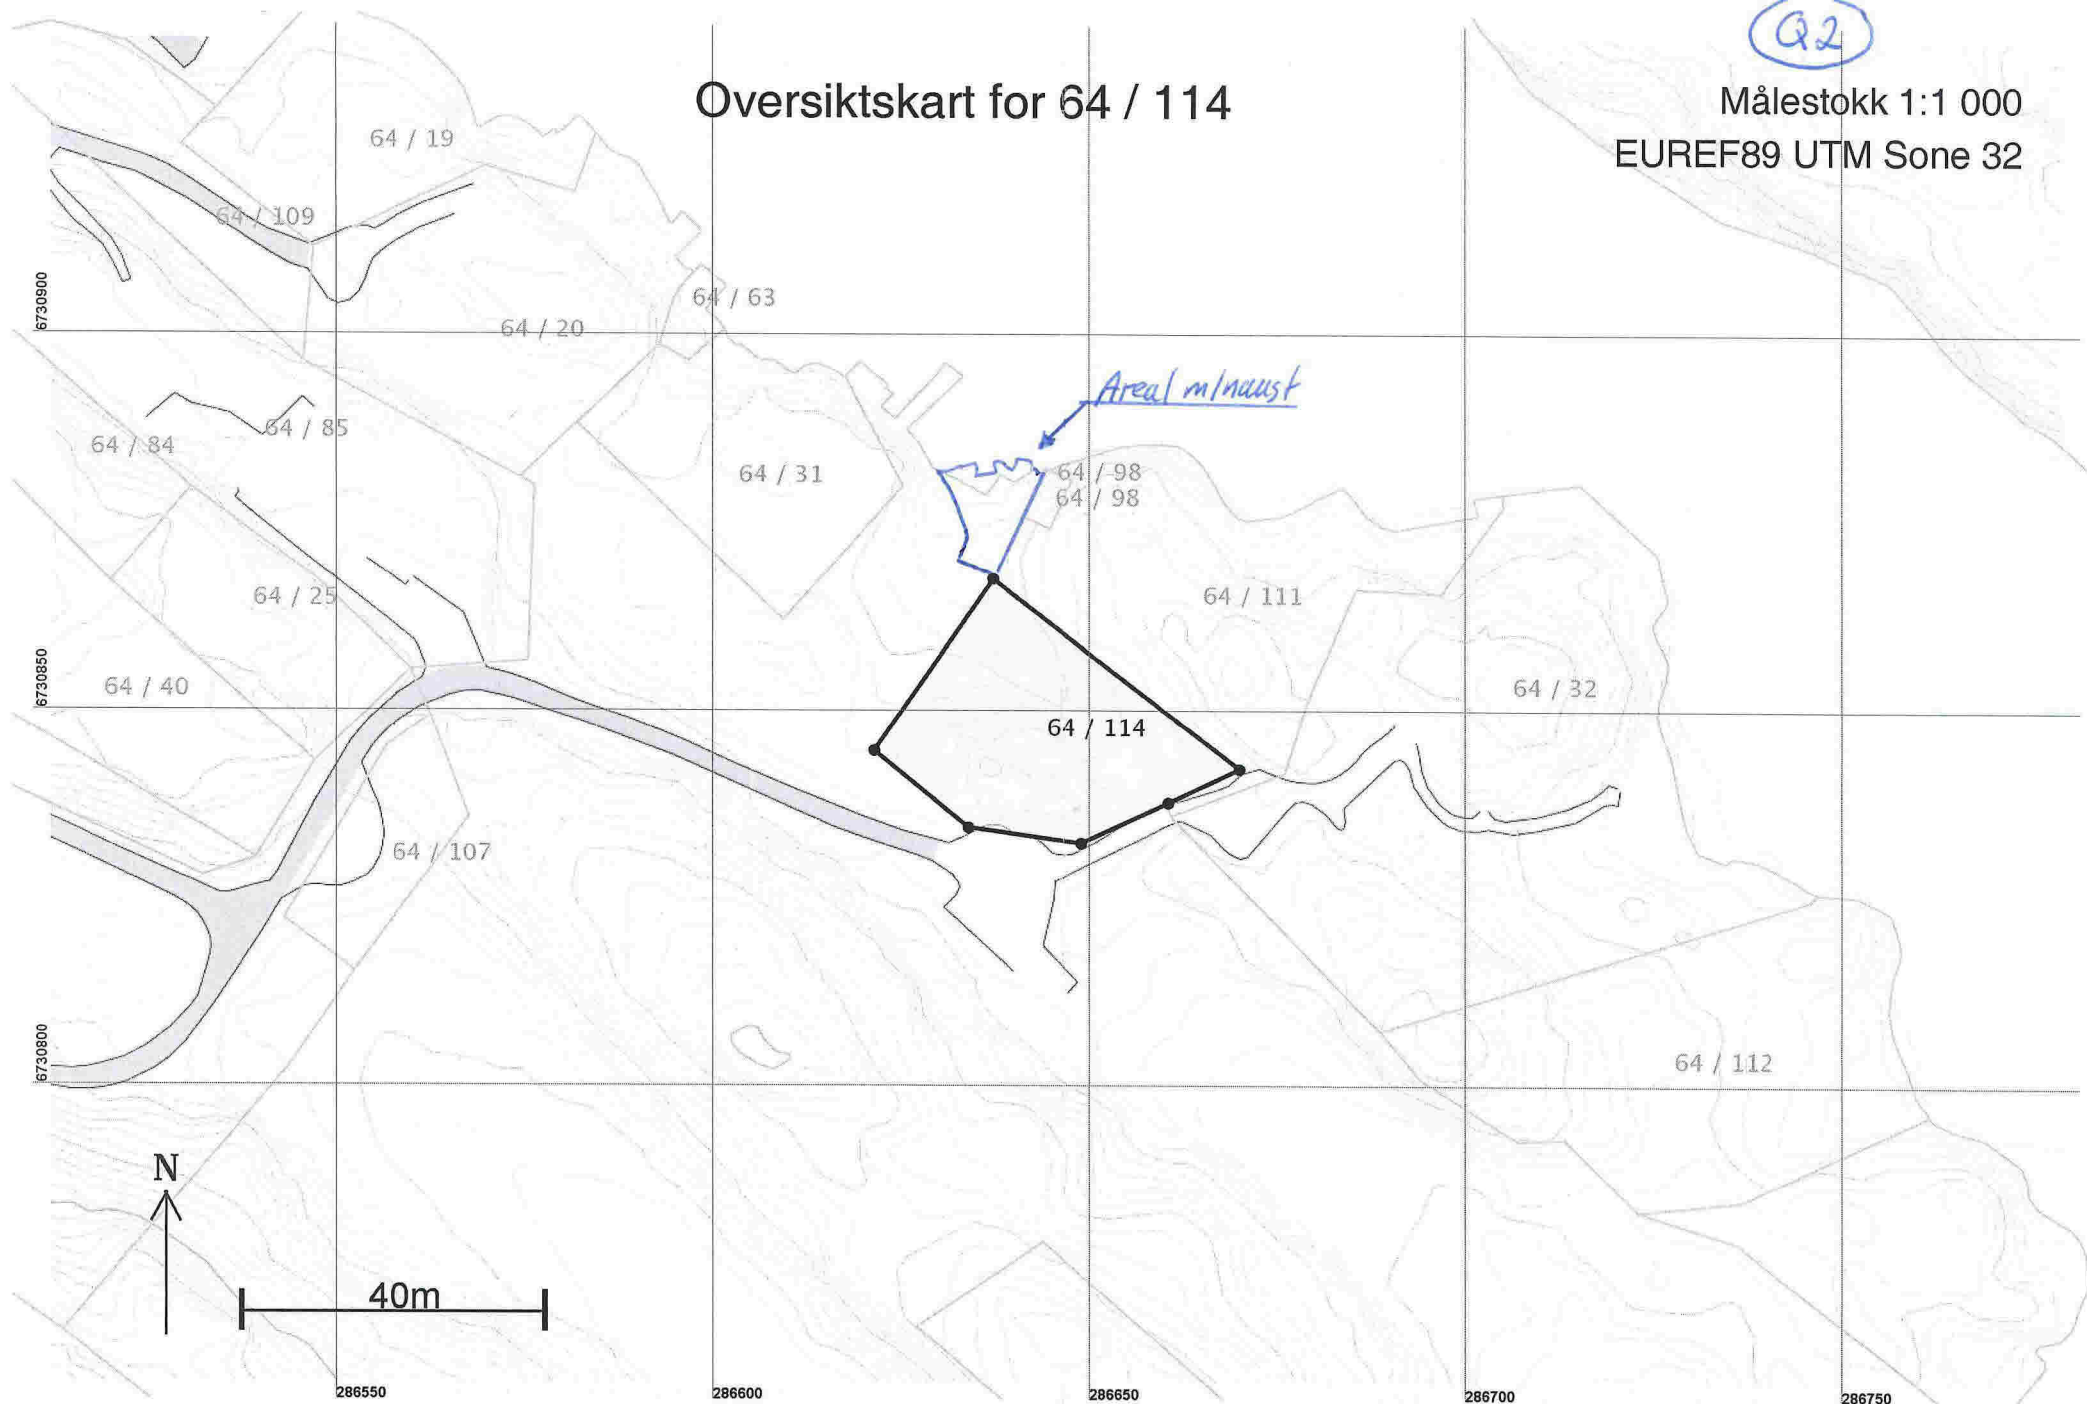

Teig 1 (Hovedteig)
64 / 114

Målestokk 1:250

EUREF89 UTM Sone 32

+64 / 111

+64 / 114

