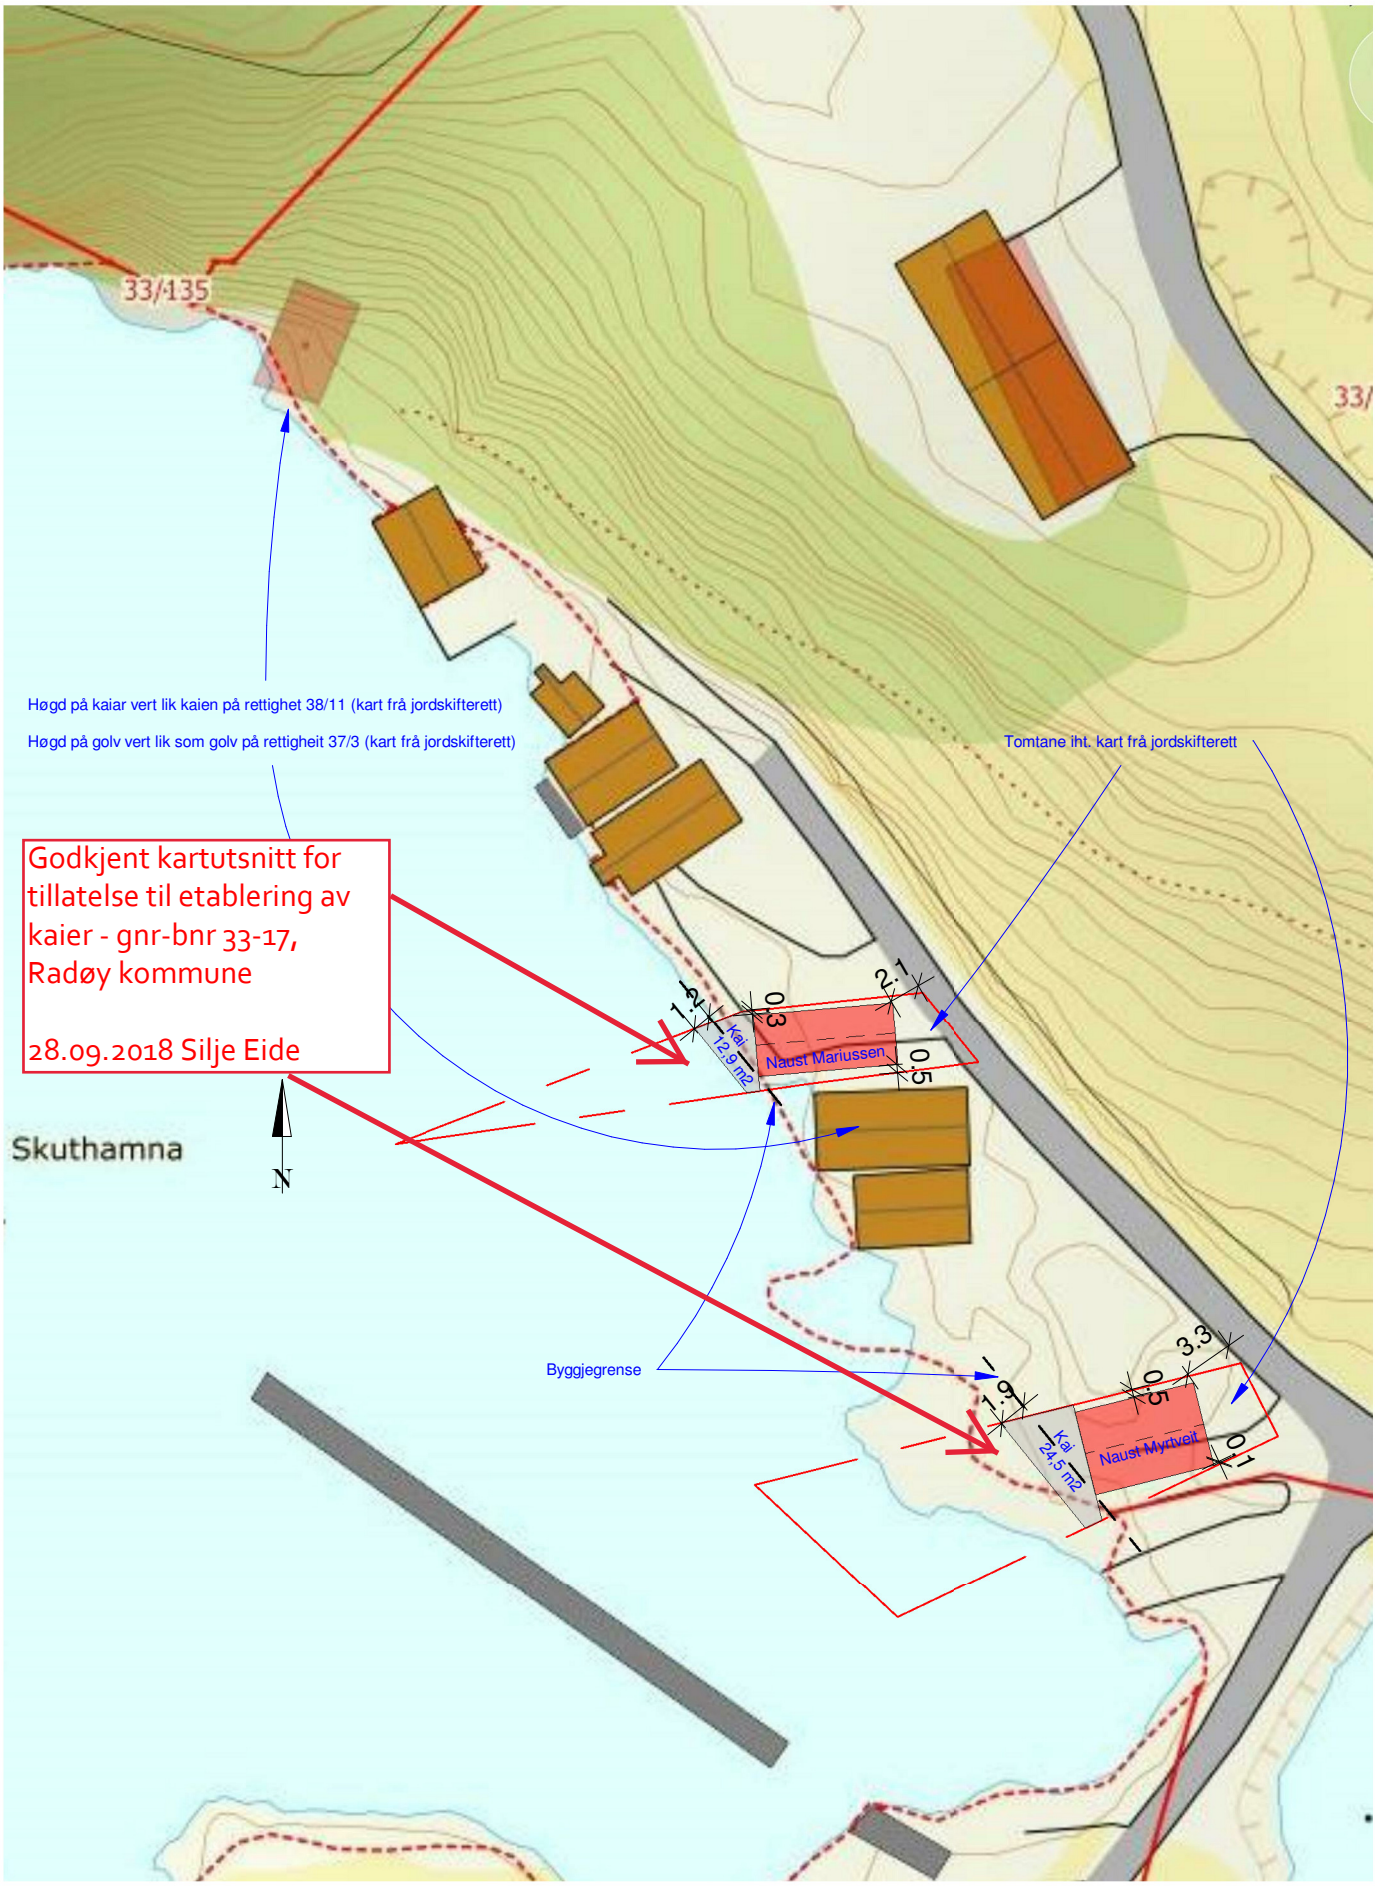

HAMMAR KAMERATANE AS	Tiltakshaver: Øystein Myrtveit & Atle Mariussen	Målestokk: 1:500 A4	Prosjektnr.: 11
	Tiltak: Naust Skutehamna, Skjenet		Dato: 27/04/18
	Angående: Situasjonsplan		Sign.: MT