




 


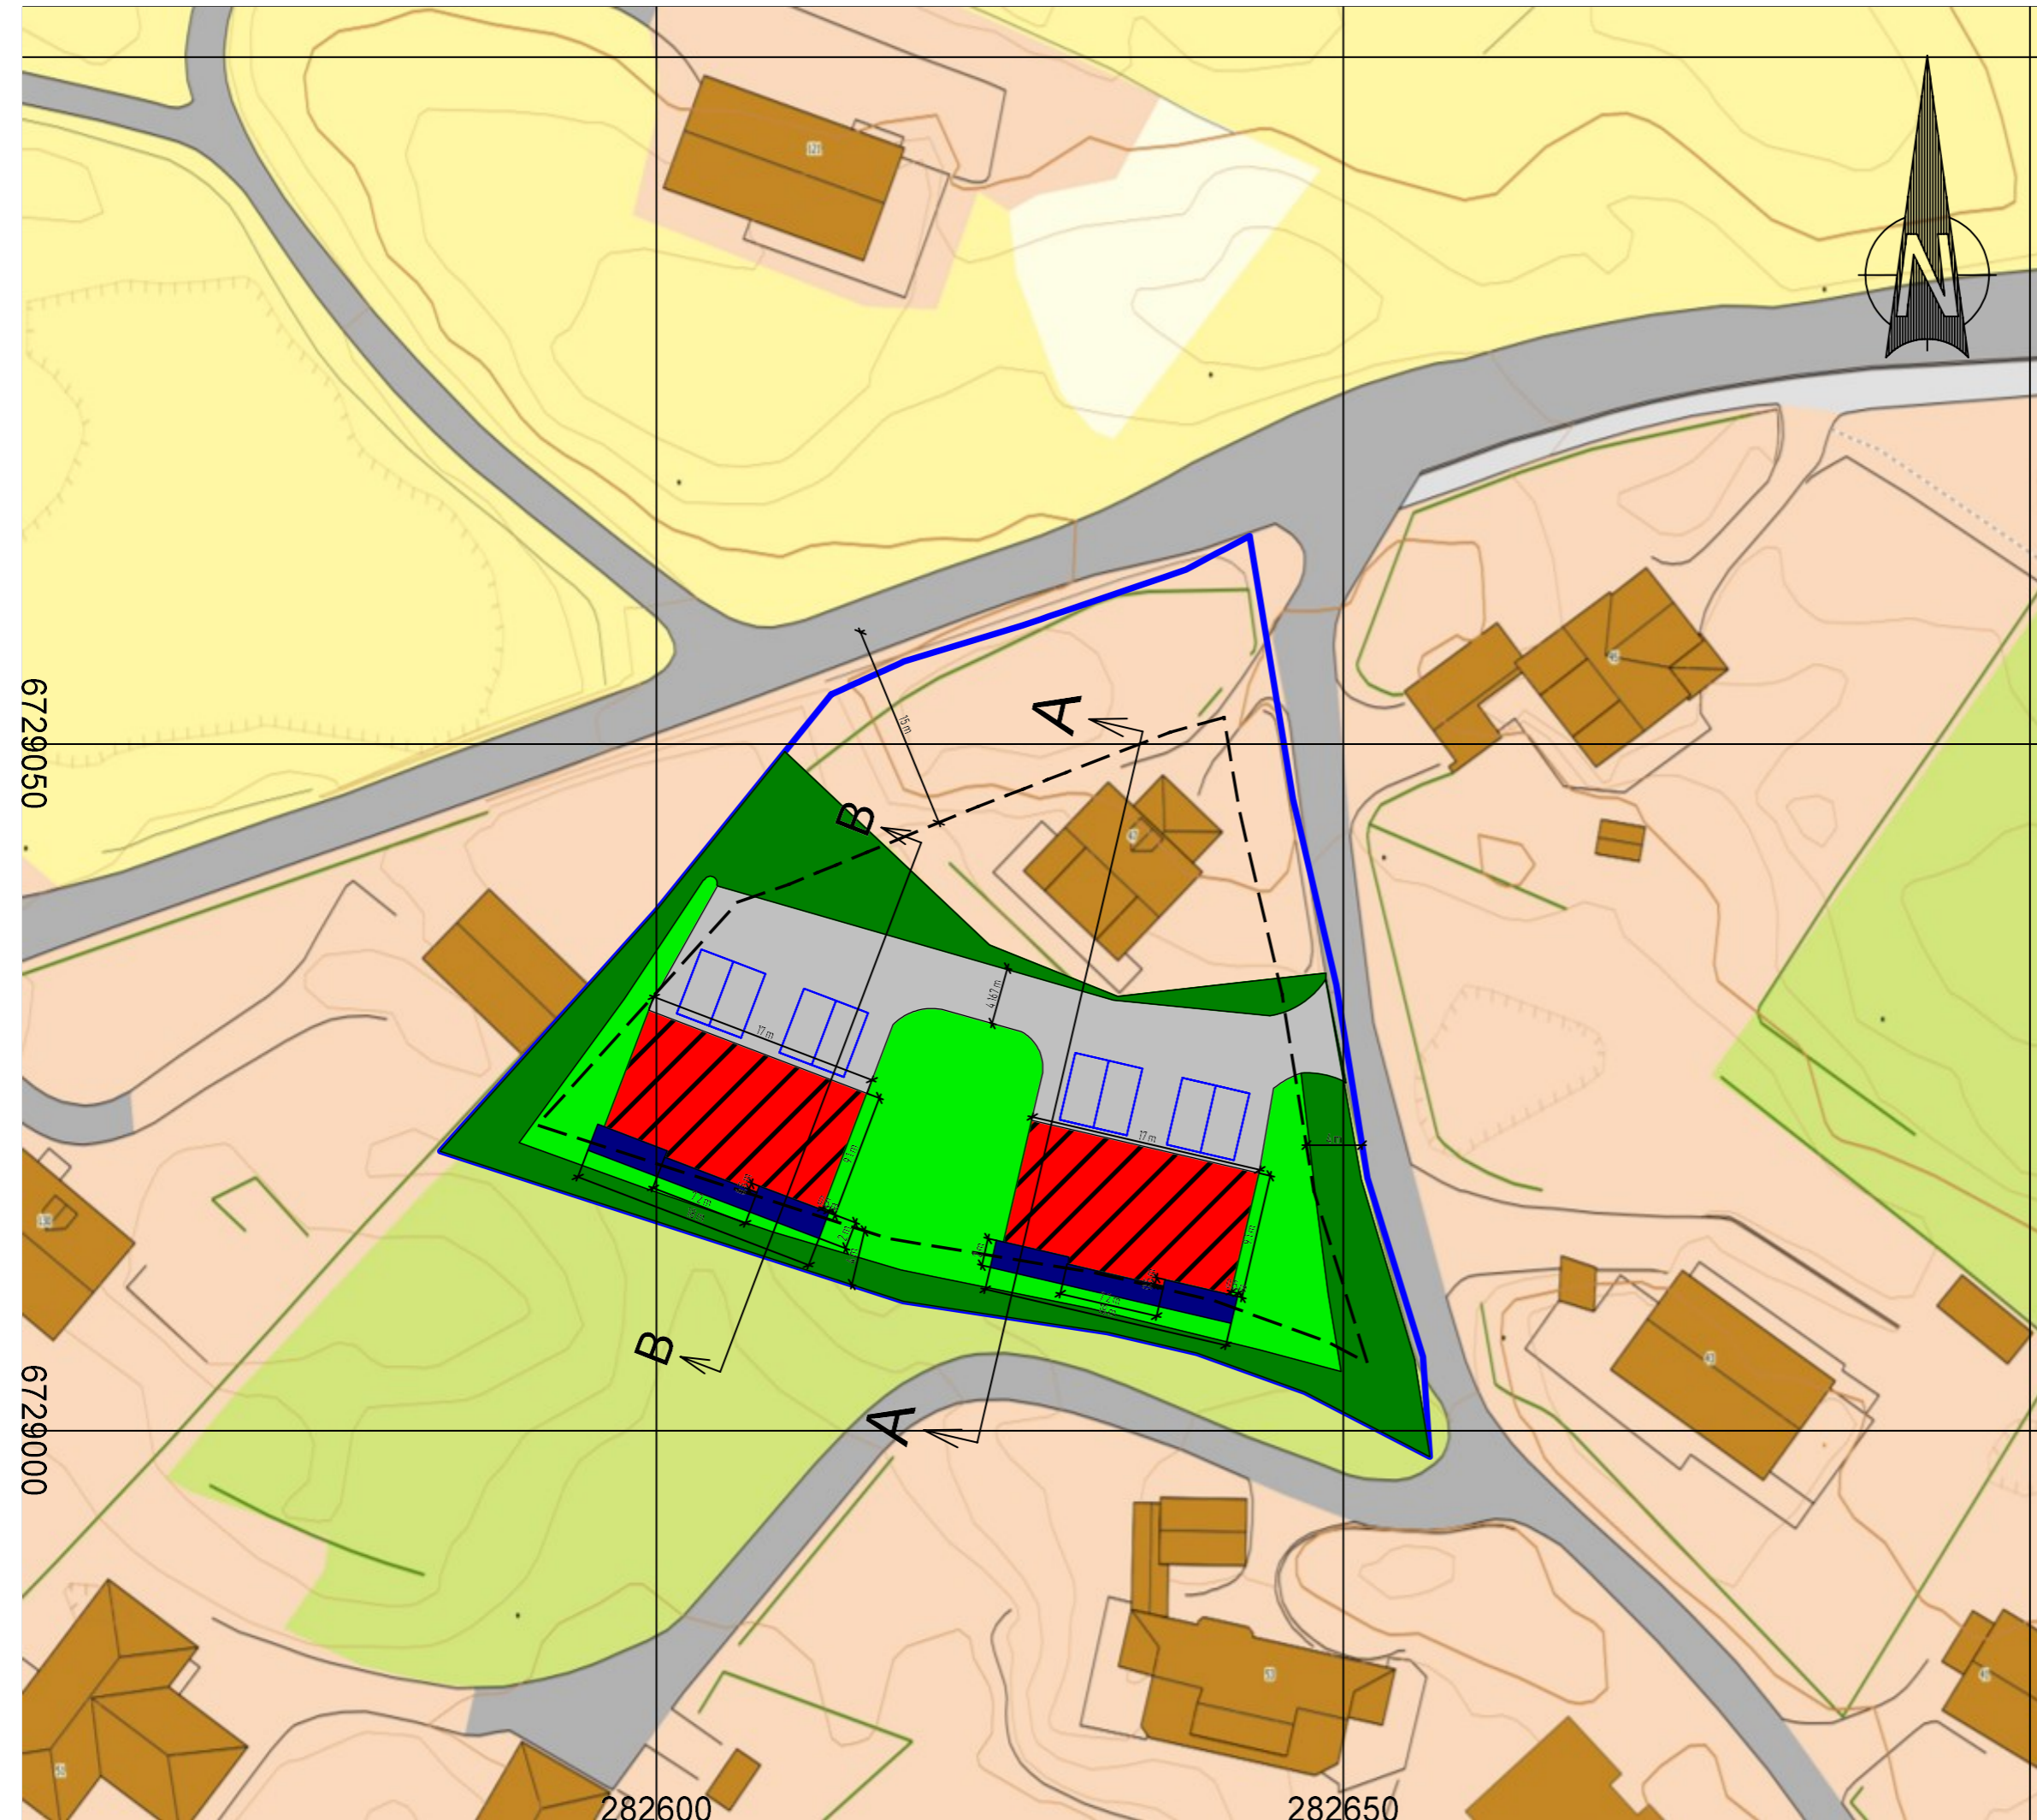


Situasjonsplan

-  Byggegrense
-  Grønt areal
-  Markterrasse
-  Plen
-  Ny 2 mannsbolig
-  Vei
-  Tomtegrense
-  Parkeringsplass



6729050

6729000

282600

282650

001		Første utkast situasjonsplan		15.10.2018		JD	
Johannes Dale Toskavegen 210 5936 Manger							
Dato		Konstr./tegnet		Godkjent		Målestokk	
						1:500	
Plantegning Situasjonsplan Gnr 45 Bnr 68						Erstatning for: Erstattet av: 901	
Hemvisning:				Beregning:		Entreprenør Rune Ulvatn AS	

