



Søknad som gjeld kommunal veg

Eigedom/vegstreking		
Gnr 43	Bnr 148/149	Stad Toska
Tiltakshavar M. Haugland Bygg AS		Telefon 95975054
Ansvarleg søker M. Haugland Bygg AS		Telefon
Vegstreking Nordie Toska.		
Arealformål i kommuneplan:		Reguleringsplanstatus:
<input type="checkbox"/> Byggjeområde <input type="checkbox"/> Veggrunn		<input checked="" type="checkbox"/> Ikkje regulert <input type="checkbox"/> Reguleringsplan:
<input checked="" type="checkbox"/> LNF <input type="checkbox"/> Anna:		


<input type="checkbox"/> Gjeld søknad om avkjørsle frå kommunal veg	
Søknaden gjeld:	Formål:
<input type="checkbox"/> Ny avkjørsle <input checked="" type="checkbox"/> Utvida bruk av eksisterande avkjørsle <input type="checkbox"/> Flytting av eksisterande avkjørsle <input type="checkbox"/> Stenging av eksisterande avkjørsle <input type="checkbox"/> Anna:.....	<input type="checkbox"/> Bustadeiningar, tal:..... <input type="checkbox"/> Fritidsbustad, tal:..... <input type="checkbox"/> Industri/næring <input type="checkbox"/> Driftsavkjørsle (jordbruk/skogbruk) <input type="checkbox"/> Anna:.....

<input type="checkbox"/> Gjeld søknad om dispensasjon frå byggegrense		
Bygget si funksjon:	Type tiltak:	Avstand frå vegmidte til næraste kant av omsøkt bygg, meter:
<input type="checkbox"/> Bustad <input type="checkbox"/> Fritidsbustad <input type="checkbox"/> Næring <input type="checkbox"/> Landbruksbygg <input type="checkbox"/> Garasje <input type="checkbox"/> Anna:	<input type="checkbox"/> Nybygg <input type="checkbox"/> Tilbygg <input type="checkbox"/> Anna:	
Grunngjeving:		

Signatur	
<input checked="" type="checkbox"/> Det er vedlagt kart/skisse i målestokk 1:500, med målsett tiltak, som visar bygget, avkjørsle, snuareal og vegen inn på tomte. <input checked="" type="checkbox"/> Eg er kjend med at vanlege fristar for handsaming etter plan- og bygningslova ikkje gjeld før løyve til avkjørsle er handsama.	
Dato: 10.06.2017	Signatur: Magne Haugland.

M. Haugland Bygg AS

Øvre Mjøs 9, 5939 SLETTA
Org.nr. 995 458 675 M.V.A.

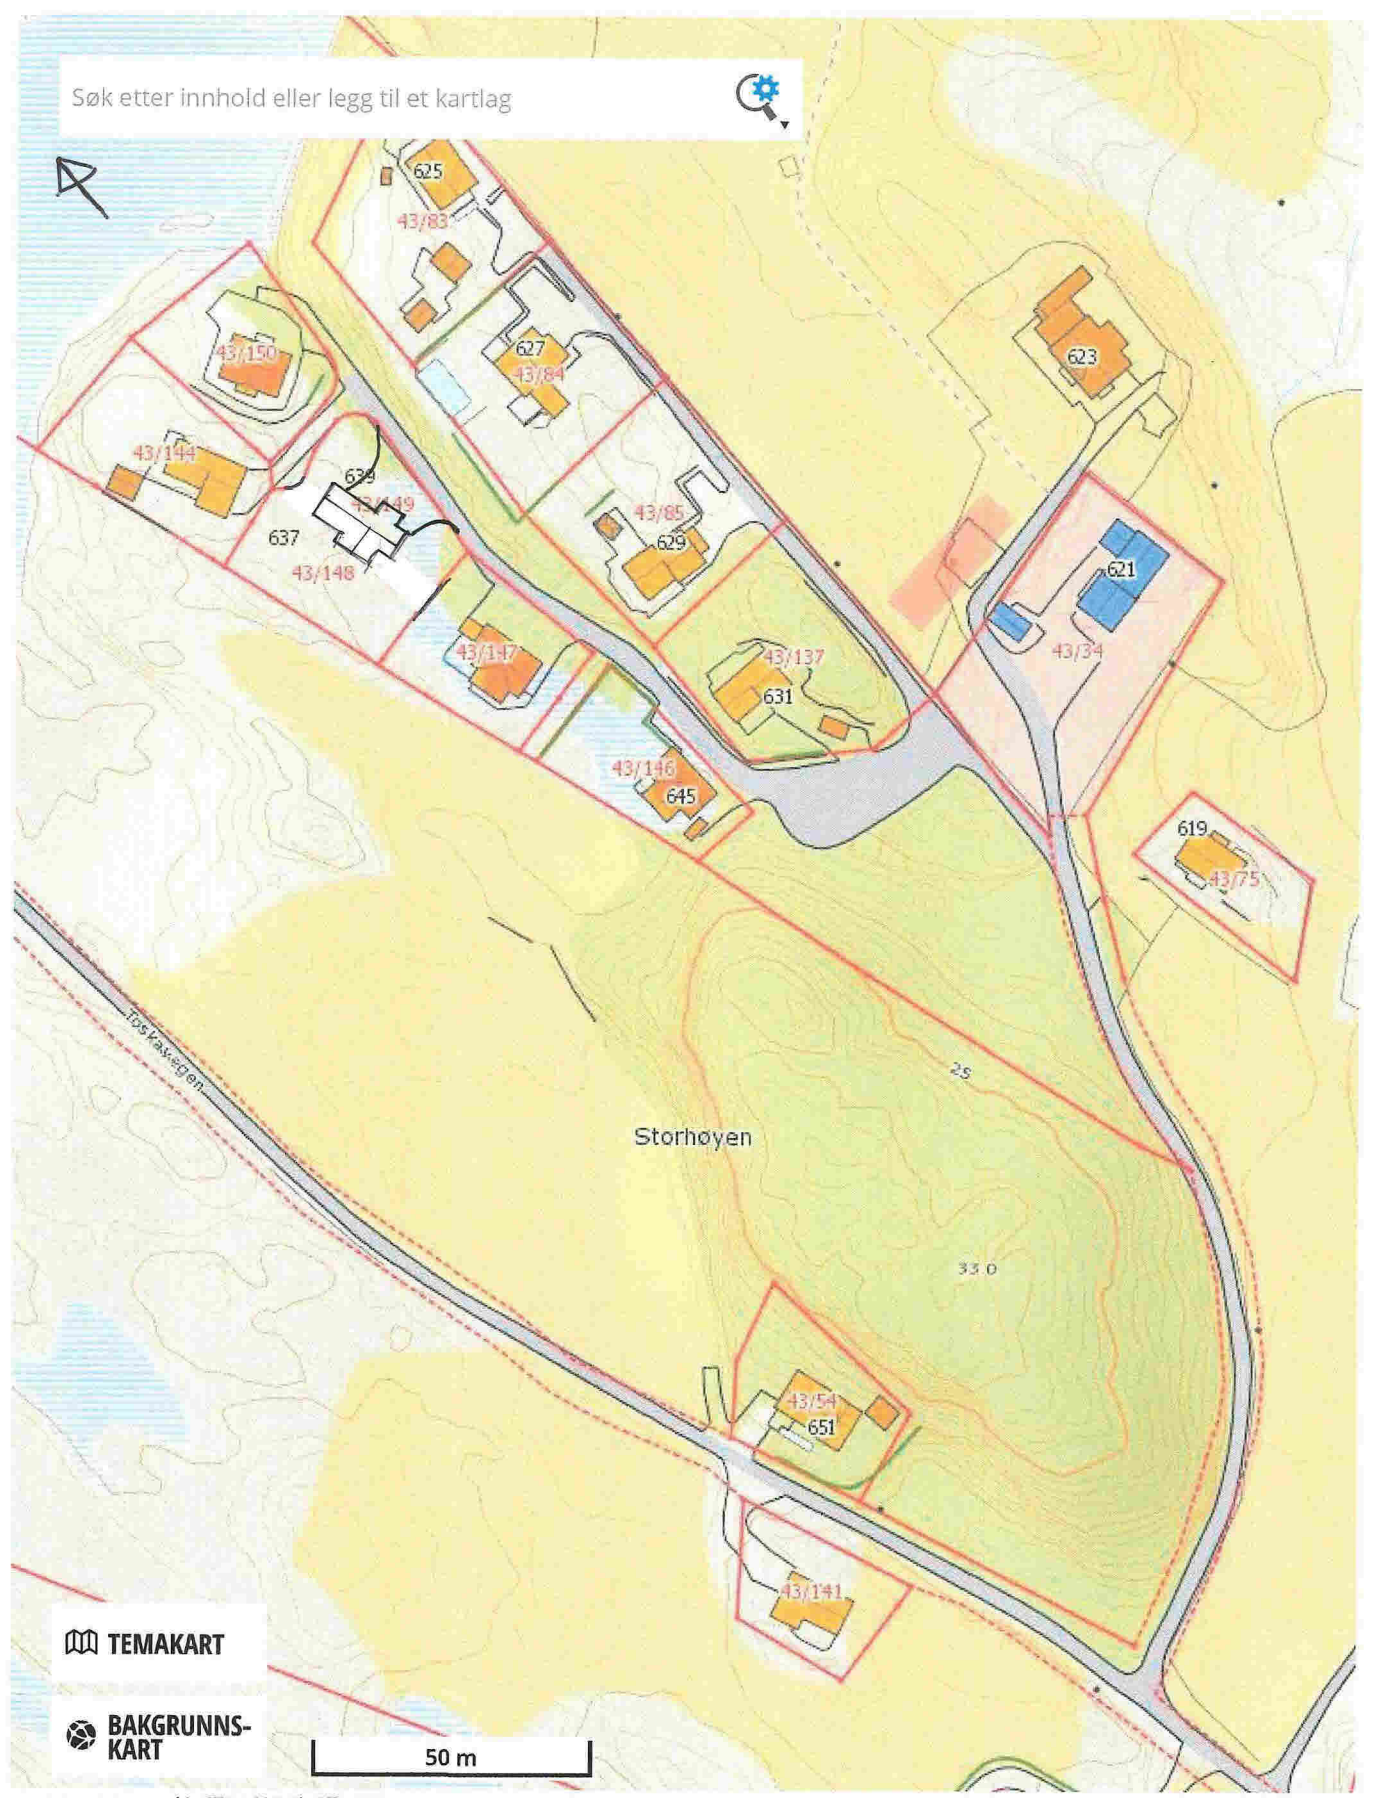

Søk etter innhold eller legg til et kartlag

Lus Kavstegen

Storhøyen

TEMAKART

BAKGRUNNSKART

50 m

EPSG:32632 N: 6730413 Ø: 279092

Målestokk 1:1 250