



PROSJEKT: Renseanlegg Radøy

OPPDRAGSGIVER: Radøy Kommune

TEGNING: Plantegning




OPPDRAGSLEDER: TM
 OPPDRAGSNR.: 536775-01
 TEGN: ST
 KONTR.: AA
 MÅLESTOKK: 1:200
 DATO: 15.02.2017

FASE: Skisseprosjekt

TEGN. NR.: H B
 FAG TYPE ETG. 001
 LØPENR.

REV.: S - 01

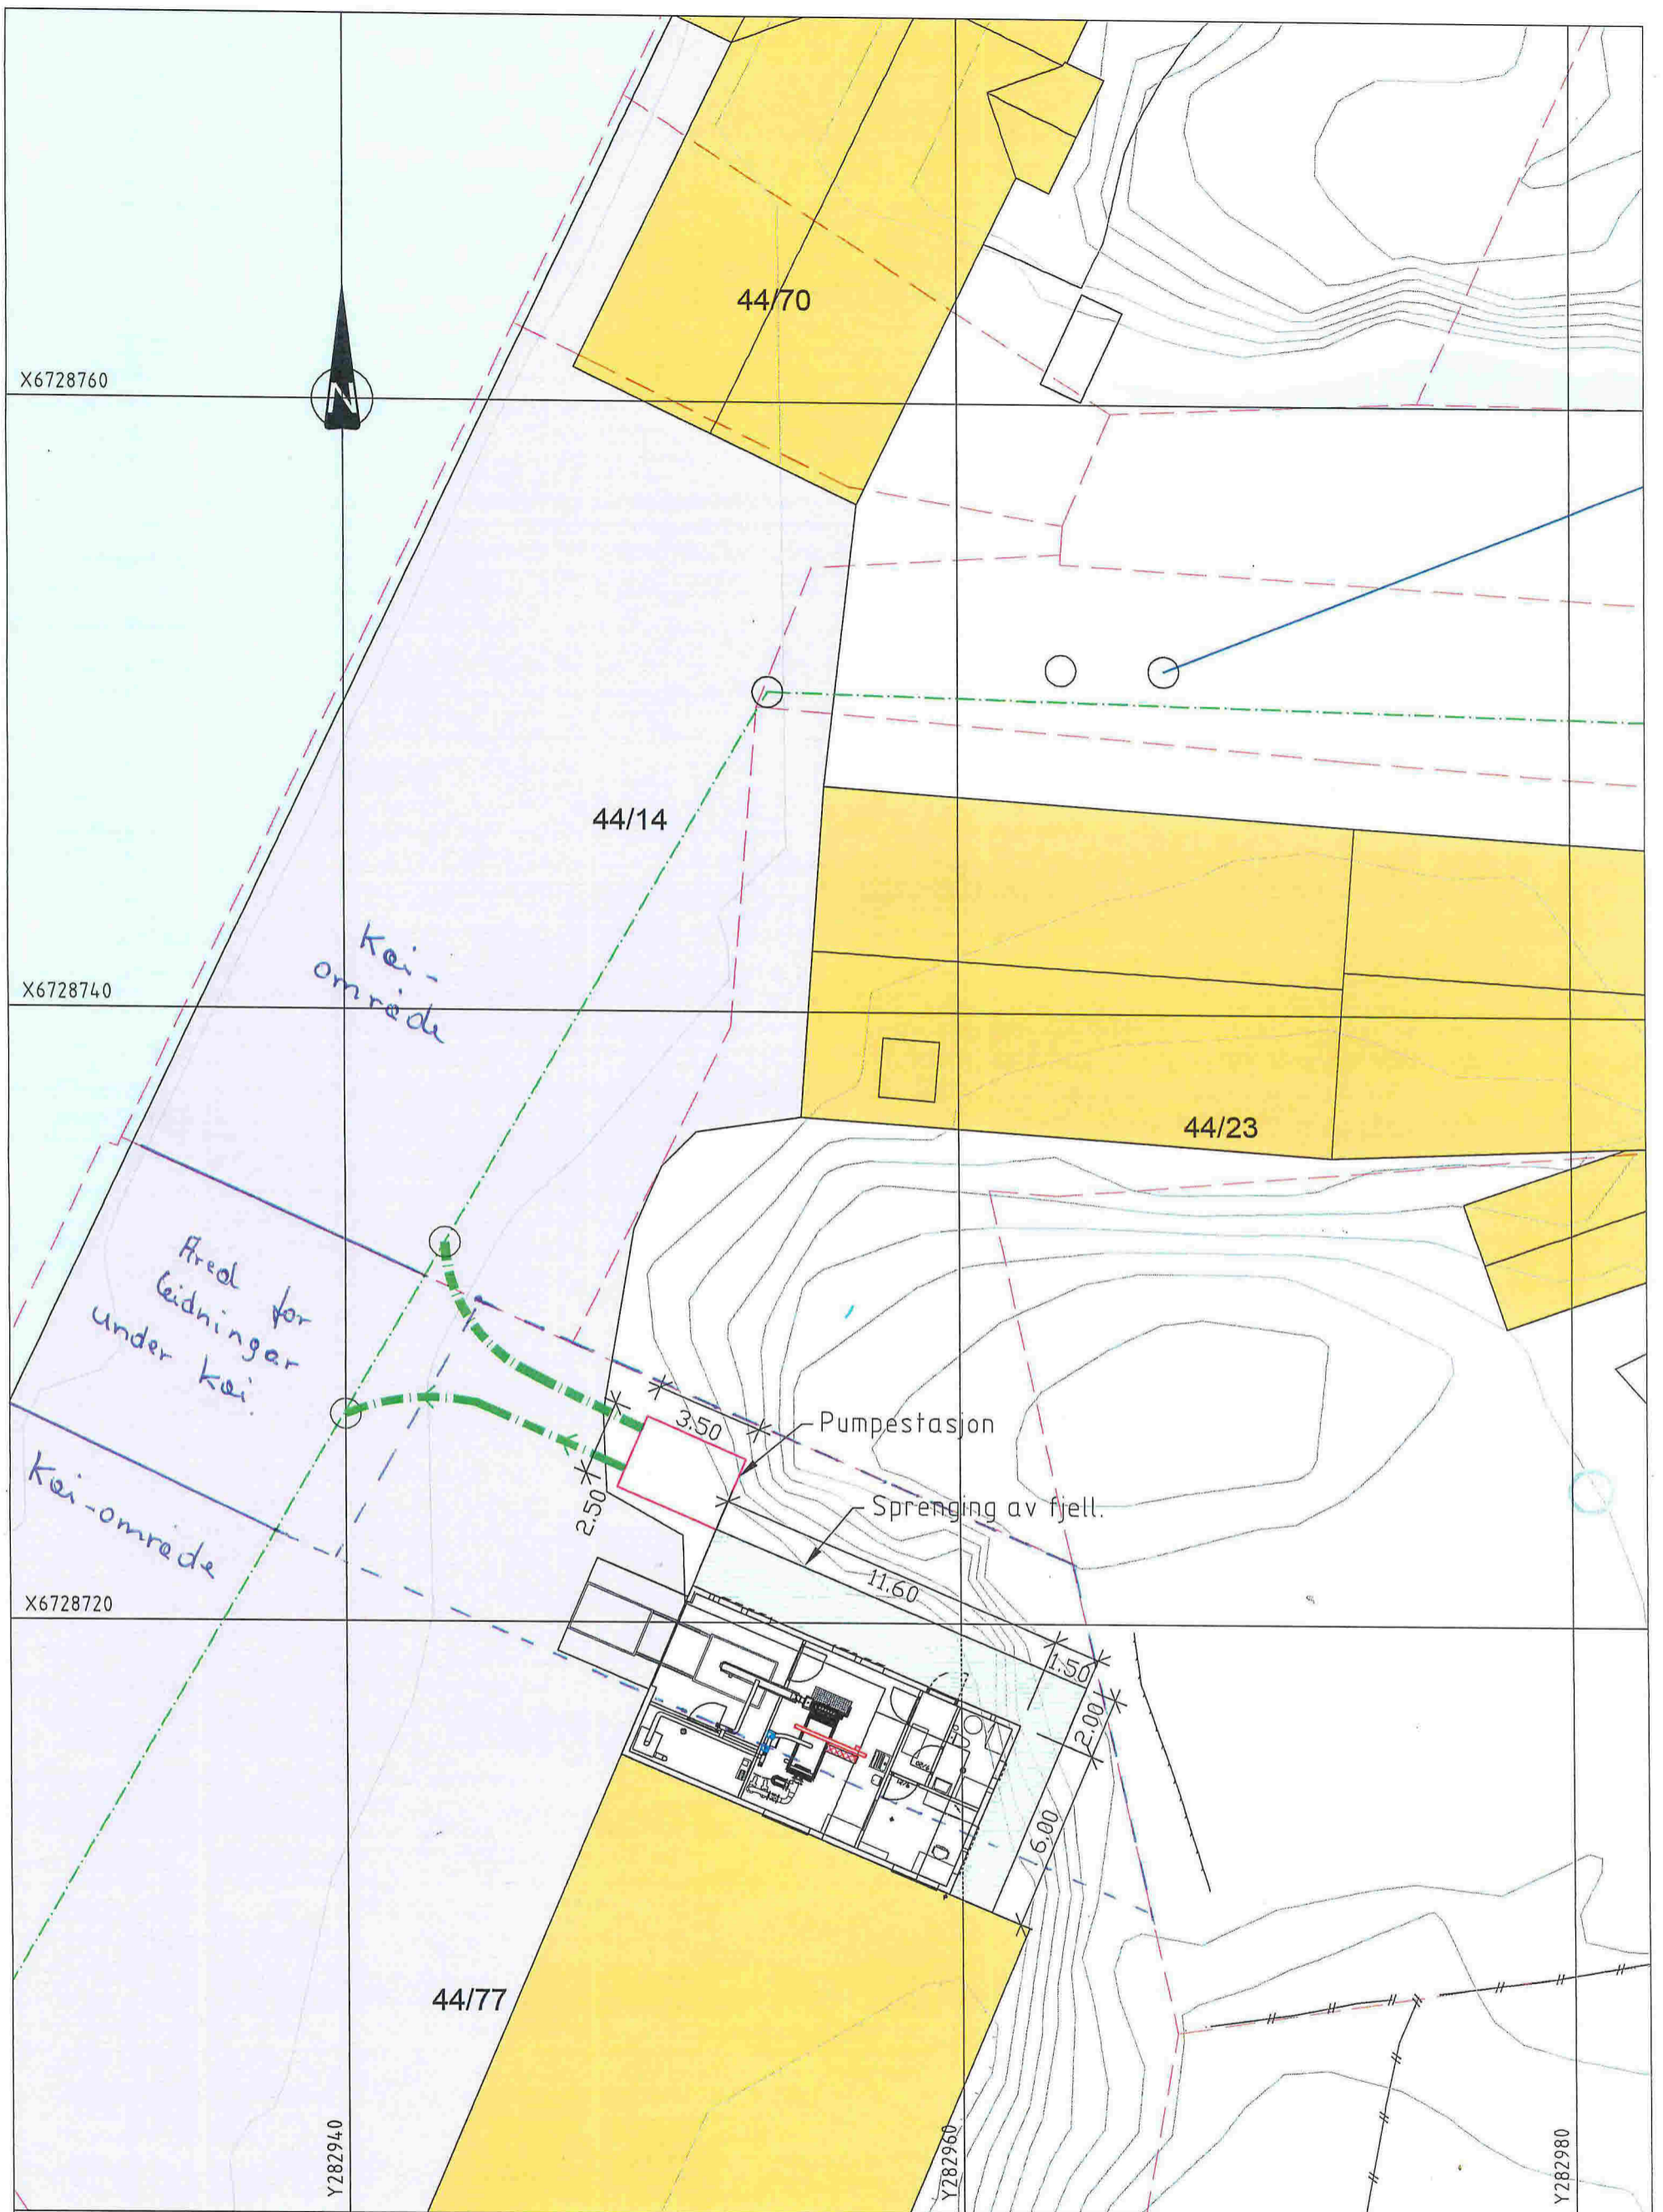

PROSJEKT:
Renseanlegg Radøy

OPPDRAGSGIVER:
Radøy Kommune

TEGNING:
Plantegning



OPPDRAGSLEDER: TM
OPPDRAGSNR.: 536775-01
TEGN: ST
KONTR.: AA
MÅLESTOKK: 1:200
DATO: 15.02.2017

FASE:
Skisseprosjekt

TEGN. NR.: H B
FAG TYPE ETG. LØPENR.

REV.: 001 S-01