

COWI

TEGNINGSLISTE

Sist korrigeret:

08.08.2014

DISTRIBUSJONSLISTE

Utsending nr: 1

Oppdragsgiver: Radøy kommune
 Prosjektnavn: **VASLEIDNING LIEFJELL-MANGER**
 Prosjektnr: **A055233**

Tegn nr.	Rev.	Tittel	Tegnet dato	Rev dato	Målestokk	A0				A1				A3				A4			
		Oversiktstegninger																			
01		Oversiktstegninger	08.08.2014		1:1500																
		Plan og profiltegninger																			
02		Plan og profil, pel 0-350	08.08.2014		1:500/1:100																
03		Plan og profil, pel 350-700	08.08.2014		1:500/1:100																
04		Plan og profil, pel 700-998	08.08.2014		1:1000/1:500																
		Kumtegninger																			
10		Vannkum, V1	08.08.2014		1:20																
11		Vannkum, V2	08.08.2014		1:20																
12		Vannkum, V3	08.08.2014		1:20																
13		Vannkum, V4	08.08.2014		1:20																
14		Vannkum, V5	08.08.2014		1:20																
15		Vannkum, V6	08.08.2014		1:20																
16		Vannkum, V7	08.08.2014		1:20																
		Andre tegninger																			
20		Generelle grøftesnitt, forankring i borehull	08.08.2014		1:20																
21		Standardtegning, utkiling	08.08.2014																		
22		Standardtegning, forankring av trykkledning	08.08.2014		1:20																

Ikke vedlagt.



TEGNFORKLARING EKISTERENDE

- Eksisterende vannledning, VL
- Eksisterende vannledning utgått
- Eksisterende vannkum
- Gjerde
- Eigedomsgrense

TEGNFORKLARING LEDNINGER

- Prosjektert kum
- Prosjektert vannledning, VL
- Prosjektert overvannsledning, OV
- Entreprisegrense

TEGNFORKLARING KABLER


- Eksisterende høyspent i luft
- Eksisterende telekabel i luft
- Eksisterende telekabel i jord
- Eksisterende telestolpe

Rev.	Dato	Revideringen gjelder	Nr.	Saksb.	Sidem.k.	Oppdr.a.
Radøy kommune			Tegnet av	DEAU	Saksbehandler	DEAU
Vassledning Liefjell-Manger			Sidemannskont.	MARH	Oppdragsansvarlig	RJA
Oversiktsteikning			Fag	VA	Målestokk	A1 1:1500
			Dato	08.08.2014	Status	Tilbud
			Oppdragsnr.	A055233	Tilbud	Rev.
			Tegning nr.			01




01

Filnavn: D:\A055000\A055233\3\Tegninger\01_Tegninger\LAY_GH_oversikt.dwg Xref: I eksVA.dwg I GH_tema_oversikt.dwg I kart.dwg I eksTele.dwg Formst: A1

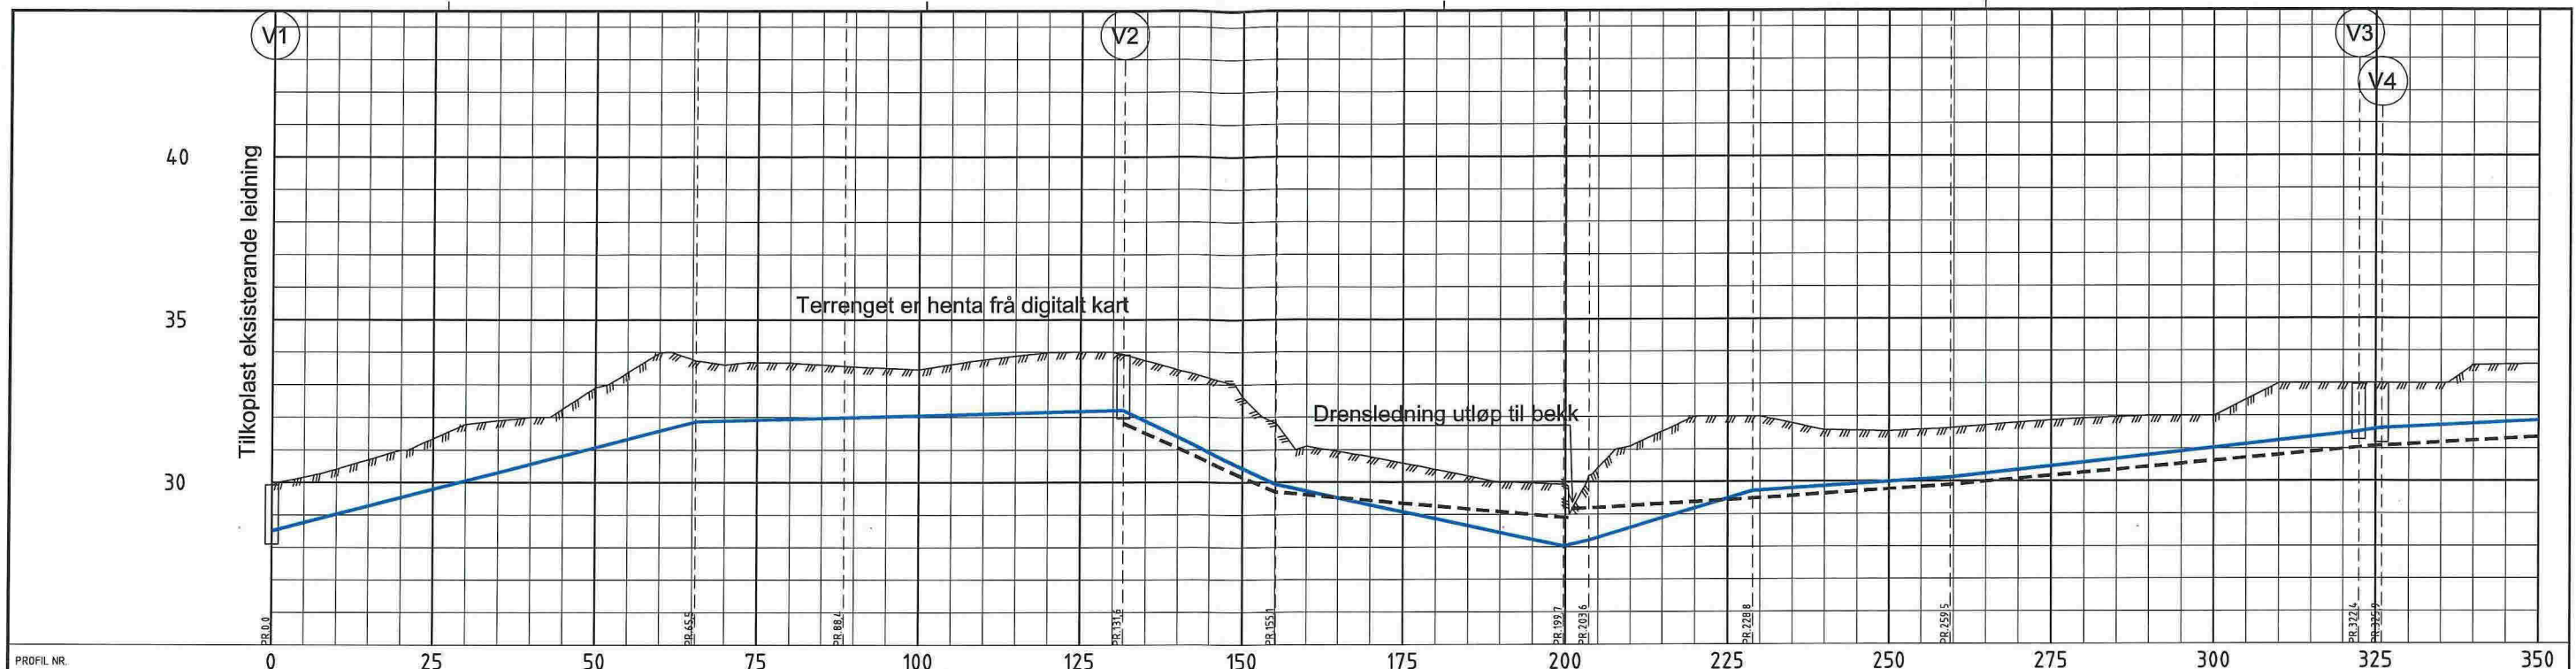


PROFIL NR.	0	25	50	75	100	125	150	175	200	225	250	275	300	325	350																							
Merknad	Minimum overdekning 1200 mm																																					
Markslag																																						
Grunnforhold																																						
TERRENG HJ/TOPP VEGDEKKE	29,91	30,40	31,00	31,78	32,00	32,91	33,98	33,51	33,67	33,55	33,47	33,77	33,99	33,99	33,16	32,63	31,11	30,78	30,38	29,98	29,90	31,89	32,00	31,57	31,54	31,64	31,79	31,93	32,00	33,00	33,00	33,00	33,56	33,59				
Høi vinkelpunktavstand i m				65,5		22,9		66,0		43,1		23,6		23,6		44,6		44,6		3,8		25,3		30,7		62,9		3,5		114,3		114,3		33,56				
Vannledning	Fall i ‰			51,2				5,1				-96,7		-42,7																								
	Kote utv. topp	28,52					31,87																															
	Type og dim																																					
Overvannledning	Kunavstand i m																																					
	Fall i ‰																																					
	Kote innv. bun																																					
Type og dim																																						

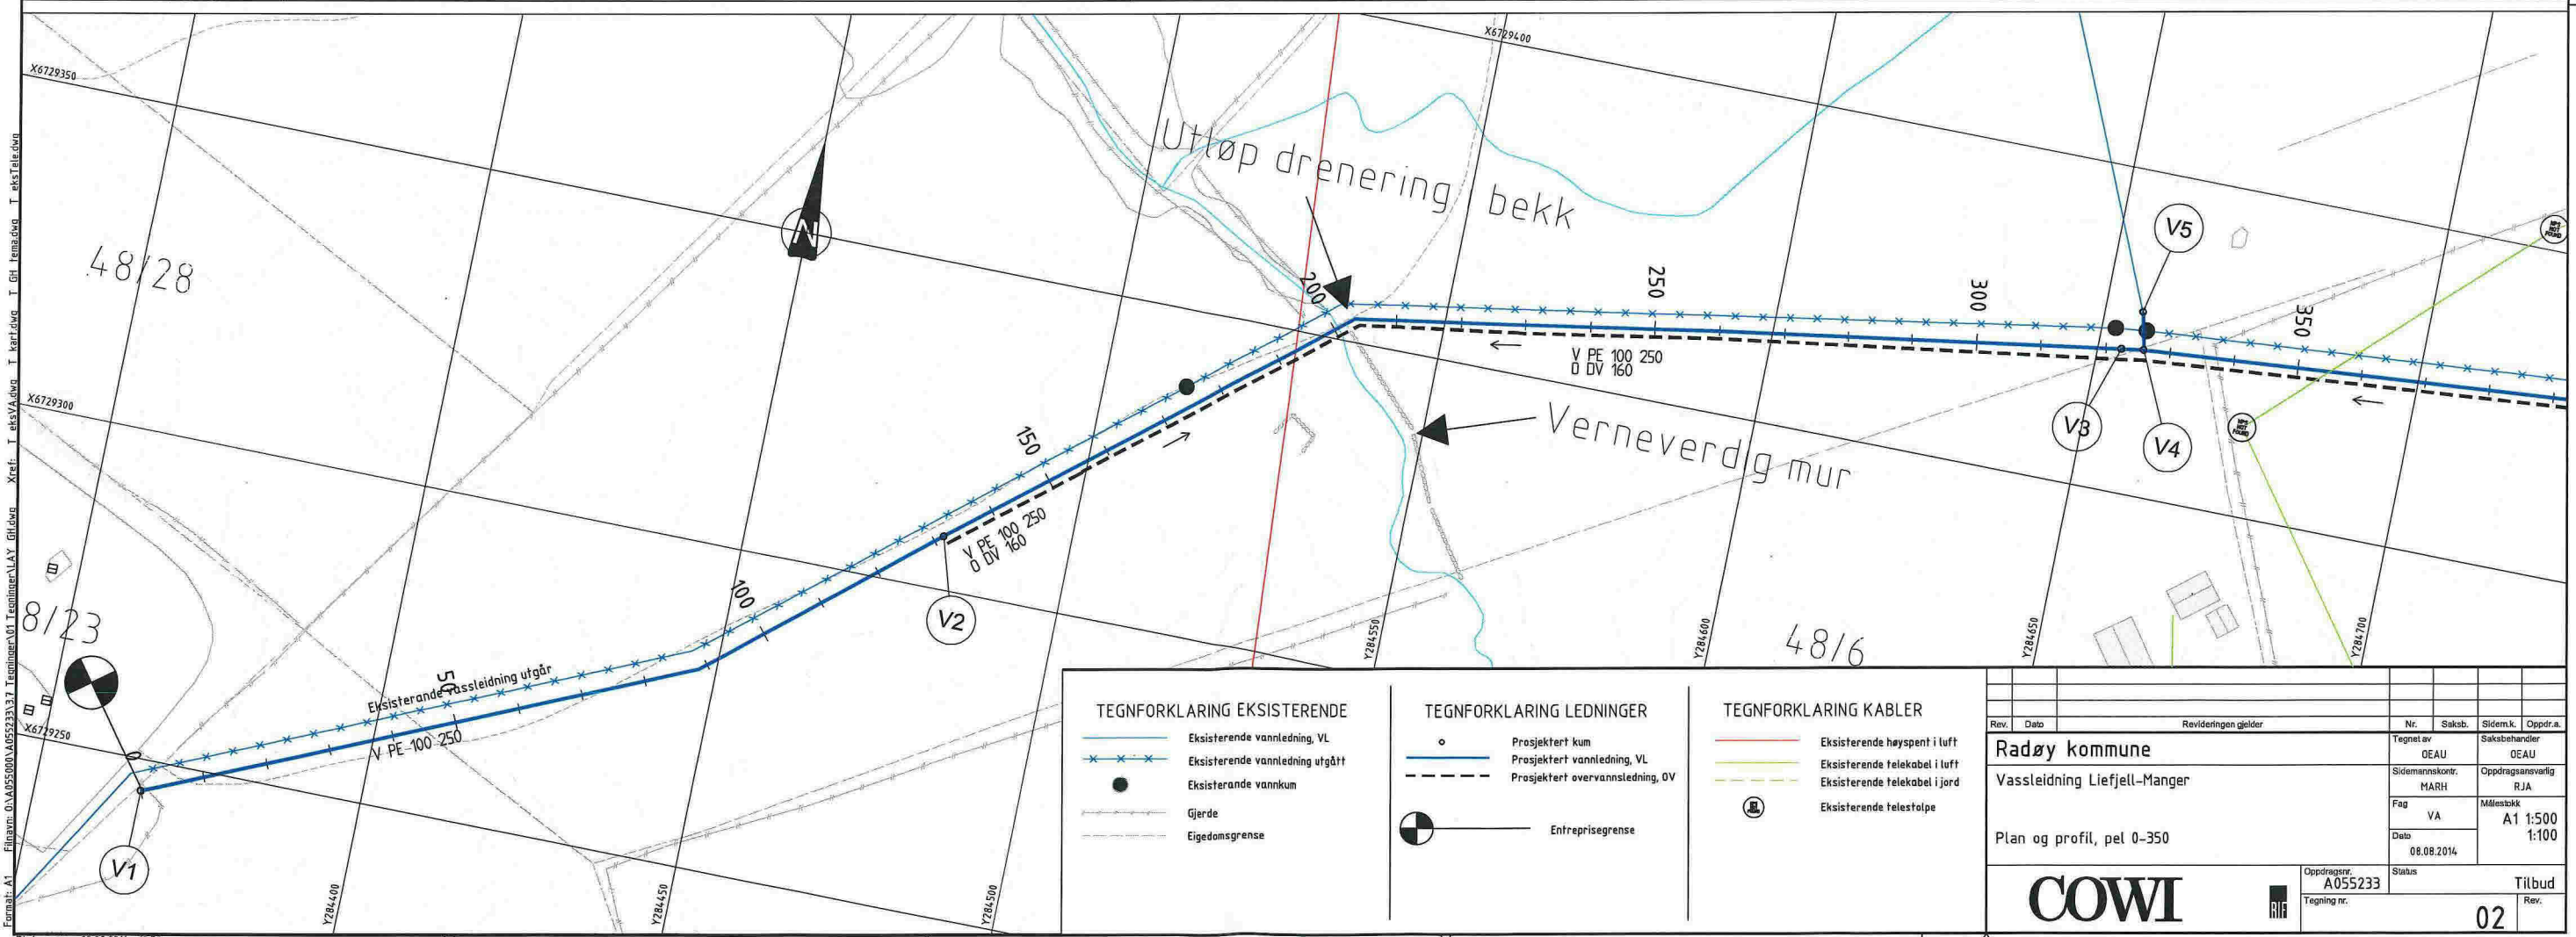


TEGNFORKLARING EKSISTERENDE		TEGNFORKLARING LEDNINGER		TEGNFORKLARING KABLER	
	Eksisterende vannledning, VL		Prosjektert kum		Eksisterende høyspent i luft
	Eksisterende vannledning utgått		Prosjektert vannledning, VL		Eksisterende telekabel i luft
	Eksisterende vannkum		Prosjektert overvannledning, OV		Eksisterende telekabel i jord
	Gjerde		Entreprisegrense		Eksisterende telestolpe
	Eidomsgrænse				

Rev.	Dato	Revideringen gjelder			
		Nr.	Sakab.	Sidem.k.	Oppdr.a.
		Tegnet av	SAKSBEHANDLER		
		Sidemannskont.	MARH	Oppdragsansvarlig	RJA
		Fag	VA	Målestokk	A1 1:500
		Dato	08.08.2014	Dato	1:100
		Oppdragsnr.	A055233	Status	Tilbud
		Tegning nr.		Rev.	02

COWI

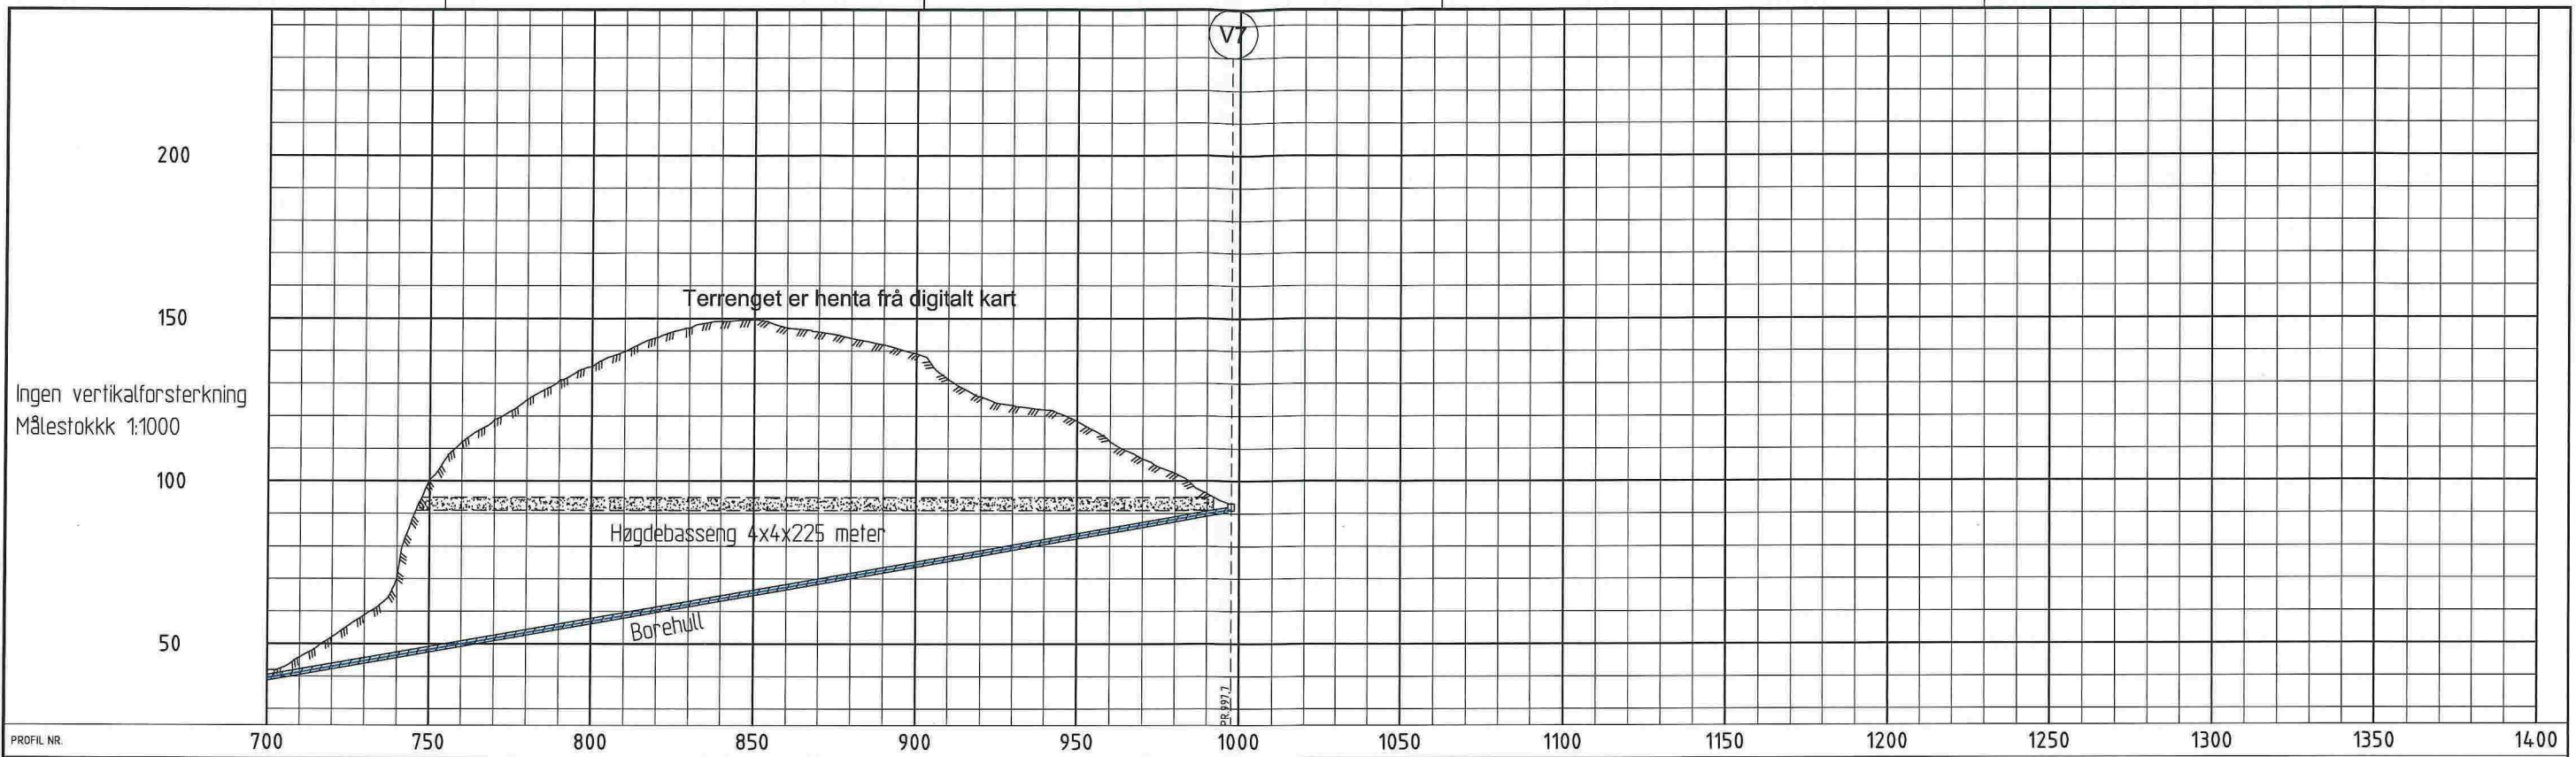

PROFIL NR.	700	750	800	850	900	950	1000	1050	1100	1150	1200	1250	1300	1350	1400															
Grunneier																														
Marksag																														
Grunnforhold																														
TERRENG H/TOPP VEGDEKKE	42,00	45,96	52,08	58,97	70,87	100,11	111,97	119,00	125,00	131,00	135,15	139,83	144,00	147,00	149,00	149,60	147,08	145,79	143,88	141,88	139,14	131,32	126,00	123,27	121,85	118,35	115,00	106,82	102,39	96,30
Hor.vinkelpunktavstand i m																														
Kumavstand i m	299,6																													
Fall i ‰	174,1																													
Vannledning																														
Kote utv. fopp	39,38																													
Type og dim	250PE 100 SDR 11																													

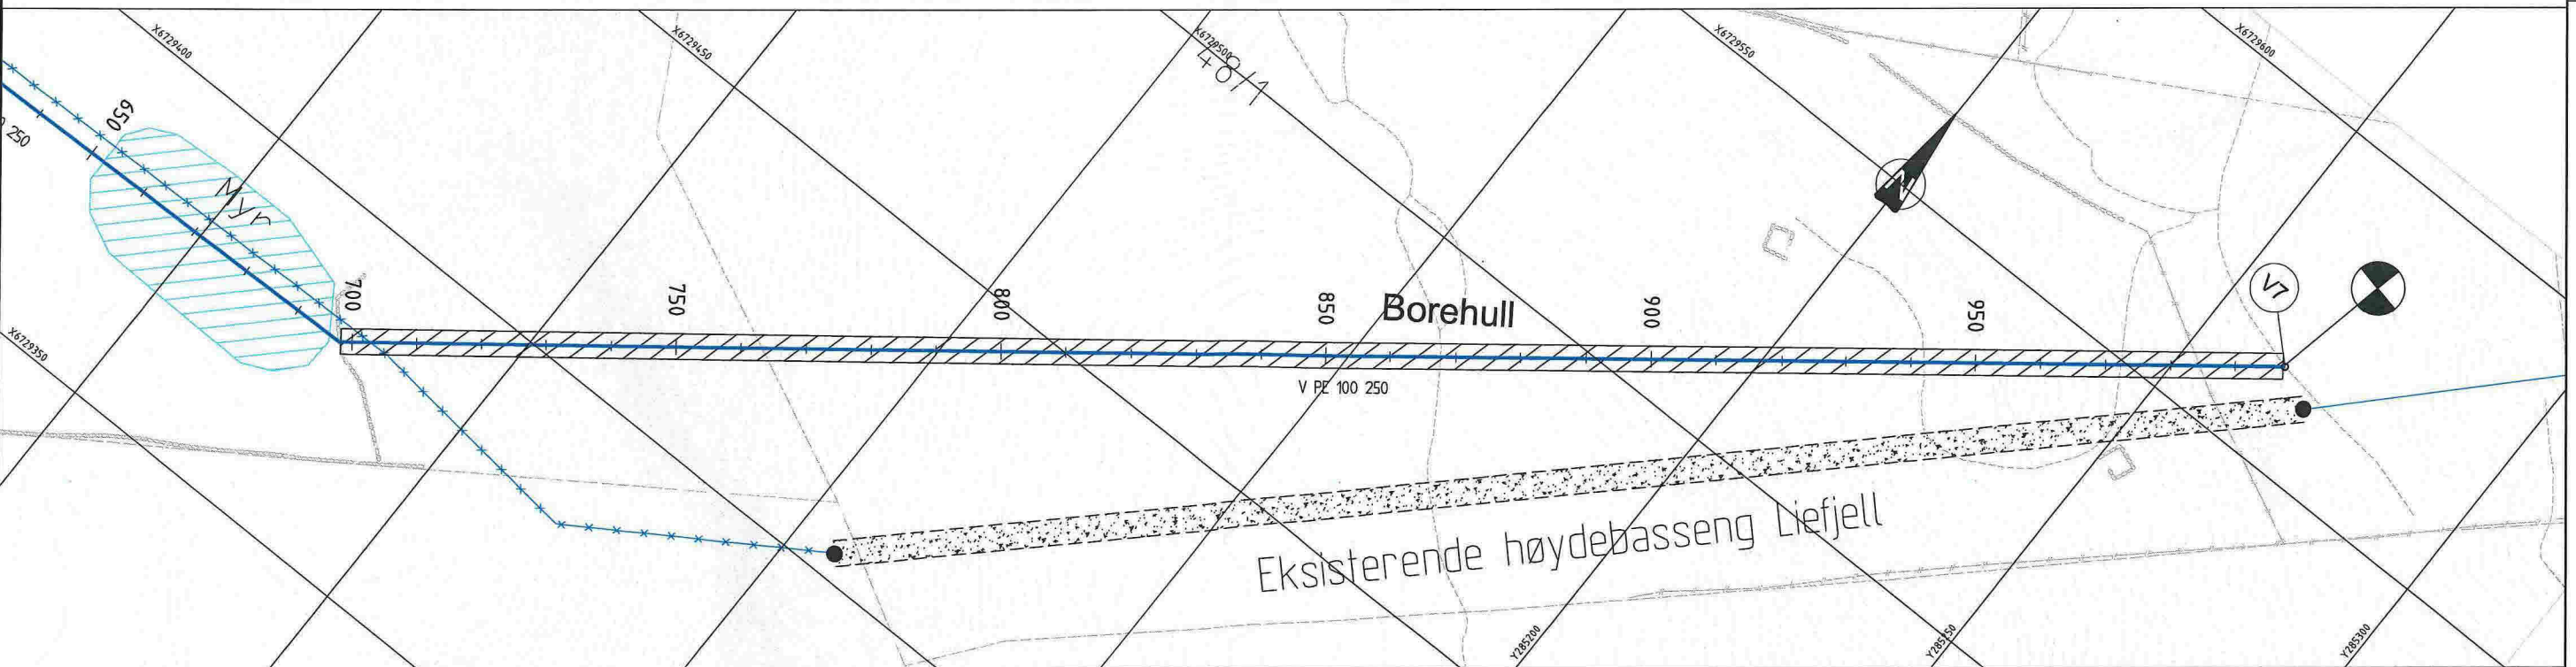

TEGNFORKLARING EKISTERENDE		TEGNFORKLARING LEDNINGER		TEGNFORKLARING KABLER	
	Eksisterende vannledning, VL		Prosjektert kum		Eksisterende høyspent i luft
	Eksisterende vannledning utgått		Prosjektert vannledning, VL		Eksisterende telekabel i luft
	Eksisterende vannkum		Prosjektert overvannsledning, OV		Eksisterende telekabel i jord
	Gjerde		Entreprisegrense		Eksisterende telestolpe
	Eigedomsgrense				

Rev.	Dato	Revideringen gjelder	Nr.	Sakab.	Sidem.k.	Oppdr.a.
Radøy kommune			Tegnet av	Saksbehandlar		
Vassleiding Liefjell-Manger			OEAO	OEAO		
			Sidemannskont.	Oppdragsansvarlig		
			MARH	RJA		
			Fag	VA	Målestokk	Profil 1:1000
			Dato	08.08.2014	Plan 1:500	
			Oppdragsnr.	A055233	Status	Tilbud
			Tegning nr.		Rev.	04

Filnavn: O:\A055000\A055233\3.7_Tegninger\A1_Tegning\A1_Tegning.dwg
 Xref: I eks\VA.dwg I korr\korr I GH_tema.dwg I eks\Tilbud.dwg
 Formål: A1
 Plott: eeau 07.08.2014 12:57