

Kommunen sitt saksnr.

Vedlegg nr.

G-



Kontrollerklæring med sluttrapport

etter plan- og bygningslova (pbl) § 24-2, jf. SAK10 § 12-5 og § 14-8

Kontrollerklæring skal sendast til *ansvarleg søker*.


Erklæringa gjeld							
Eigedom/ byggjestad	Gnr.	Bnr.	Festenr.	Seksjonsnr.	Bygningsnr.	Bustadnr.	Kommune
	33	14					Radøy
	Adresse			Postnr.	Poststad		
	Hella			5936	Manger		

Ansvarleg kontrollerande	
Namn på føretaket	Organisasjonsnr.
Lindås kommune	935084733

Ansvarsrett gitt dato	Desemb 2016
--------------------------	-------------

Ansvarsområdet	
Henta frå erklæring om ansvarsrett	Byggplassering og innmåling nybygg.

Sluttrapport	
<input checked="" type="checkbox"/>	Ingen avvik er funne, sjå vedlagt plan for uavhengig kontroll
<input type="checkbox"/>	Observerte avvik er lukka, sjå vedlagt plan for uavhengig kontroll
<input type="checkbox"/>	Opne avvik er rapportert til kommunen, sjå vedlagt plan for uavhengig kontroll
Vedlegg	Plan for uavhengig kontroll
	Vedlegg nr. G-

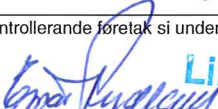Erklæring og underskrift		
Kontroll er gjennomført etter forskriftene. Kontrollføretaket er uavhengig av føretaka som er kontrollerte.		
Ansvarleg kontrollerande føretak er kjent med reglane om straff og sanksjonar i plan- og bygningslova kap 32, og at det kan medføre reaksjonar dersom det er gitt uriktige opplysningar.		
Dato	Kontrollerande føretak si underskrift	Gjenta med blokkbokstavar
27.11.2017	 Lindås kommune	LINDÅS KOMMUNE

Kommunen sitt saksnr.


Prosjektnr.



Samsvarserklæring

Pbl § 24-1, SAK10 kapittel 12

Erklæringa gjeld							
Eigedom/ byggjestad	Gnr.	Bnr.	Festenr.	Seksjonsnr.	Bygningsnr.	Bustadnr.	Kommune
	33	14					Radøy
	Adresse				Postnr.	Poststad	
	Hella				5936	Manger	
Føretak							
Namn på føretaket						Organisasjonsnr.	
Lindås kommune						935084733	
Ansvarsrett gitt dato		Desember 2016		Arbeidet innan ansvarsområdet er avslutta			
				<input checked="" type="checkbox"/> Ja		<input type="checkbox"/> Nei	
Ansvarsområde							
Henta frå søknad om ansvarsrett	Funksjon (PRO, UTF)						
	UTF						
	Beskriving av ansvarsområde						
	Byggplassering og innmåling nybygg.						
Ansvarleg for prosjektering:							
Det er ikkje avdekt arbeid som står att innanfor ansvarsområdet som er til hinder for å gi:							
<input type="checkbox"/> Rammeløyve	<input type="checkbox"/> Igangsetjingsløyve/ eittstegsløyve	<input type="checkbox"/> Mellombels bruksløyve	<input checked="" type="checkbox"/> Ferdigattest				
Ansvarleg for utføring:							
<input type="checkbox"/> Mellombels bruksløyve – Arbeid som står att for denne delen av tiltaket fram mot ferdigattest	Angi arbeid som står att av mindre vesentleg betydning, innanfor den delen av tiltaket det blir søkt mellombels bruksløyve for						
Angi resterande delar av tiltaket der det her ikkje blir søkt om mellombels bruksløyve							
<input type="checkbox"/> Ferdigattest - Det er ikkje avdekt feil eller manglar som hindrar ferdigattest							
Stadfestingar							
Ein stadfestar at kvalitetssikring er utført og dokumentert i medhald av søknad om ansvarsrett og føretaket sitt system.							
<input type="checkbox"/> Prosjektering verifisert i samsvar med ytingar i TEK10							
<input type="checkbox"/> Prosjektering verifisert i samsvar med dokumentasjon av løysingar i TEK10							
<input checked="" type="checkbox"/> Utføring verifisert i samsvar med produksjonsunderlag							
Erklæring og underskrift							
Føretaket er kjent med reglane om straff og sanksjonar i plan- og bygningslova kap 32, og at det kan medføre reaksjonar dersom det er gitt urette opplysningar.							
Dato	Føretaket si underskrift			Gjenta med blokkbokstavar			
27.11.2017	 Lindås kommune			LINDÅS KOMMUNE			

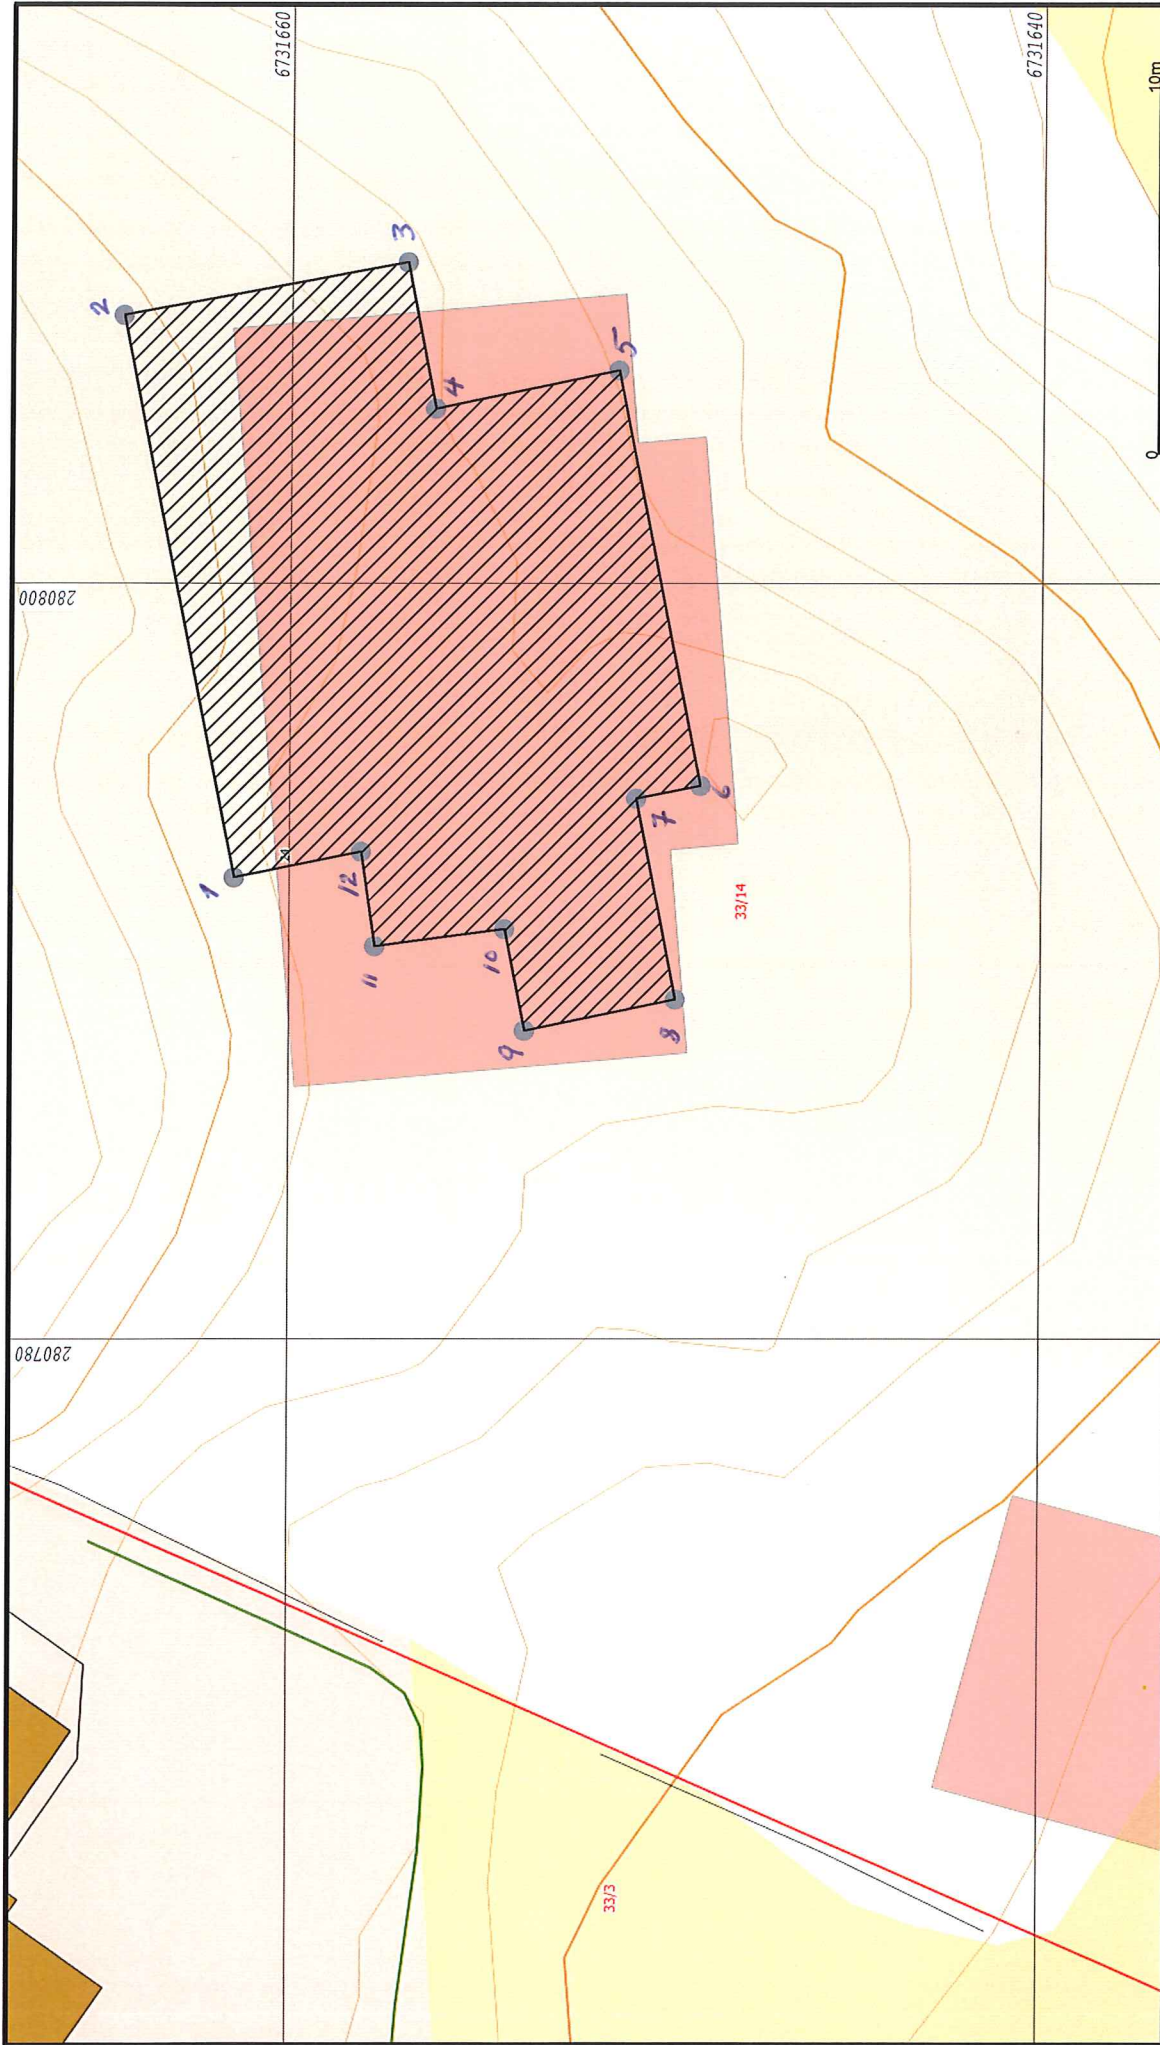

- Målte Grenser
- Registrerte Grenser
- Udefinert grenser
- Terrengmålte grense
- Konstruert grensepunkt
- Bølg
- Bustad m/felighet
- Våningshus
- Større bustader
- Hytte/feriehus
- Garasje/uthus
- Industrilager
- Andre bygg

Beliggenhet og høyder må opprættes som orienterende.
 Koordinatsystem: EUREF89 - SONE 32 (EPSG:25832)
 Høydesystem: NN 2000 høyder (EPSG:5941)



Dato: 2017.11.27
 Sign: liei

L. Rydland

Lindås kommune
 Geodata avdeling
 Lindås kommune

Gnr 33 bnr 14 Innmålt forsaking



Målestokk
 1:200



33-14inmforsk

```

-00 FFFFFFFFFFFFFFFFFFFFFFFFFFFFFFFFFFFFFFFFFFFFFFFFFFFFFFFFFFFFFFFFFF
-01 000000000000 DDDDDDDDDDD VVVVVVVVVVVV KKKKKKKKKKKK 00000000000
-02 SSSSSSSSSS KKKKKKKK NNNNNNNN TTTTTTTT TTTTTTTT II.III Bk MMMMMMM
-03 TTTTTTTTTT KKKKKKKK HHH.HHHH VVV.VVVV AAAA.AAA SS.SSS Bk MMMMMMM
-04 TTTTTTTTTT KKKKKKKK HHH.HHHH DDDD.DDD AAAA.AAA SS.SSS Bk MMMMMMM
-05 PPPPPPPPPP KKKKKKKK XXXXXXXX.XXX YYYYYYYY.YYY ZZZZ.ZZZ Bk MMMMMMM
-06 PPPPPPPPPP KKKKKKKK PPPPPPPP.PPP AAAAAAA.AAA ZZZZ.ZZZ Bk MMMMMMM
-07 PPPPPPPPPP KKKKKKKK dXXXXXXXX.XXX dYYYYYYY.YYY dZZZ.ZZZ Bk MMMMMMM
-08 Epi E1 E2 E3 E4
-09_Pi Sammenheng FFFFFFFFFFFFFFFFFFFFFFFFFFFFFFFFFFFFFFFFFFFFFFFFFF MMMMMMM
-00 Leica Geosystems AG
-00 Instrument: CS15 Måledato: 21.11.2017
-00 Målejobb: 33-14inmforsk Operatør: er
-00 Jobbeskrivelse:
05 01 6731661.481 280792.241 27.580 0.017
05 02 6731664.471 280807.097 27.599 0.016
05 03 6731656.913 280808.516 27.631 0.015
05 04 6731656.148 280804.638 27.647 0.012
05 05 6731651.299 280805.642 27.654 0.012
05 06 6731649.051 280794.653 27.622 0.012
05 07 6731650.775 280794.314 27.633 0.012
05 08 6731649.703 280789.005 27.613 0.014
05 09 6731653.723 280788.163 27.604 0.014
05 10 6731654.260 280790.869 27.606 0.013
05 11 6731657.713 280790.399 27.593 0.015
05 12 6731658.093 280792.912 27.590 0.016

```

Innmålt forskaling på nybygg Gnr 33 bnr 14 Hella Radøy kommune

Knarvik 27.11.2017

Lindås kommune Geodata avd.


Einar Rydland

Lindås kommune