


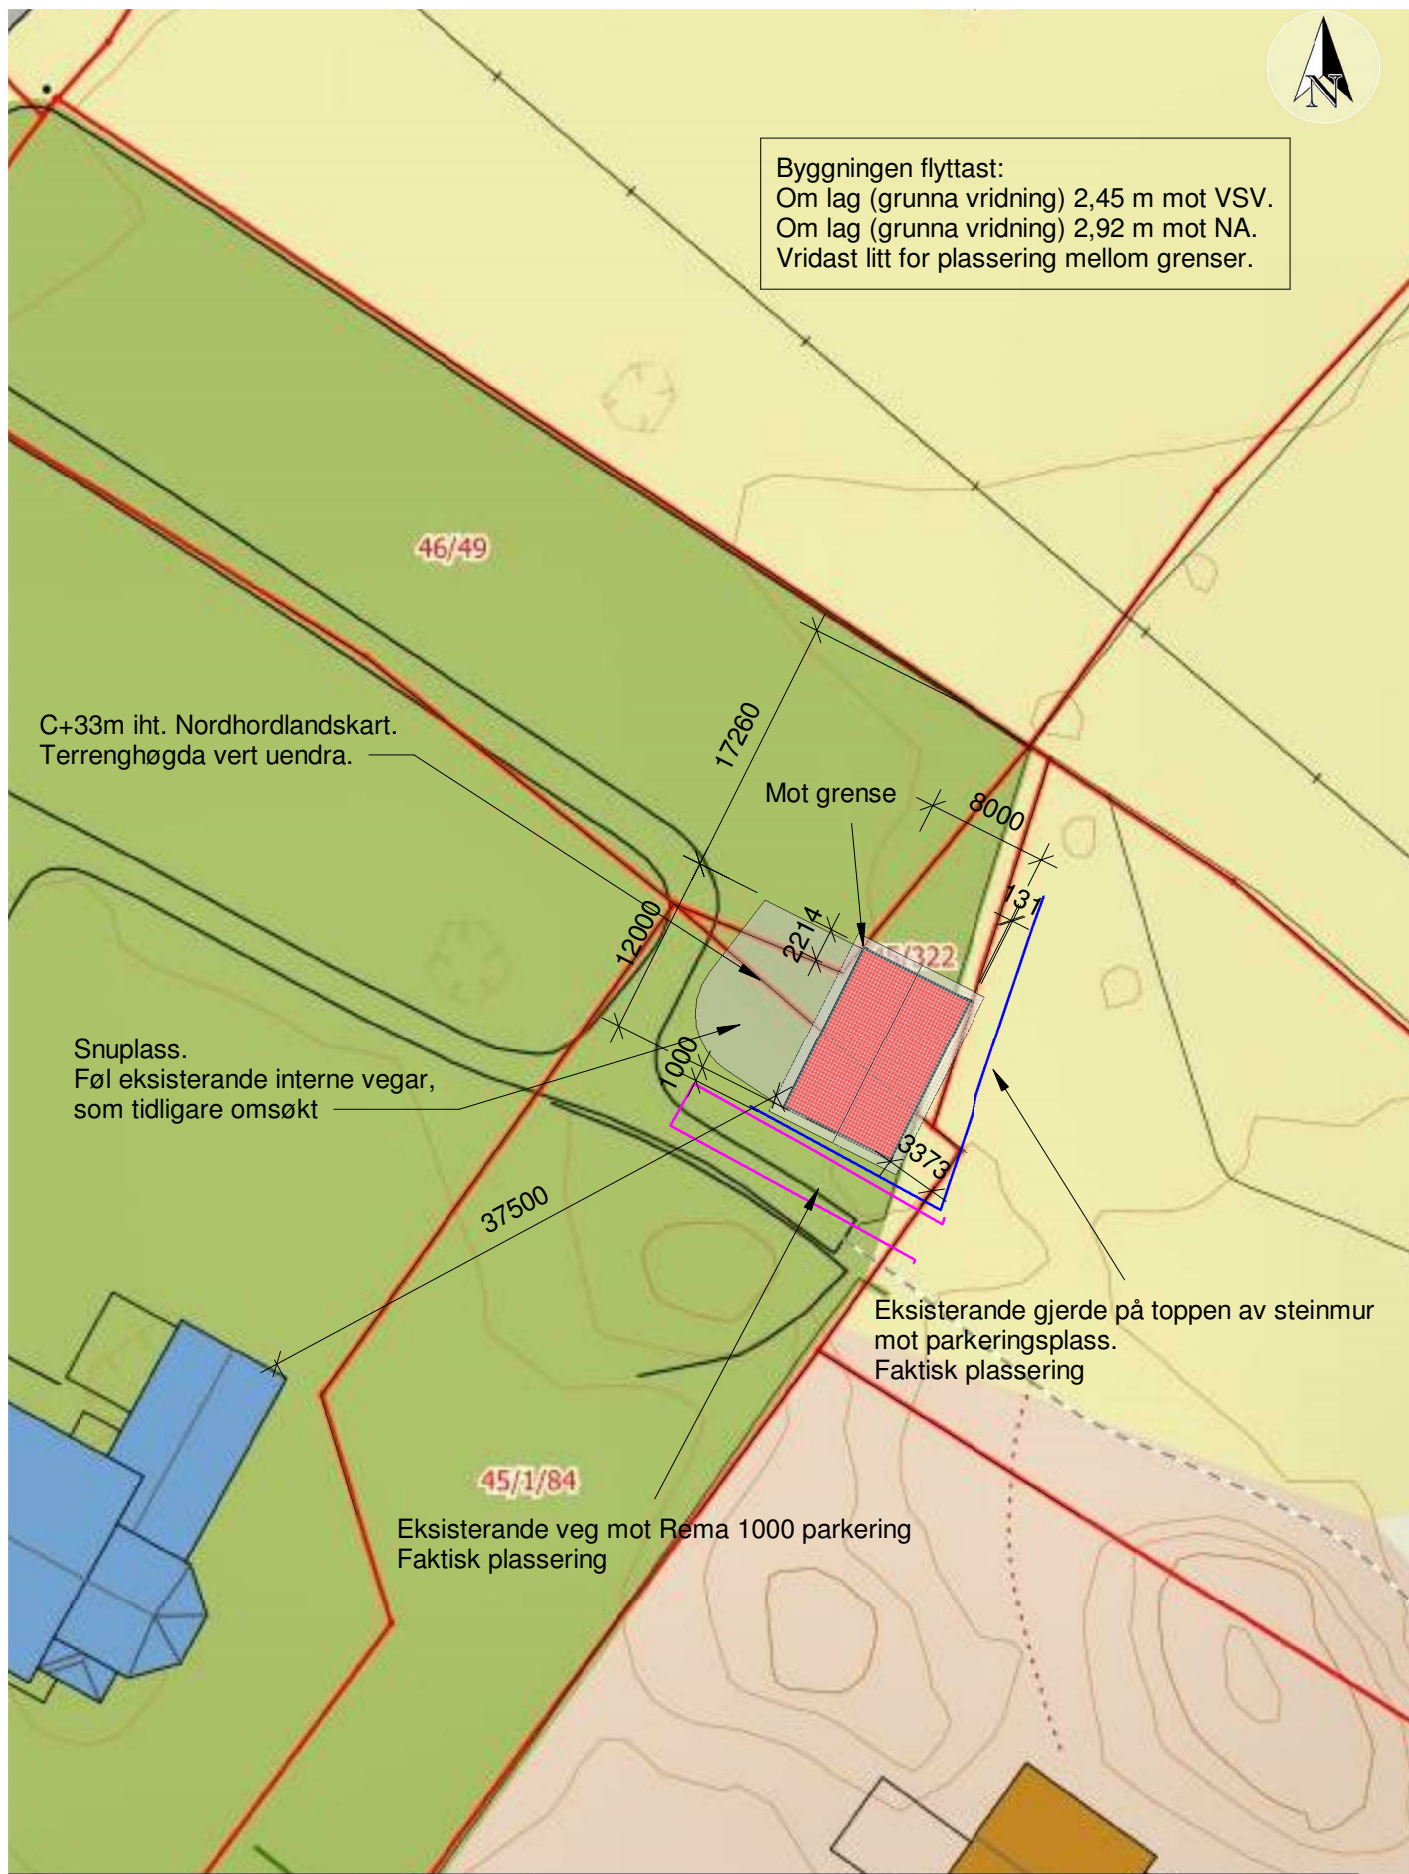

Bygningen flyttast:
Om lag (grunna vridning) 2,45 m mot VSV.
Om lag (grunna vridning) 2,92 m mot NA.
Vridast litt for plassering mellom grenser.



Tiltakshaver: Radøy Sokn

Tiltak: Arbeids-/reiskaps bygning ved Manger Kyrkje

Angående: Revidert Situasjonsplan

Målestokk: 1:500 A4

Prosjektnr.: 6-2

Dato: 05/12/18

Sign.: MT