

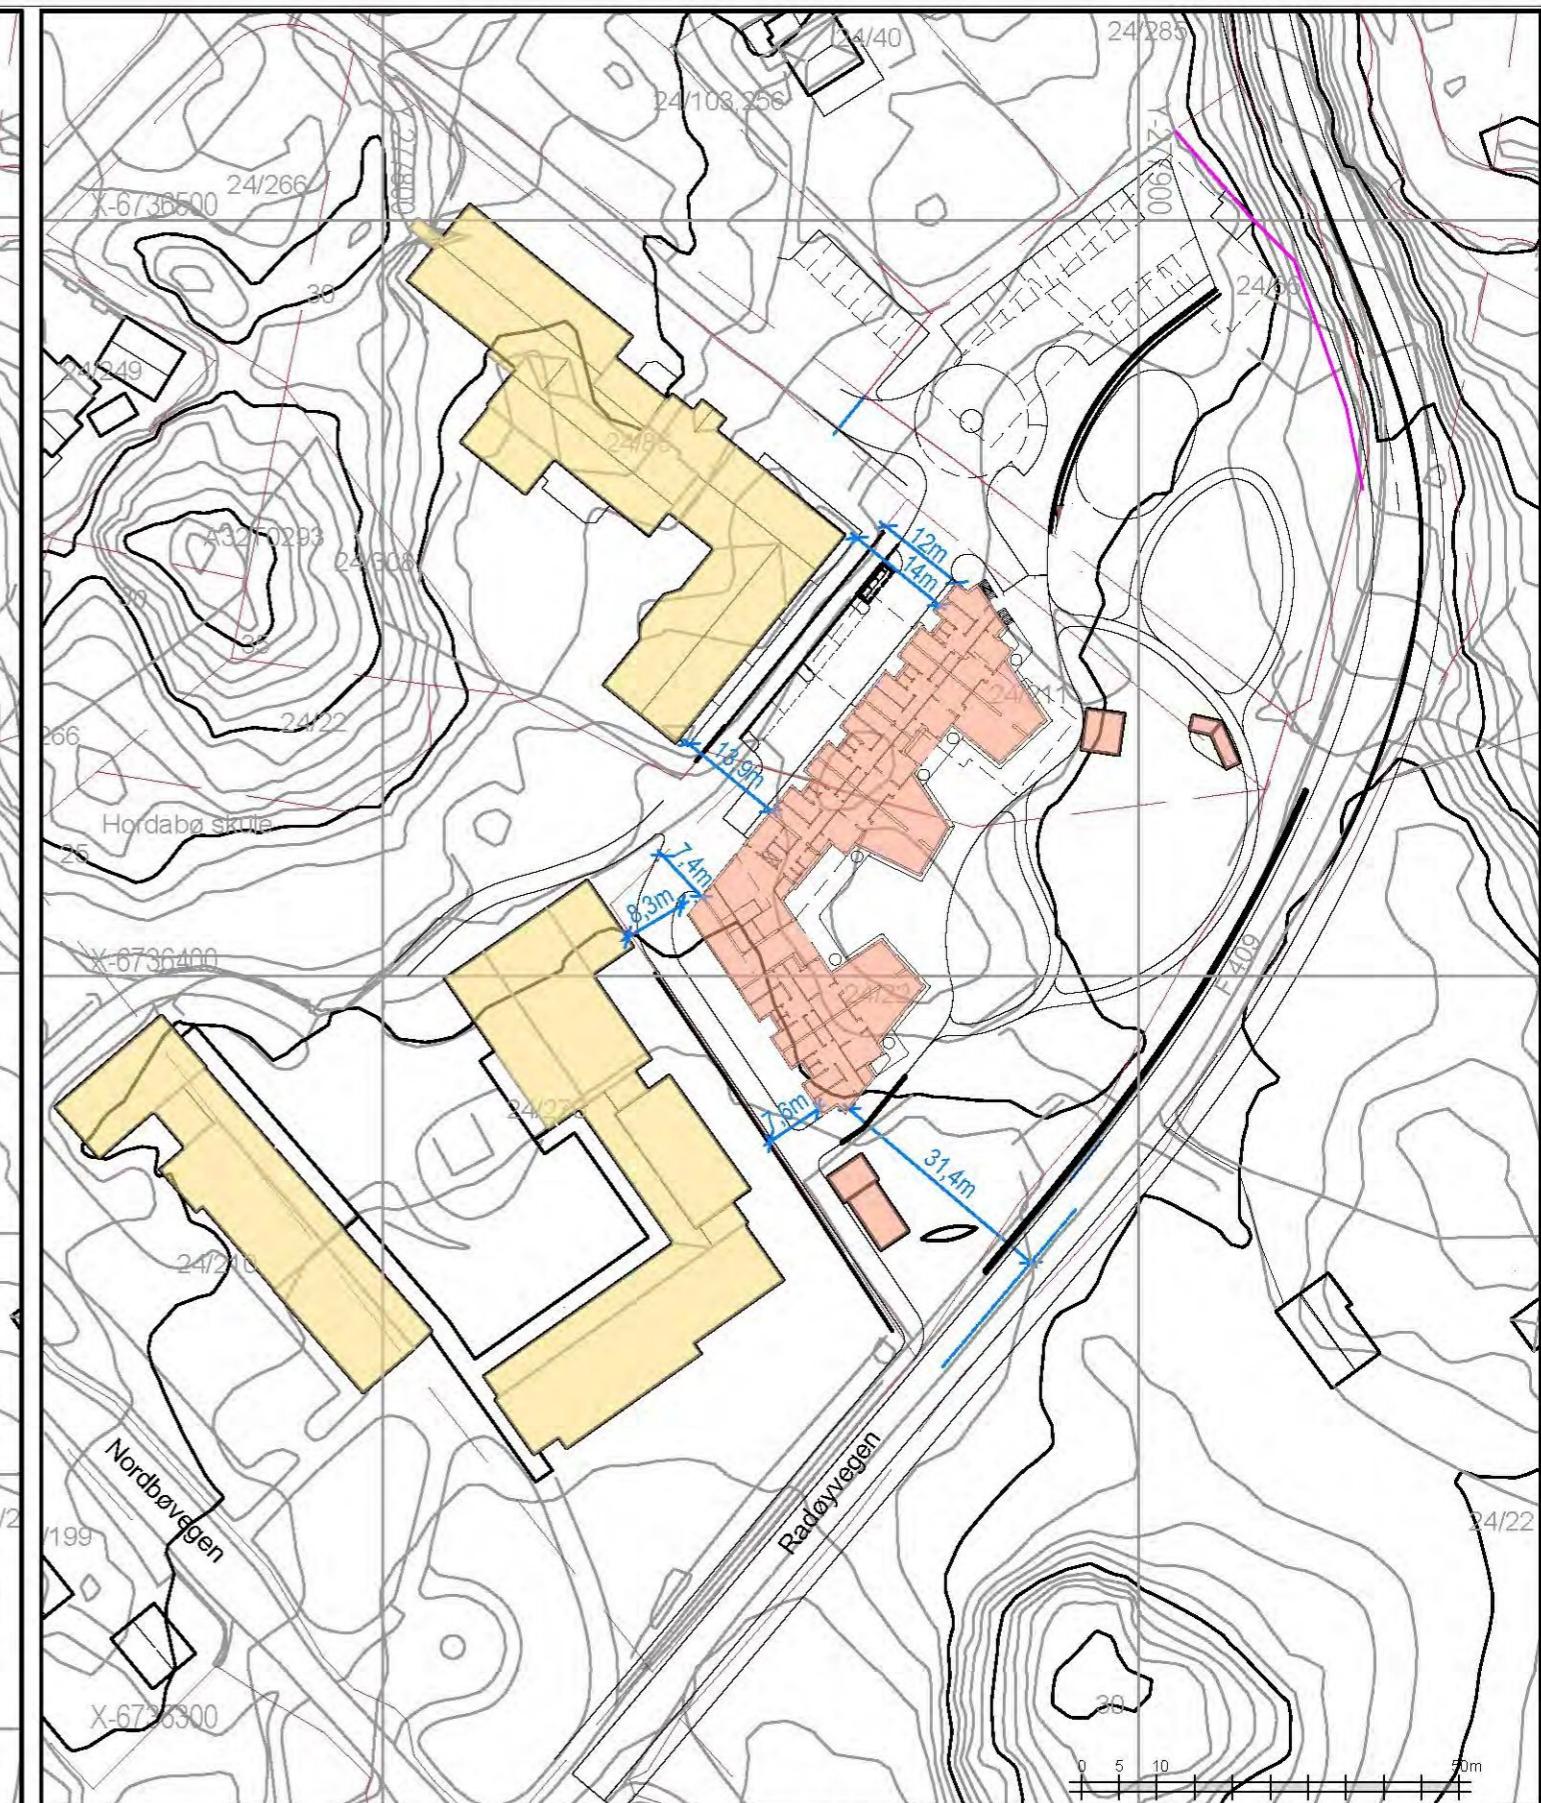


EKSISTERENDE SITUASJON - RIVING

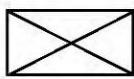

NY SITUASJON

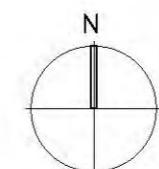

SØKNADSTEGNING

REVISjon / ENDRINGEN GJØRER		DATO / NAVN	
Radøy kommune Bø barnehage SITUASJONSPLAN _ Eksisterende og Ny			
MALESTOKK	1:1000 i A3	PROSJEKT NR.	
FESTET AV:	S. de L.		TEGN NR.
KONTROLLERT:	T.S.	2308	
DATO:	05.11.2018		3000
PRIMAR:	Bø barnehage.dwg		
ARKITEKTER INNLAT			
Forum Arkitekter AS Damsgårdsvollen 16 5058 Bergen Tlf.: 55 16 59 00 E-post: info@forumarkitekter.no			