


6 MERKNAD
 ø32mm VL og ø110mm SP II. Tomt B11-2 legges over
 tomt B11-1 eller grunnarbeider på eiendommen er
 ferdigstilt. Tiltakene ikk legging av privat ledning og
 framtidig drift og vedlikehold som helhet på tomt
 B11-1

F3

PROFIL NR	0 25 50 75 100 125 150 175 200 225 250 27											
Grunnar	Rune Ulvatn											
Markslag	Veg 2											
Grøntefelt	Sprøyteanstøtning på Fjell											
TERRENG H	16.73	16.65	16.61	16.55	16.4	16.3	16.2	16.1	16.0	15.93		
Her vakt på snøleivstøvd i m	18.00	18.00	18.00	18.00	18.00	18.00	18.00	18.00	18.00	18.00		
Konstruksjonsm	17.9	18.2	18.2	18.2	18.2	18.2	18.2	18.2	18.2	18.2		
Fall i %	7.6	7.7	7.7	7.7	7.7	7.7	7.7	7.7	7.7	7.7		
Vannledning	Kete utv lapp											
Type og dim	50 PE80 SDR 11 - PN 10			50 PE80 SDR 11 - PN 10			50 PE80 SDR 11 - PN 10			50 PE80 SDR 11 - PN 10		
Konstruksjonsm	18.0	18.0	18.0	18.0	18.0	18.0	18.0	18.0	18.0	18.0		
Fall i %	18.0	18.0	18.0	18.0	18.0	18.0	18.0	18.0	18.0	18.0		
Spilvannledning	Kete opp grunn											
Type og dim	110 PVC orangebrun S18 SDR34			110 PVC orangebrun S18 SDR34			110 PVC orangebrun S18 SDR34			110 PVC orangebrun S18 SDR34		

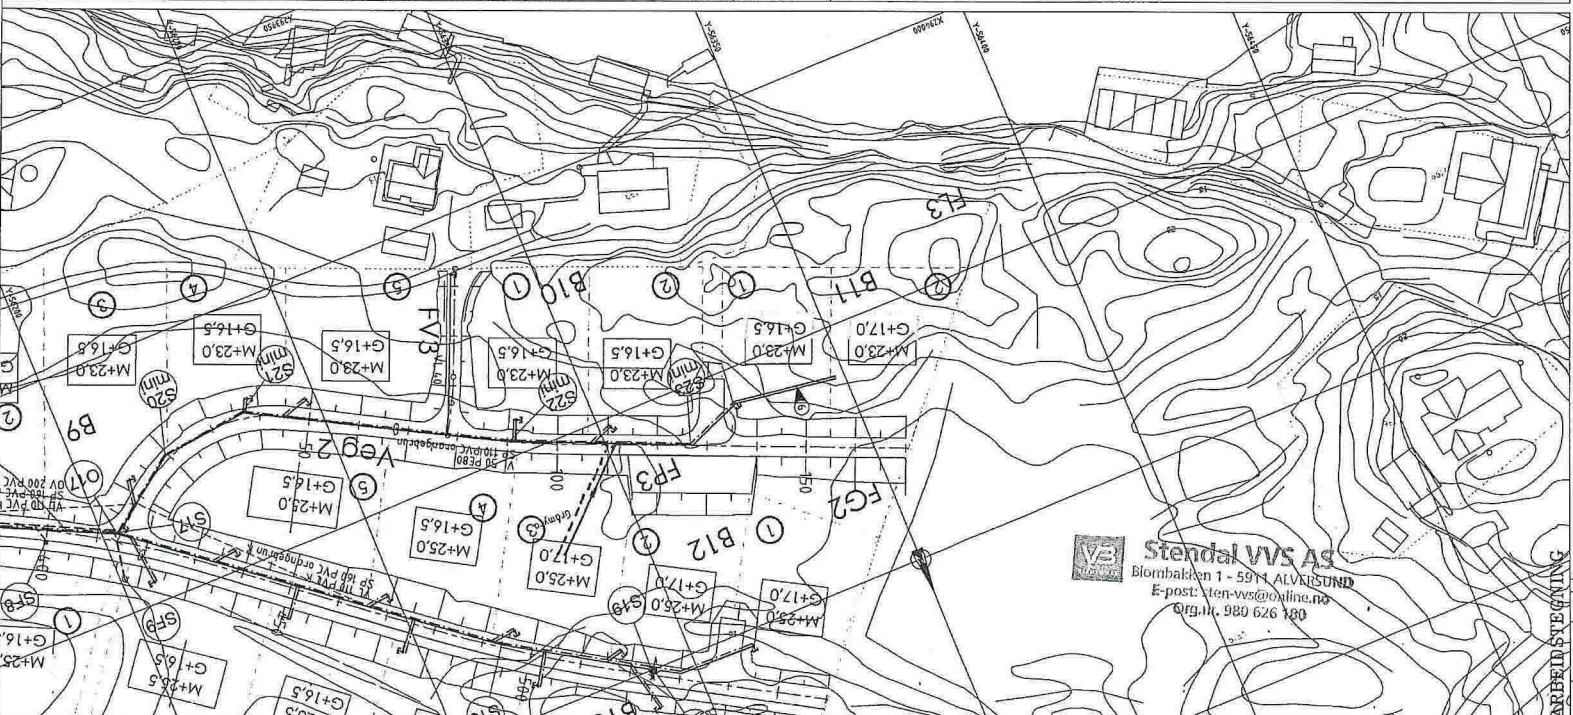

TEGNFORKLARING

- | | | | |
|-----------|--|-----------|-------------|
| — / — / — | Vannledning (VL) | — — — — — | Prosjektert |
| - - - - - | Spilvannledning (SP) | - - - - - | |
| - - - - - | Overvannledning (OV) | - - - - - | |
| ○ | ø500/1000mm slakekum (S/O) | ○ | |
| ○ | ø315mm mikrolakekum (S/O mini) | ○ | |
| — | Vannledningskum m/brønn- og slengeventil (V) | — | |
| — | Lufteventil | — | |
| — | Slopperen på vannledning | — | |
| — | Sandfangskum m/kopperrisl (SF) | — | |
| — | Sandfangskum m/kjøllestikk (SF) | — | |
| — | Kommunal ledning | — | |
| — | Avstikk til arealplanlagt | — | |
| — | ø32mm PE80 FWØ VL | — | |
| — | ø110mm PVC S18 SP | — | |
| — | Avstikk til 10-litersarealplanlagt | — | |
| — | ø40mm PE80 FWØ VL | — | |
| — | ø110mm PVC S18 SP | — | |
| — | Legges med min. fall 15‰ | — | |
| — | Avstikk til tomter avsattles min. 2,0m til fra | — | |
| — | vekkant, min. 4,0m fra tovedledningsgrøft eller | — | |
| — | 2,0m innerfor lomslegrense. | — | |
| — | Det sprenges grunn min. 2,0m videre fra avslutning | — | |
| — | avstikk | — | |

Stendal VVA
 Blombakken 1 - 5914 ALVARSUND
 E-post: ten-vvs@online.no
 Org.nr. 980 626 180

Rev.	Date	Sign.	Revisjonen gjelder
01			RUNE ULVATN
Prosjekt			
SELFALLET BUSTADFELT.			
Ledningsplan og profil Veg 2.			
Kum S17-S23.			
Arbeidstegning			
Arne Haugen VVA-prosjektering			
Prosjekt			
THF	THF	THF	THF
Dato			1:500/100
Skisse			2906
Tegnere			608