

Endringsvarsel NR : 14

PROSJEKTERT NAVN : **Solhall BHG**

Varselet gjelder: Riving pipe og tegl?

Trenger hurtig avgjørelse

Viser til rad-ID 177 på tiltaksliste

Det var ikke beskrevet å rive teglpipe og teglforblending. Se vedlegg. Peisen har vi medtatt å rive.

Det er en rimeligere løsning å bare fore på teglveggen.

Avklaringen har innvirkning/konsekvens på følgende :


- Fremdrift
- Pris
- Kvalitet
- Annet

Varselet gjelder i følgende områene (rom nr / etg / bygg) :

Det vedlegges utsnitt fra plantegning (eller annen tegning) som viser hvor avviket gjelder : ja

Dersom priskonsekvens er klar, er overslag som følger :

tekst	antall	enhet	a - kr	kr	sum
					-
			TOTALT KR	EKS MVA	kr
					-

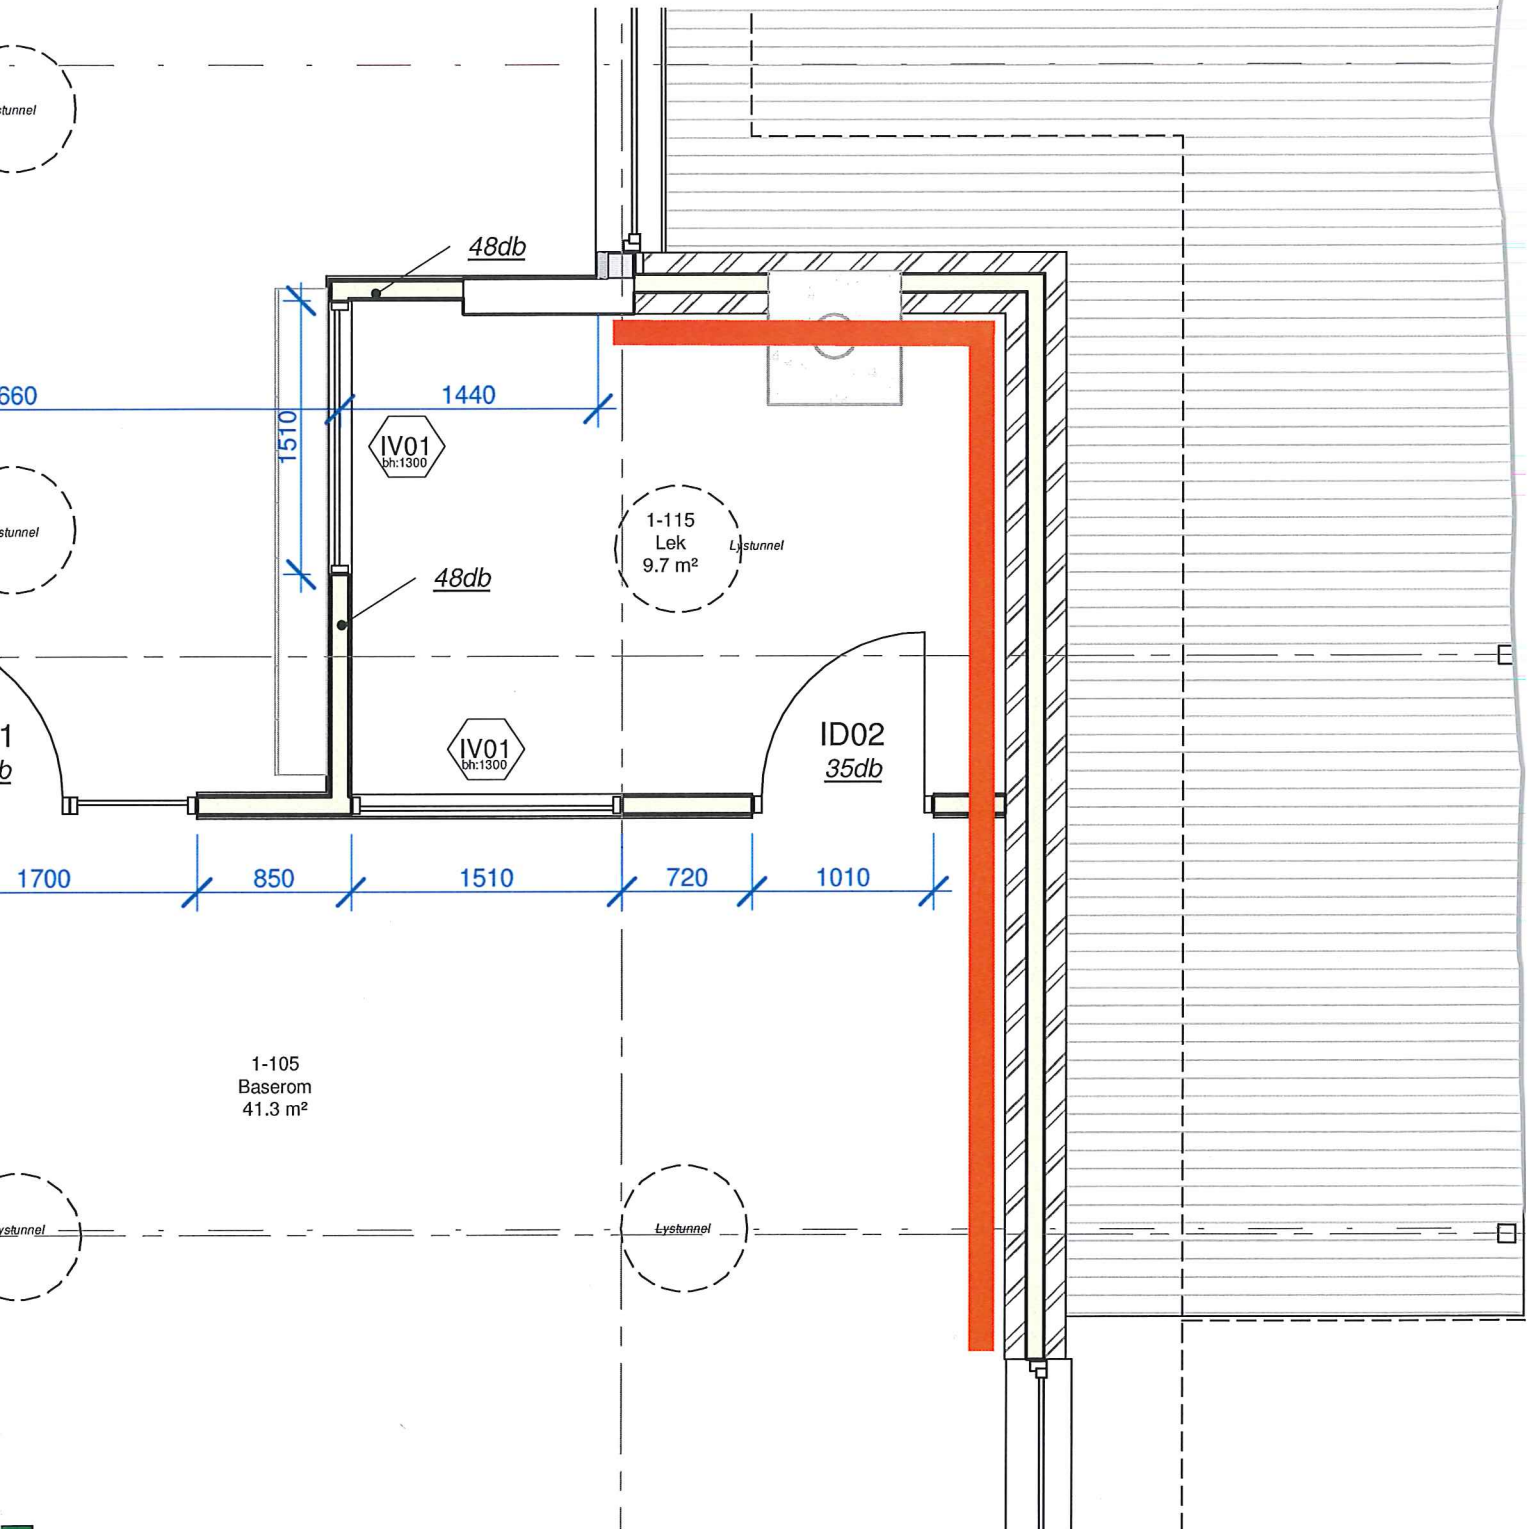

Lystunnel

660

Lystunnel

1-105 Baserom

1700

1-105
Baserom
41.3 m²

Lystunnel

48db

48db

IV01
bh:1300

IV01
bh:1300

1-115
Lek
9.7 m²

Lystunnel

ID02
35db

1440

1510

850

1510

720

1010

Lystunnel

E

□