



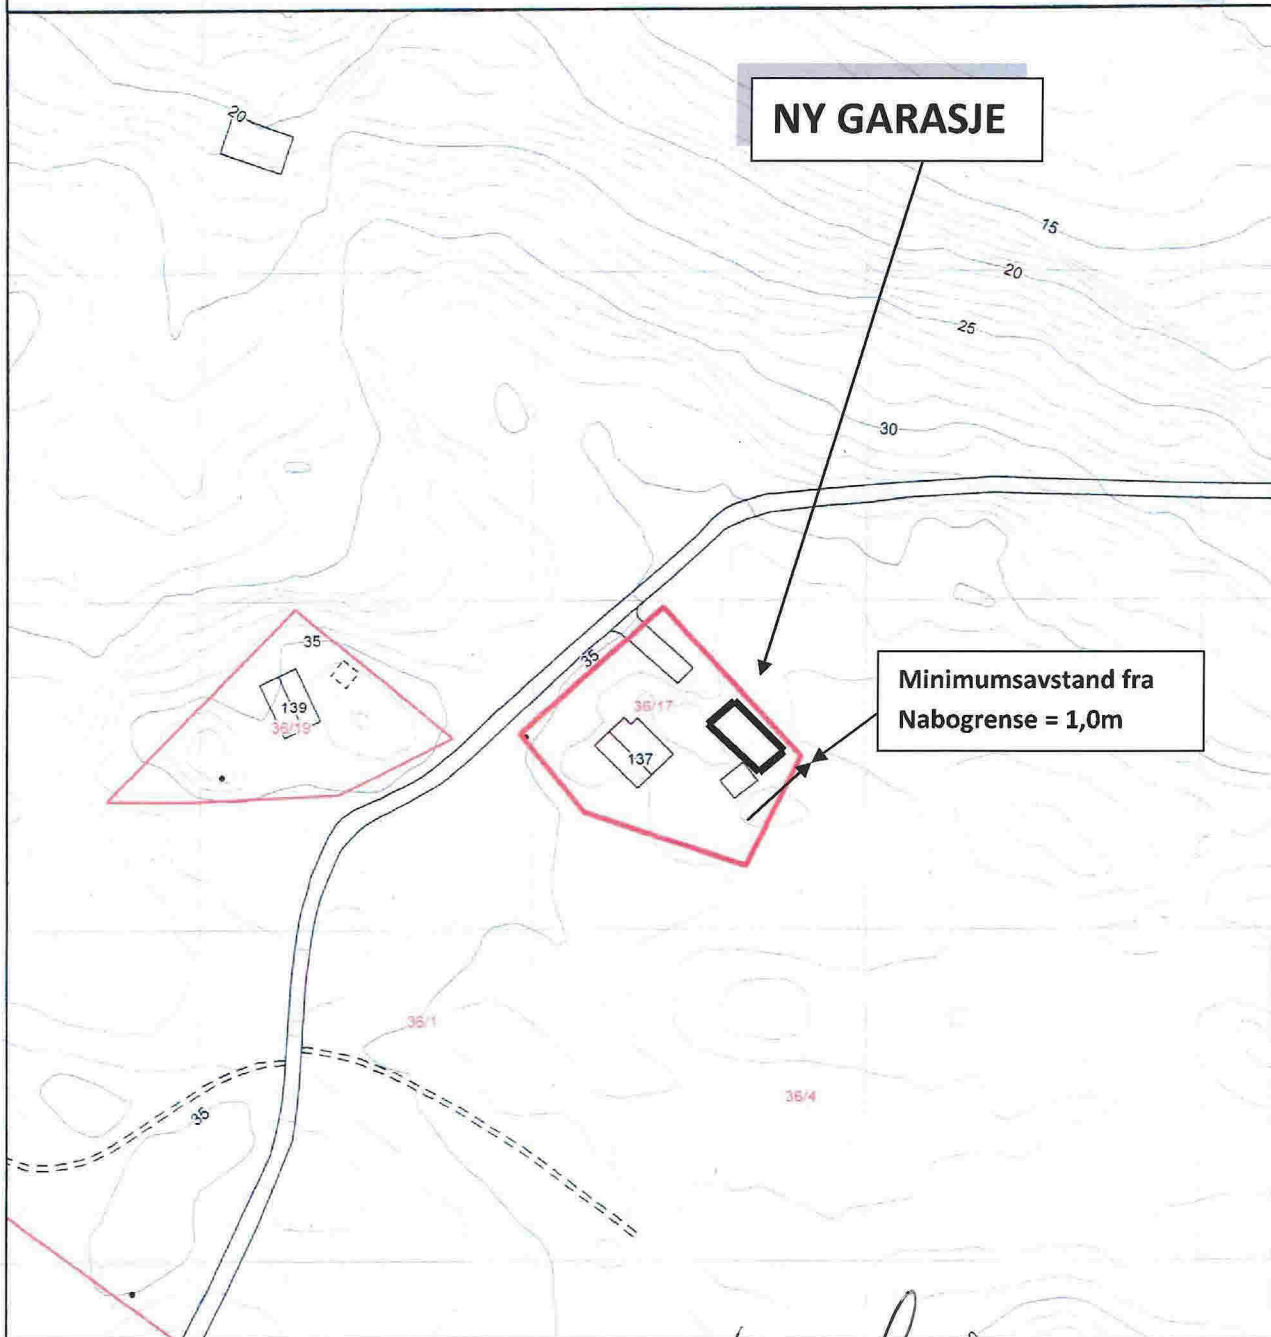

Kartgrunnlag: Geovekst - 8193
Det tas forbehold om feil og mangler i kartet.
Kartet kan ikke benyttes i byggesaksbehandling.

E 8

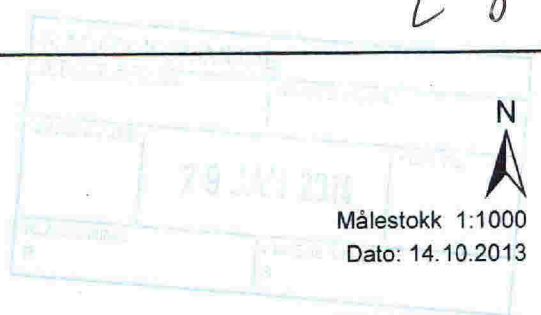

Prosjekt	Garasje Gnr. 36 / Bnr. 17.	Sign. <i>2/1-145</i>	MPT Prosjekt AS TAKST PROSJEKT SØKNAD KONTROLL
		Dato:	
Aktivitet	SITUASJONSPLAN 	Målestokk: 1:1000	 Prosjekt 2013
		Tegning nr. 01	