

DISPENSASJON**SØKNAD OM DISPENSASJON**

For tiltak på følgende eiendom:

Gnr: 68 Bnr: 21 F.nr.: S.nr.:

Adresse: Askelandsneset 93 / ASKELANDSNESET 93

Søknaden innsendes av:

Tiltakshavers navn: KIM LYNVED

Tiltakshavers adresse: BJØRGABARET 68, 5709 VOSS

Kontaktperson: KIM LYNVED

Telefon dagtid: 90222146 Epost-adresse: KIMR_KJ82@HOTMAIL.COM

Jeg / vi søker om dispensasjon fra: (sett kryss for det riktige)

- ☐ Kommuneplanens arealdel
- ☐ Kommunedelplan for
- ☐ Reguleringsplan (områdeplan, detaljplan, bebyggelsesplan)
- Planens navn:
- ☐ Plan- og bygningsloven (pbl)
- ☐ Byggteknisk forskrift (TEK10)
- ☐ Annet
- Beskriv:

Jeg / vi søker om dispensasjon fra følgende bestemmelser i tilknytning til ovennevnte:

For å kunne bygge / gjøre: (beskriv hva du skal bygge / gjøre, som for eksempel bygge garasje, bruksendre del av eksisterende bygg fra bolig til næring osv.)

Vil bygge terrasse/platting og gangbro.
Samt grillhytte.

Jeg / vi søker om:

- ☒ Dispensasjon etter pbl §19-1 (permanent)
- ☐ Dispensasjon etter pbl §19-3 (midlertidig) fram til følgende dato:

DISPENSASJON

Begrunnelse for dispensasjonssøknaden: (bruk gjerne eget ark i tillegg om du trenger mer plass)

Signatur(er):

1/4-19 Kim Ryngnes


Dato og underskrift
tiltakshaver

Dato og underskrift
eventuell ansvarlig søker

Vedlegg:

Beskrivelse av vedlegg	Vedlagt	Ikke Relevant
Kvittering for nabovarsel (skal alltid være med)		
Tegninger	X	
Situasjonsplan		
Eventuelle uttalelser / vedtak fra andre myndigheter (se SAK10 §6-2)		
Andre vedlegg:		

1/3



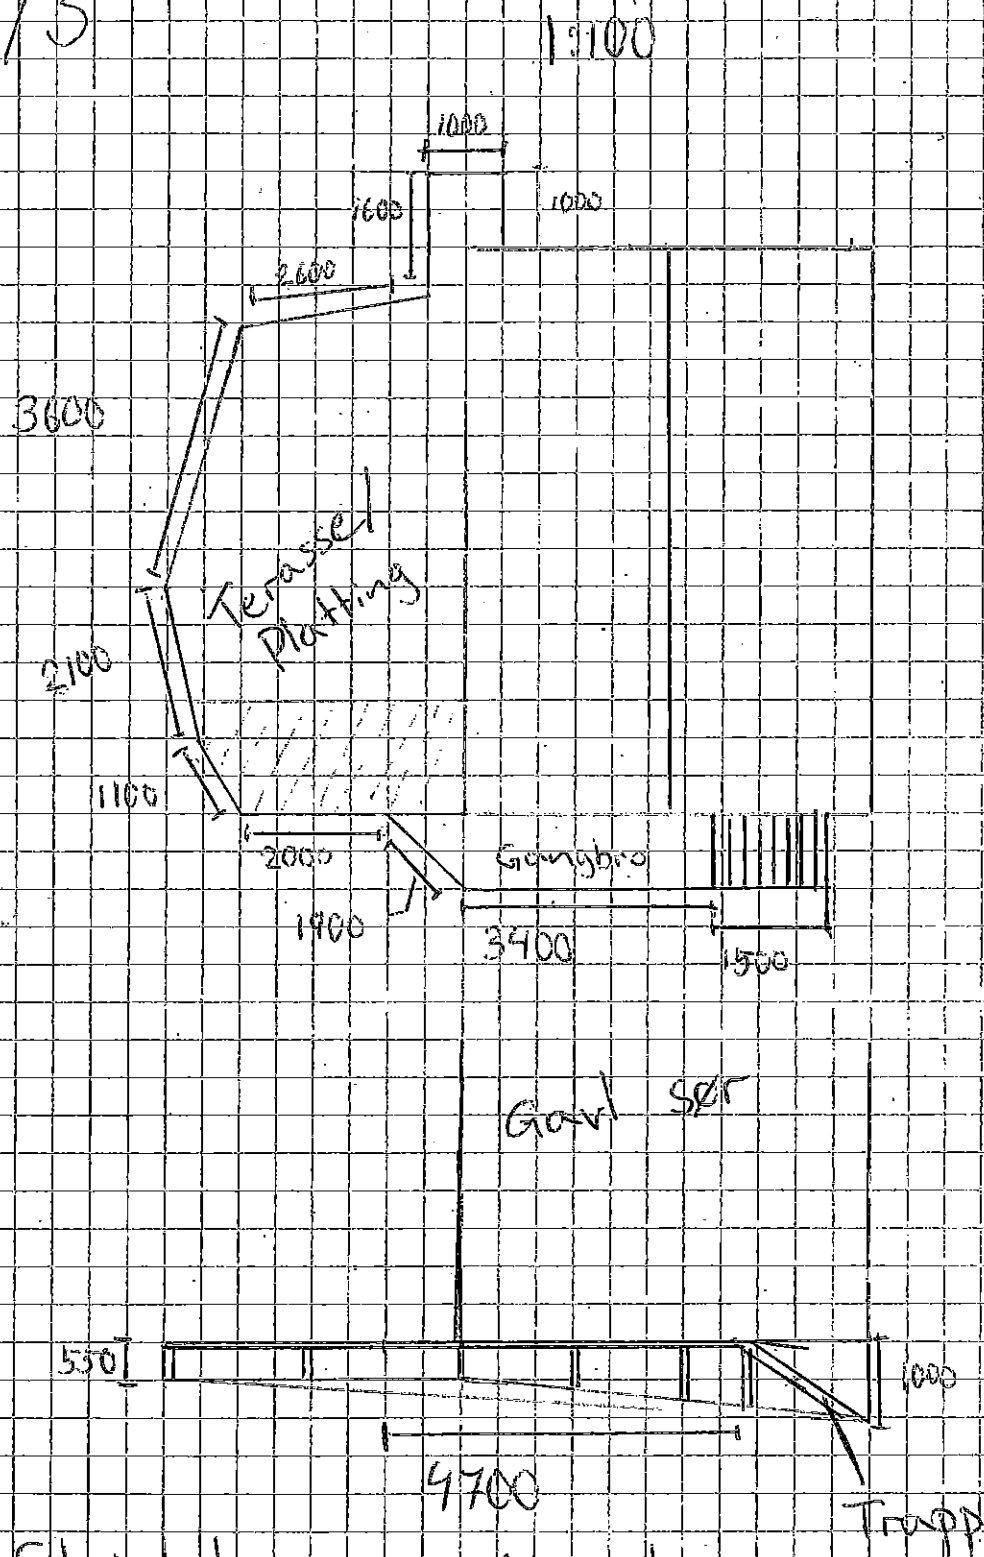


Striptet område terrasse
er felt over 300mm høyde.


Maks høyde 550mm

2/3


1:100

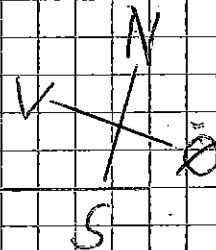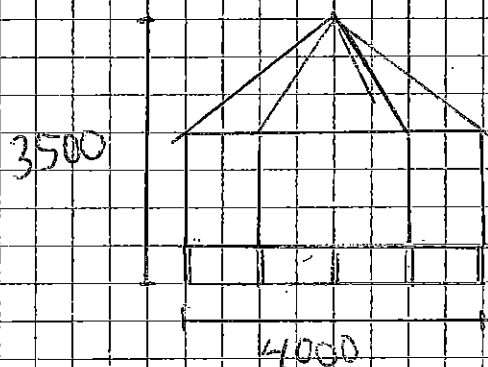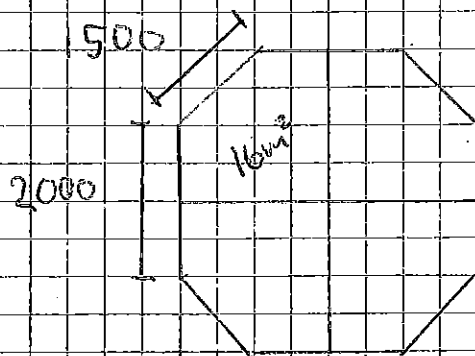

Naust

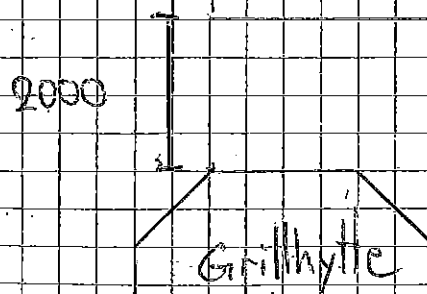

3/3

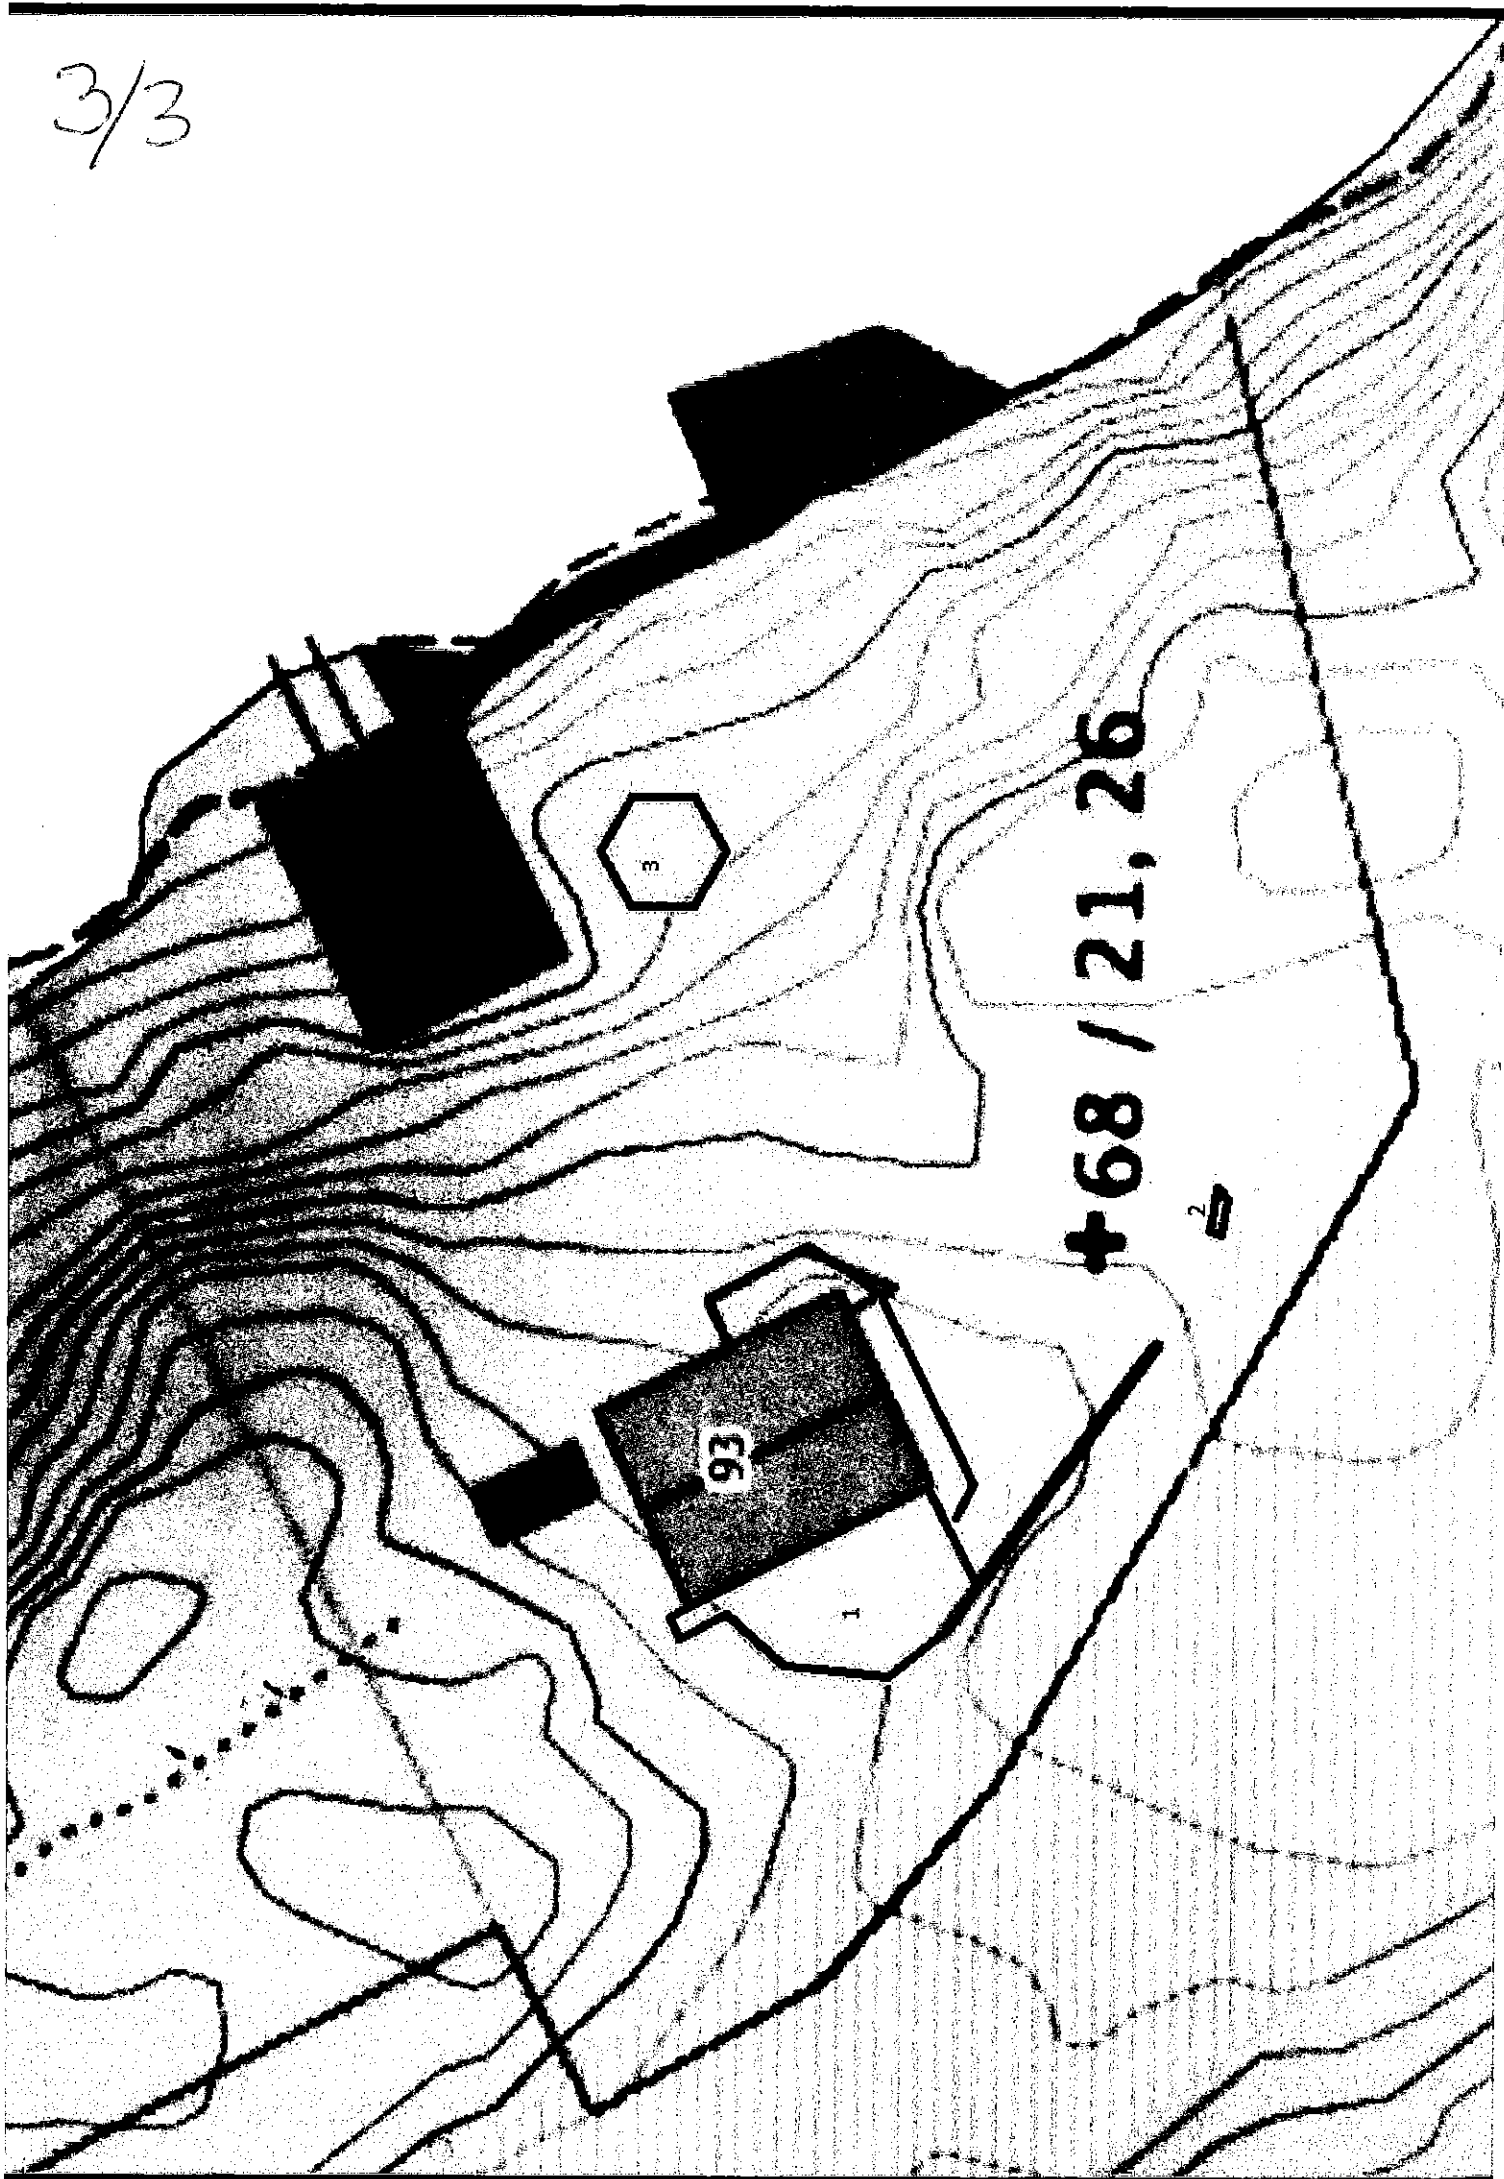

Voss, 10.04.19

Jeg eier hytten på Askelandsneset 93. Vi har tenkt å bygge en platting og en grillhytte på denne eiendommen. I forbindelse med dette er vi pliktig å søke kommunen om godkjenning og sende nabovarsel.

Vedlagt følger kvittering i forbindelse bekreftelse av nabovarsel.
Vennligst returner dette skjema i signert stand til:

Kim Lyngved
Bjørgabaret 68
5709 Voss

Vedlagt følger også konvolutt som er ferdig adressert og frankert.

På forhånd takk for bryet 😊

Dersom det skulle være noe er det bare å ta kontakt på telefon nr. 90 22 21 46

Mvh,
Kim Lyngved



Palmeffassen Post i Butikk

Clas Ohlson Voss

Postboks 700

5714 Voss

Org.nr. 937402198 NVA

Salgskvittering

Ant.	Varetekst.	Beløp NVA
*	1 Rek Små Innland (JARLE SKUDAL) (BOTNAVEGEN 25) (5419) (FITJAR) (Vekt Manuell:0,062 kg) (Destinasjon:Norge) (Nr.:RR571401031N0)	kr 185,00 25%
*	1 Rek Små Innland (MORTEN BJØRKHEIM THOMPSON) (AKSELANDSVEGEN 110) (5938) (SKIBØVAGEN) (Vekt Manuell:0,063 kg) (Destinasjon:Norge) (Nr.:RR571401045N0)	kr 185,00 25%

Total kr 370,00

Kortbetaling kr 370,00

Nva sat	Grunnlag	Nva sum
25%	kr 296,00	kr 74,00

Bax: 16588016-714653 Resp.: 00
16/04/2019 14:12 Overf.: 309

Visa Credit KJØP
*****2521-0 NOK 370,00
AID: A0000000031010
TUR: 0080008000 GODKJENT
TSI: F800
Sted: 5250832
Ref.: 745033 007871 IB1

* Solgt på vegne av Posten Norge AS
Org.nr. 984661185 NVA

Bongnr. 47-22432-1-497950-3

Dato Tid Kasse
16.04.2019 14:13:04 KASSE1

Signatur



47-22432-1-497950-3

Nabovarsel

sendes til berørte naboer og gjenboere

Ved riving skal kreditorer med pengeheftelser i eiendommen varsles, pbl § 21-3

Nullstill



Til (nabo/gjenboer)	
Morten Bjørkheim Thompson	
Som eier/fester av:	
Gnr. 68	Bnr. 85 1
Festestr. Seksjonsnr.	
Eiendommens adresse	

Tiltak på eiendommen:			
Gnr. 68	Bnr. 21	Festestr.	Seksjonsnr.
Eiendommens adresse			
ASKELANDSNESET 93			
Postnr. 5958	Poststed Sørbørgen		
Kommune Radøy			
Eier/fester Kim Lyngvred			

Det varsles herved om			
☒ Nybygg	☐ Anlegg	☐ Endring av fasade	☐ Riving
☒ Påbygg/tilbygg	☐ Skilt/reklame	☐ Innhegning mot veg	☐ Bruksendring
☐ Midlertidig bygning, konstruksjon eller anlegg	☐ Antennesystem	☐ Oppretting/endring av matrikkelenhet (eiendomsdeling) eller bortfeste	☐ Annet
Dispensasjon etter plan- og bygningsloven kapittel 19			
☒ Plan- og bygningsloven med forskrifter	☐ Kommunale vedtekter	☐ Arealplaner	☐ Vegloven
			Vedlegg nr. B -

Arealdisponering			
Sett kryss for gjeldende plan			
☐ Arealdel av kommuneplan	☐ Reguleringsplan	☒ Bebyggelsesplan	
Navn på plan			

Beskriv nærmere hva nabovarslet gjelder	
Skal bygge terrasse og grillhytte.	
Terrasse ved hytte og grillhytte ved naust	
Vedlegg nr. Q -	

Spørsmål vedrørende nabovarsel rettes til			
Foretak/tiltakshaver			
Kim Lyngvred			
Kontaktperson, navn	E-post	Telefon	Mobil
	KIMR_KJ82@HOTMAIL.COM	90222146	
Søknaden kan ses på hjemmeside: (ikke obligatorisk):			

Merknader sendes til	
Eventuelle merknader skal være mottatt innen 2 uker etter at dette varsel er sendt.	
Ansvarlig søker/tiltakshaver skal sammen med søknad sende innkomne merknader og redegjøre for ev. endringer.	
Navn	Postadresse
Postnr. Poststed	E-post

Vedlegg			
Beskrivelse av vedlegg	Gruppe	Nr. fra - til	Ikke relevant
Dispensasjonssøknad/vedtak	B	1 - 2	☐
Situasjonsplan	D	-	☒
Tegninger snitt, fasade	E	1 - 3	☐
Andre vedlegg	Q	-	☒

Underskrift	
Sted	Dato
Underskrift ansvarlig søker eller tiltakshaver	
Gjentas med blokkbokstaver	

Nabovarsel

sendes til berørte naboer og gjenboere

Ved riving skal kreditorer med pengeheftelser i eiendommen varsles, pbl § 21-3

Nullstill



Til (nabo/gjenboer)	
Jarle Særdal	
Som eier/fester av:	
Gnr. 68	Bnr. 35
Festnr.	
Seksjonsnr.	
Eiendommens adresse	

Tiltak på eiendommen:			
Gnr. 68	Bnr. 21	Festnr.	Seksjonsnr.
Eiendommens adresse			
ASKELANDSNESET 93			
Postnr. 5938	Poststed	Sæbøvågen	
Kommune Radøy			
Eier/fester Kim Lyngvred			

Det varsles herved om				
☒ Nybygg	☐ Anlegg	☐ Endring av fasade	☐ Riving	
☒ Påbygg/tilbygg	☐ Skilt/reklame	☐ Innhegning mot veg	☐ Bruksendring	
☐ Midlertidig bygning, konstruksjon eller anlegg	☐ Antennesystem	☐ Oppretting/endring av matrikkelenhet (eiendomsdeling) eller bortfeste	☐ Annet	
Dispensasjon etter plan- og bygningsloven kapittel 19				
☒ Plan- og bygningsloven med forskrifter	☐ Kommunale vedtekter	☐ Arealplaner	☐ Vegloven	Vedlegg nr. B -

Arealdisponering	
Sett kryss for gjeldende plan	
☐ Arealdel av kommuneplan	☐ Reguleringsplan
☒ Bebyggelsesplan	
Navn på plan	

Beskriv nærmere hva nabovarslet gjelder	
Skal bygge terrasse ved hytten og grillhytte ved naustet.	
Vedlegg nr. Q -	

Spørsmål vedrørende nabovarsel rettes til			
Foretak/tiltakshaver Kim Lyngvred			
Kontaktperson, navn Kim Lyngvred	E-post kmr_kj82@hotmail.com	Telefon	Mobil 90222146
Søknaden kan ses på hjemmeside: (ikke obligatorisk):			

Merknader sendes til	
Eventuelle merknader skal være mottatt innen 2 uker etter at dette varsel er sendt.	
Ansvarlig søker/tiltakshaver skal sammen med søknad sende innkomne merknader og redegjøre for ev. endringer.	
Navn	Postadresse
Postnr. Poststed	E-post

Vedlegg			
Beskrivelse av vedlegg	Gruppe	Nr. fra - til	Ikke relevant
Dispensasjonssøknad/vedtak	B	1 - 2	☐
Situasjonsplan	D	-	☒
Tegninger snitt, fasade	E	1 - 3	☐
Andre vedlegg	Q	-	☒

Underskrift	
Sted	Dato
Underskrift ansvarlig søker eller tiltakshaver	
Gjentas med blokkbokstaver	