
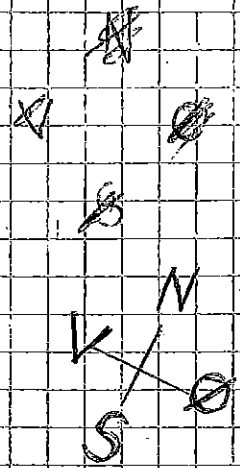





1/3

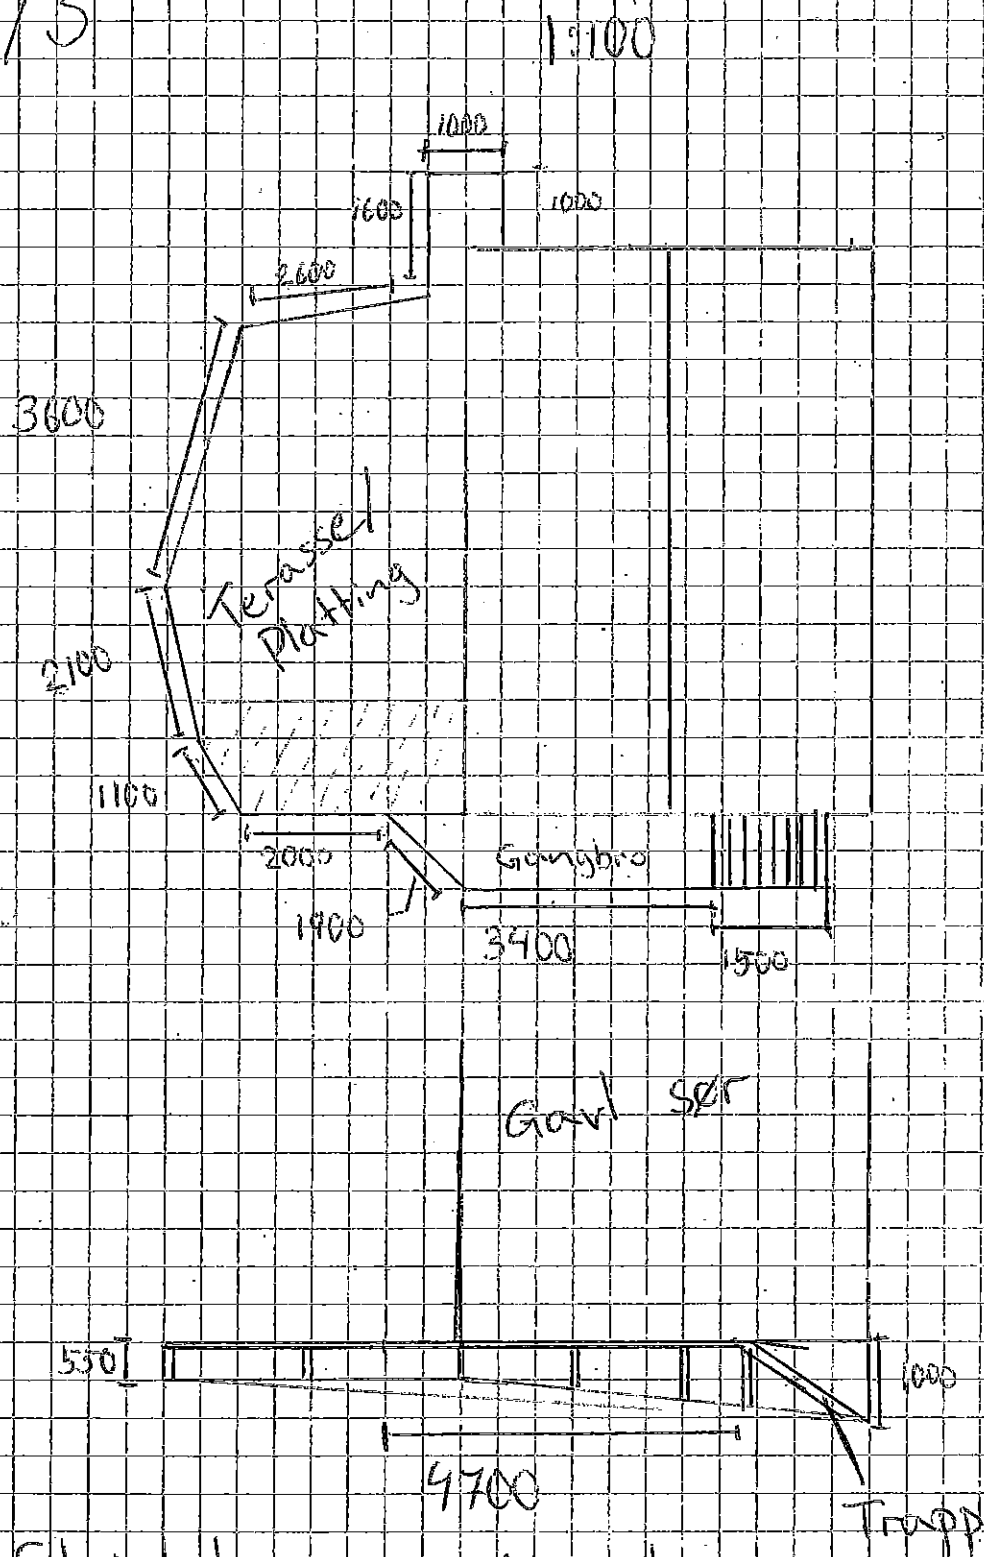


Striptet område terasse
 er felt over 300mm høyde.
 Maks høyde 550mm

2/3

1:100

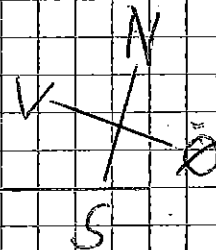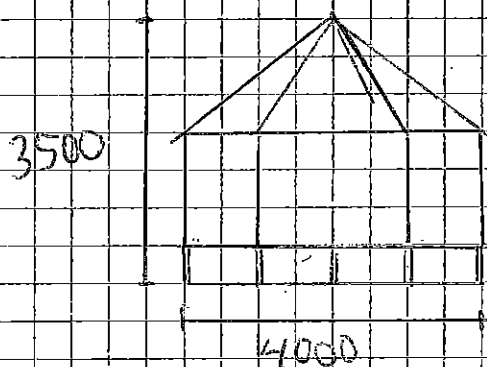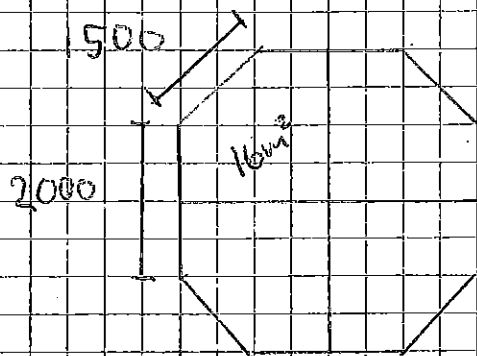

Naust

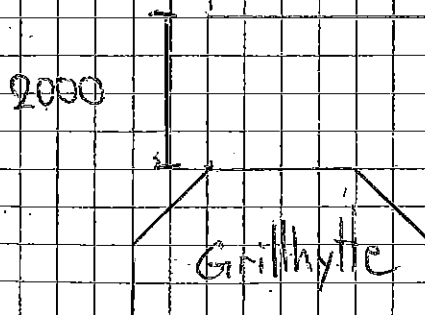

3/3

