

Hordabø idrettslag  
Radøyvegen 2795

5937 Bøvågen

Bøvågen, 31.mai 2019

Radøy kommune

v/ Bente K. Hervik

**Søknad om forhåndsgodkjenning av Lager til Hordabø idrettspark.**

<b>Anleggsnummer</b>	75099	
<b>Anleggseigar</b>	Hordabø idrettslag	
<b>Grunneigar/g-/bnr på anlegg</b>	Hordabø idrettslag	24/61-24/274
<b>Adresse</b>	Radøyvegen 2795	
<b>Post nr. og stad</b>	5937 Bøvågen	
<b>Kontaktperson</b>	Frode Myking	
<b>E-post</b>	frodemyking@hotmail.com	
<b>Mobil</b>	92229866	


Vil med dette søkja om førehandsgodkjenning for bygging av lager til Hordabø idrettspark, prosjektet er prioritert i kommunens «Handlings og langtidsprogram» i *kommunedelplan for idrett, friluftsliv og nærmiljø*.

**BEHOVSOPPGÅVE:**

I lageret skal det vera avlastningsplass for plasskrevjande og tungt utstyr utstyr for idrettslege aktivitetar, samt vedlikehaldsutstyr og annet utstyr for anlegget vårt, Barn og unge er hovudbrukarane til anlegget per i dag og samstundes vil vera det i framtida.

**Universellutforming:** Tiltaket er prosjektert og planlagt i eitt plan for primært å kunna nyttast som avlastningsplass for plasskrevjande og tungt utstyr. Tiltaket skal plasserast i direkte tilknytning til eksisterandeaktivitetshall. Dører vert utan terskel og golvet vil få same kotehøgde som golvet i aktivitetshallen. Av tryggleiksgrunnar vil det ikkje vera praktisk mogleg å overlata arbeidet med flytting av utstyr inn og ut av lageret til rullestolbrukarar og synshemma. Lageret er difor ikkje særskild tilrettelagt for desse gruppene, men tilkomsten vil vera universelt tilpassa.

Med venleg helsing

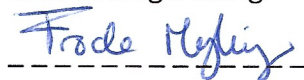

Frode Myking

-leiar-


VEDLEGG. 1

ENKELT KOSTNADSOVERSLAG		
KOSTNADSTYPE	U/MVA	MVA
RIGG	78 144 kr	19 536 kr
GRUNNARBEIDER OG BETONG	380 000 kr	95 000 kr
BYGG OVER BETONG	1 088 052 kr	272 013 kr
VINDUER OG DØRER	224 298 kr	56 075 kr
EL. ARBEID	119 025 kr	29 756 kr
DIVERSE	19 300 kr	4 825 kr
TOTALT	1 908 819 kr	477 205 kr

FINANSIERING	
TOTALKOSTNAD M/MVA	2 386 024 kr
VERDI AV DUGNAD	495 000 kr
MVA GRUNNLAG	1 891 024 kr
- SPELEMIDLAR	795 341 kr
REST	1 095 683 kr
EGENKAPITAL	300 000 kr
REST = LÅN	795 683 kr

<<

VEDLEGG: 2 (4 sider)

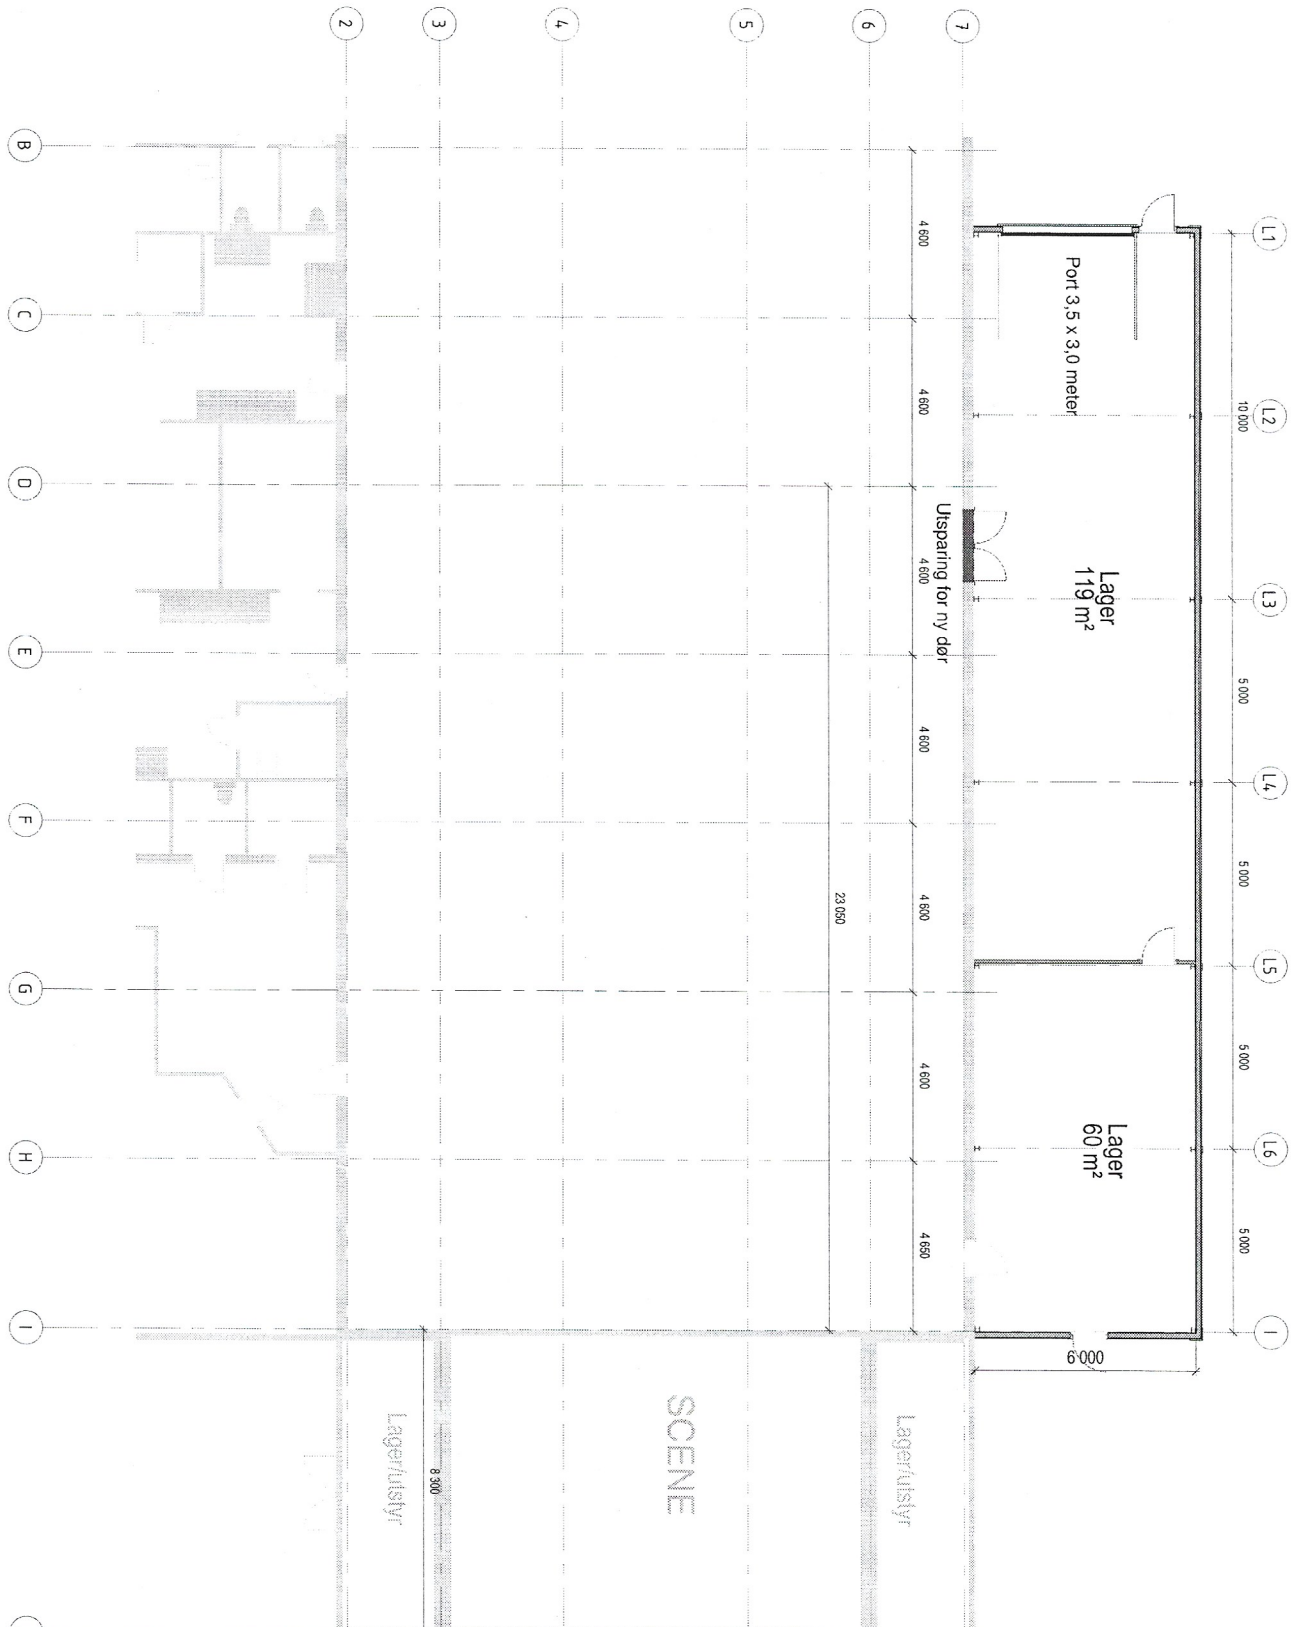

**Lager Hordabø idrettspark**  
 Radøy kommune  
 Radøyvegen 2795  
 5937 Bøvågen


Oppdragsleder  
 Hordabø IL

Gnr. 24, bnr 61 og 274

**HTB**  
 HELGENSEN TEKNISKE BYGGERI AS  
 5281 Valesstrandstosse  
 T: 56 18 34 00

Prosjekt nr. 2624  
 Dato 25.02.2019  
 Fase: Forprosjekt

Tegningnummer: **A-110**  
 Skala: 1 : 100 / A2  
 Tegningstype: TH/

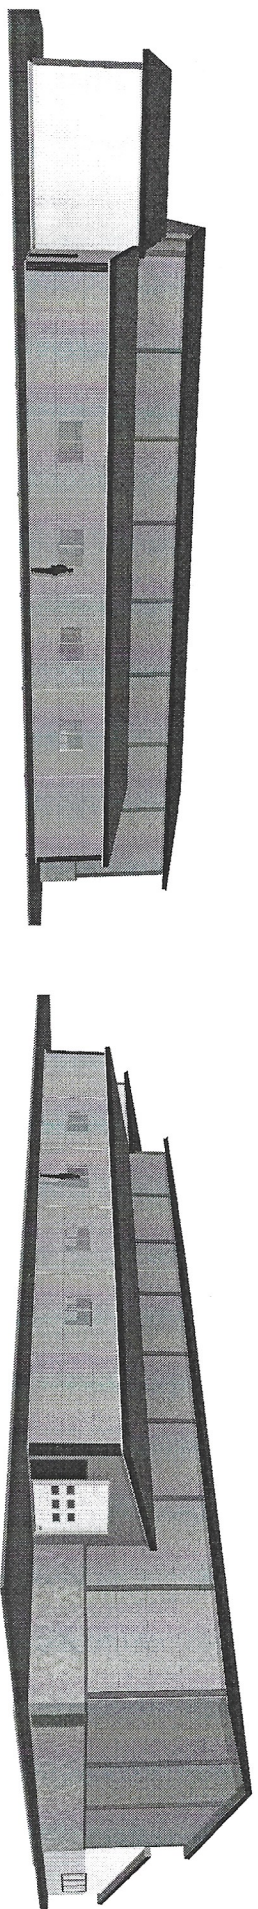


**Lager Hordabø idrettspark**  
 Radøy kommune Gnr. 24, bnr 61 og 274  
 Radøyvegen 2795  
 5937 Bævdagen

Oppdragsleder  
**Hordabø IL**


HTB  
 HELGENSEN TEKNISKE BYG  
 AS  
 5281 Valestrandstosse  
 T. 58 13 34 00

Prosjekt  
 2624  
 Date  
 21.02.2019  
 Forprosjekt


Tegningsnummer  
**A-310**  
 Målestokk  
 / A2  
 Tegn.  
 TH/

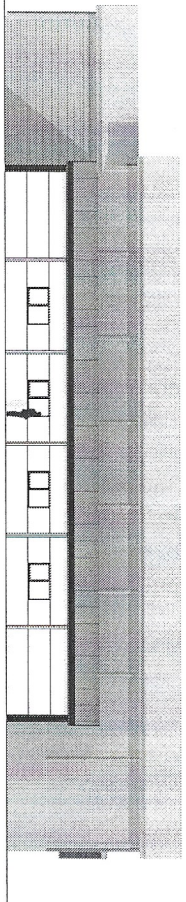


Nord

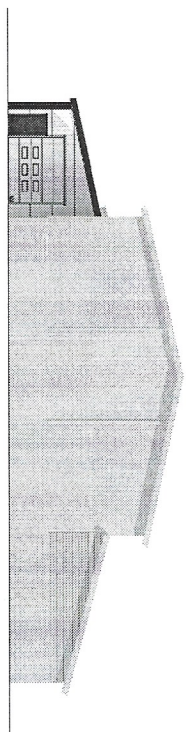

Vest

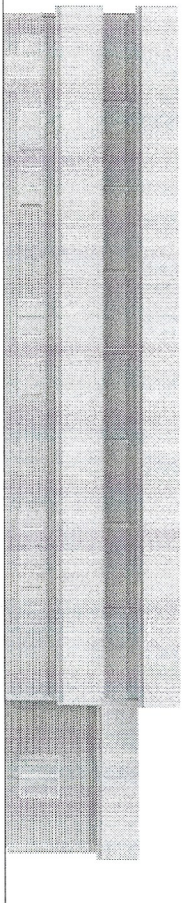

Sør

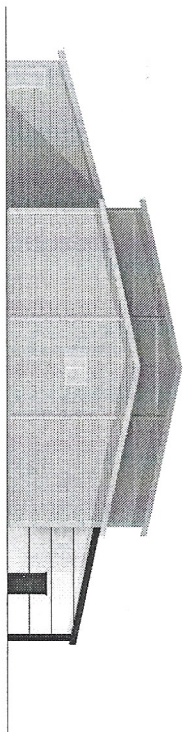


Øst

**Lager Hordabø idrettspark**  
 Radøy kommune  
 Radøyvegen 2795  
 6937 Bevågen  
 Oslandsgjever  
 Hordabø IL  
 Graf. 24, bnr 61 og 274

**HTB** HELGENSEN TEKNISKE BYG  
 AS  
 5281 Valsestrandstosse  
 T. 56 19 34 00  
 Prosjekt: 2624  
 Date: 25.02.2019  
 Fase: Forprosjekt

**Fasader**  
 Tegningsnummer: **A-300**  
 Målestokk: 1 : 200 / A2  
 Tegn: TH

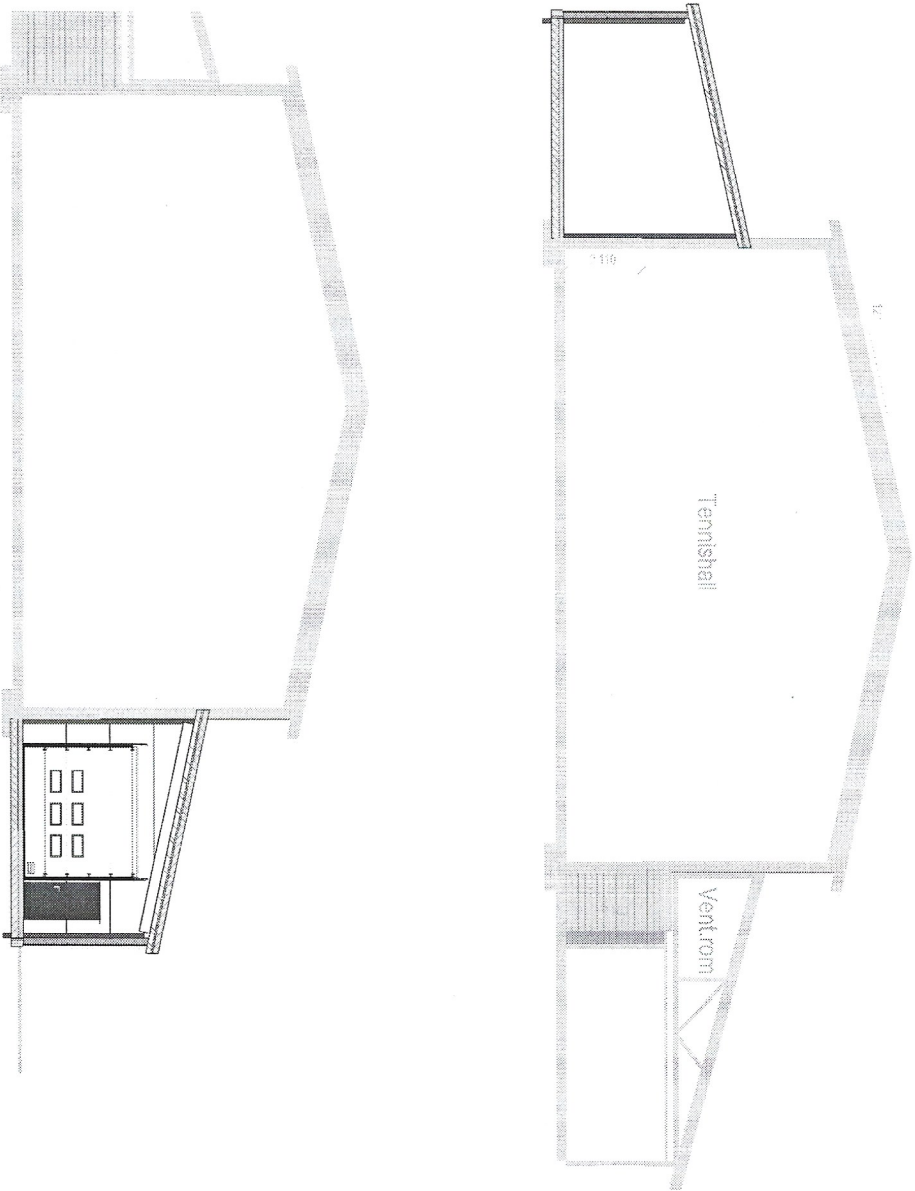

B  
1 : 100

**Lager Hordabø idrettspark**  
 Radøy Kommune  
 Radøyvegen 27/95  
 6937 Bevågen  
 Oppdragsleder  
**Hordabø IL**

**HTB** AS  
 HELGENSEN TEKNISKE BYGG  
 5281 Væstrandsloss  
 T. 56 19 34 00  
 Prosjekt: 2624  
 Date: 25.02.2019  
 Fase: Forprosjekt

**Snittegninger**

Tegningsnummer: **A-210**  
 Målestokk: 1 : 100 / A2  
 Tegn: TH