


BRUSSVIKA/FLØHØLMEN
28/4 - RADØY KOMMUNE

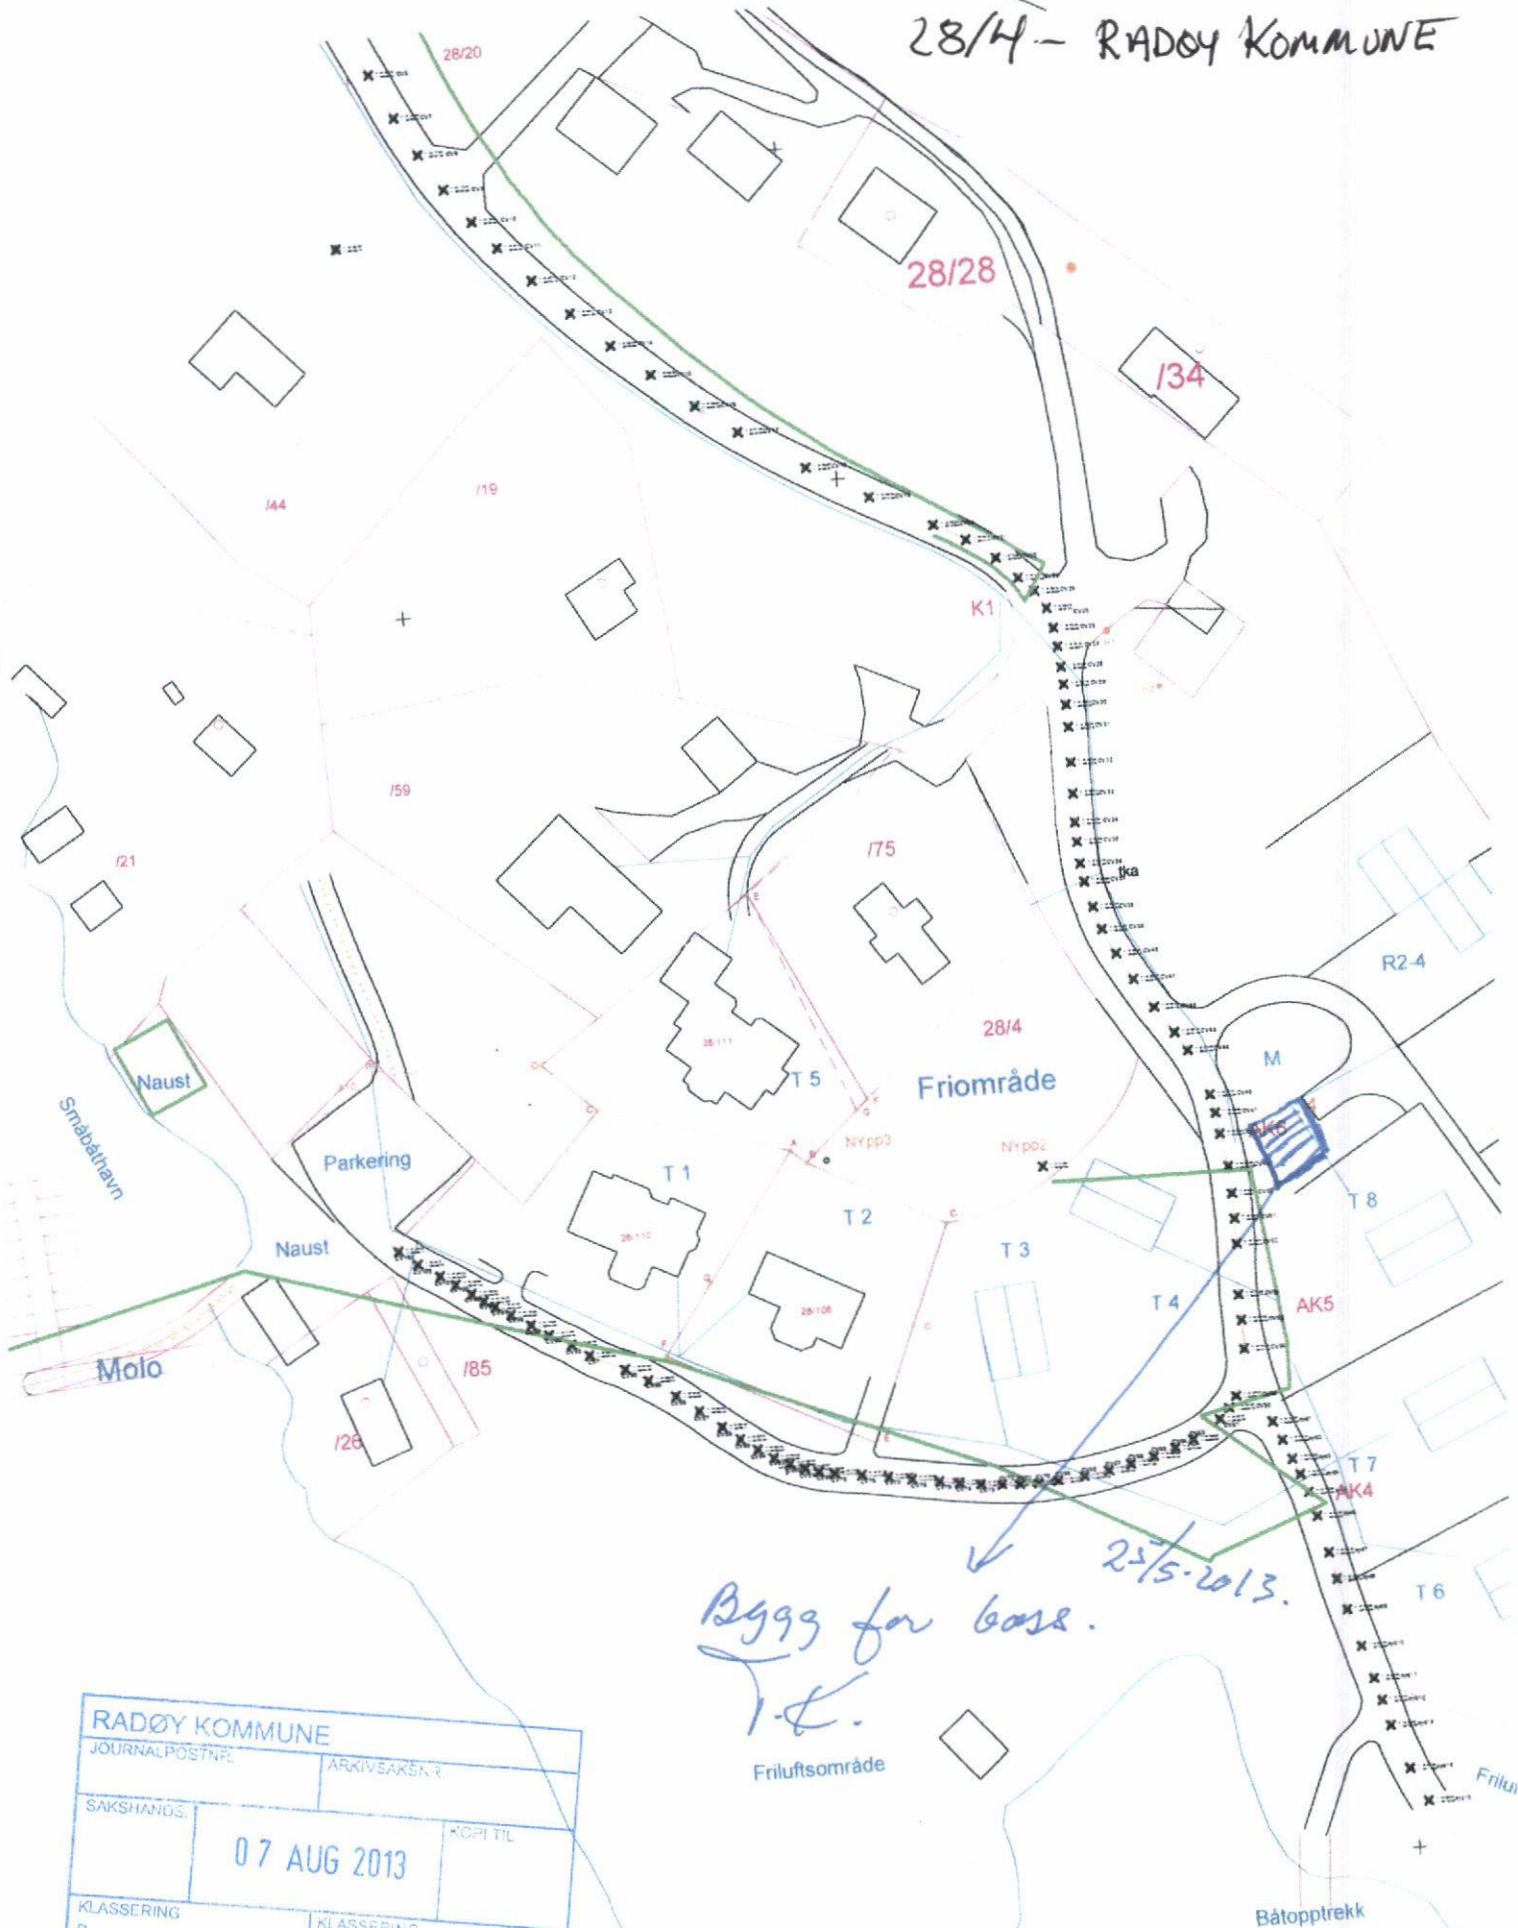

Bygg for base.
T.K.
25/5-2013.
Friluftsområde

RADØY KOMMUNE	
JOURNALPOSTNR:	ARKIVEAKSN.R.
SAKSHANDL.	KOPI TIL
07 AUG 2013	
KLASSERING P	KLASSERING S