


1 Rampe 1, på terreng
1 : 50

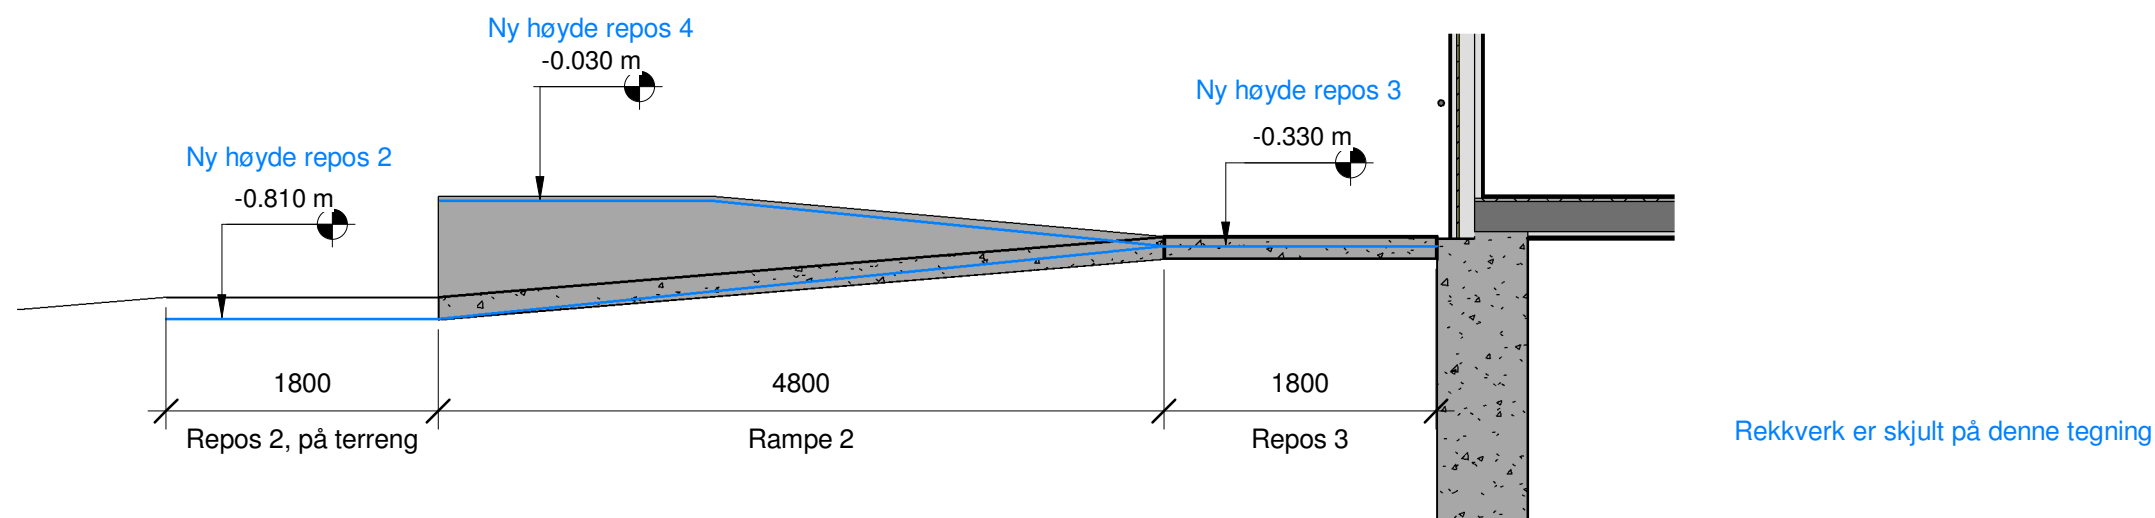

2 Snitt i rampe 2 og repos 3
1 : 50

Hordabø kirke Gnr 24, Bnr 223, Bøvågen Radøy kommune P.nr 1316	Korrigerende snitt i ramper ARBEIDSTEGNING, korrigerende terreng Endring av utvendig tilkomst Radøy sokn	Mål 1 : 50 / A3
		Tegn.nr A415
Arkitekt Mette Kyed Thorson	Sivilarkitekt MNAL Medlem av Arkitektbedriftene Kvalen 16, N-5955 Lindås Tlf +47 901 48 834 mktho@online.no	Rev H
		Dato 26.8.2019