

## ERKLÆRING OM RETT TIL KABELTRASSE OG ARBEID I FORBINDELSE MED DETTE.

I forbindelse med utbygging av Gnr 77 Bnr 79 (Hylla) ønsker BKK å legge kabeltrassen på Gnr 79 Bnr 11 i Radøy Kommune.

Undertegnet, eier av Gnr 79 Bnr 11 i Radøy Kommune samtykker med dette til at eier av Gnr 77 Bnr 79 kan legge kabeltrassen ihht vedlagt situasjonsplan, og utfører arbeid i forbindelse med dette.

Erklæringen kan tinglyses.

Sted og dato : Manger 3/9-2019


Underskrift: Einar Tøns


Hjemmelshaver av 1260-77/11

Radøy Kommune


Organisasjonsnummer : 954 748 634

Vedlegg: Situasjonkart med inntegnet kabel trasse

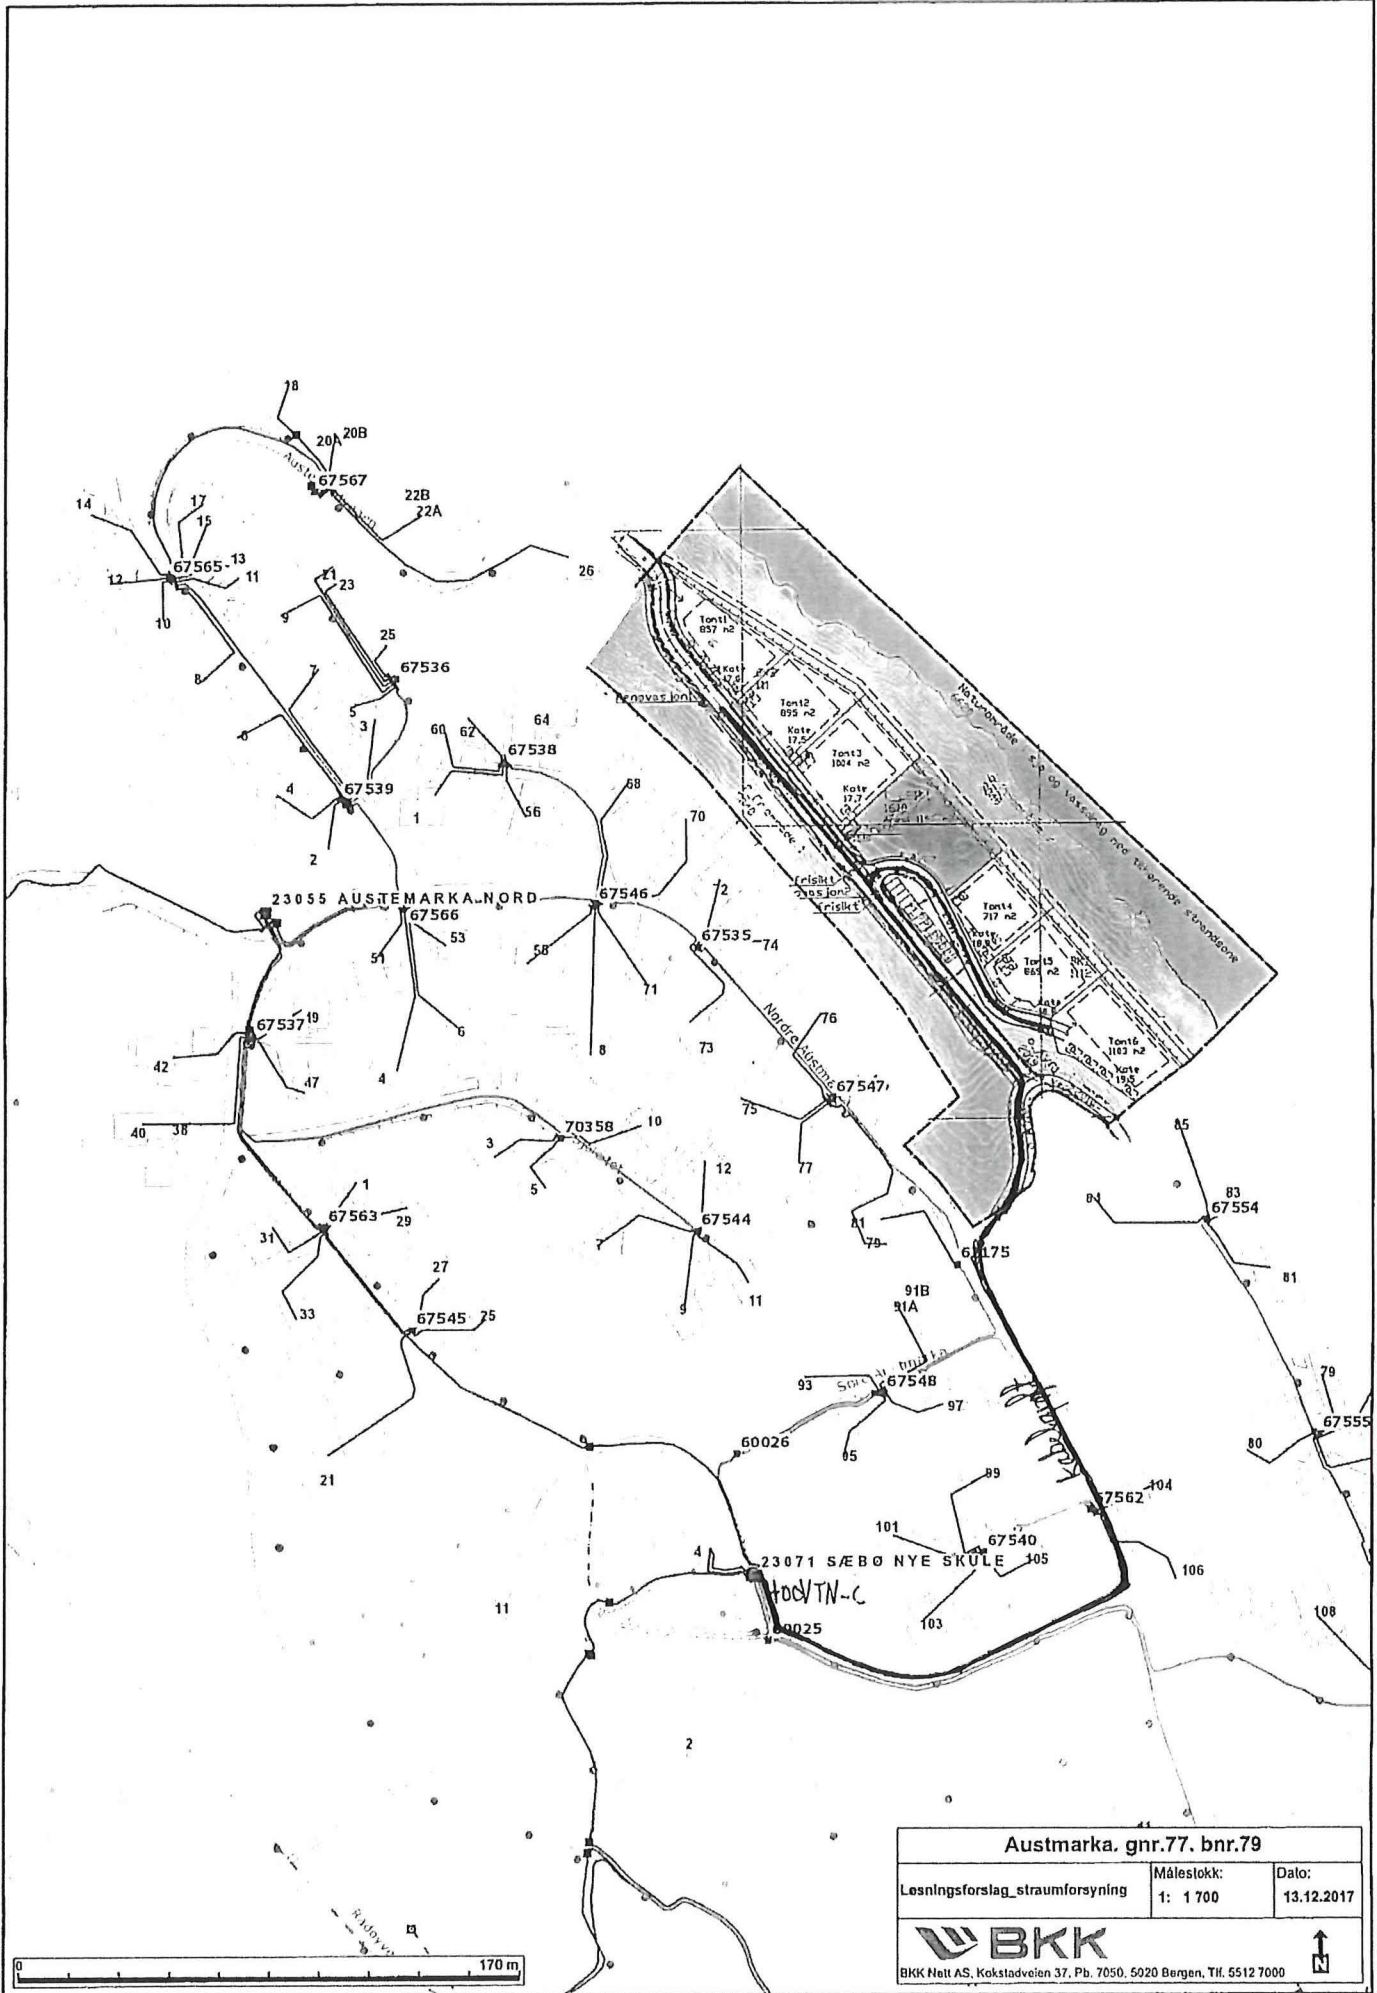

<b>Austmarka, gnr.77. bnr.79</b>		
Løsningsforslag straumforsyning	Målestokk: 1: 1 700	Dato: 13.12.2017
		
<small>BKK Nett AS, Kokstadveien 37, Pb. 7050, 5020 Bergen, Tlf. 5512 7000</small>		



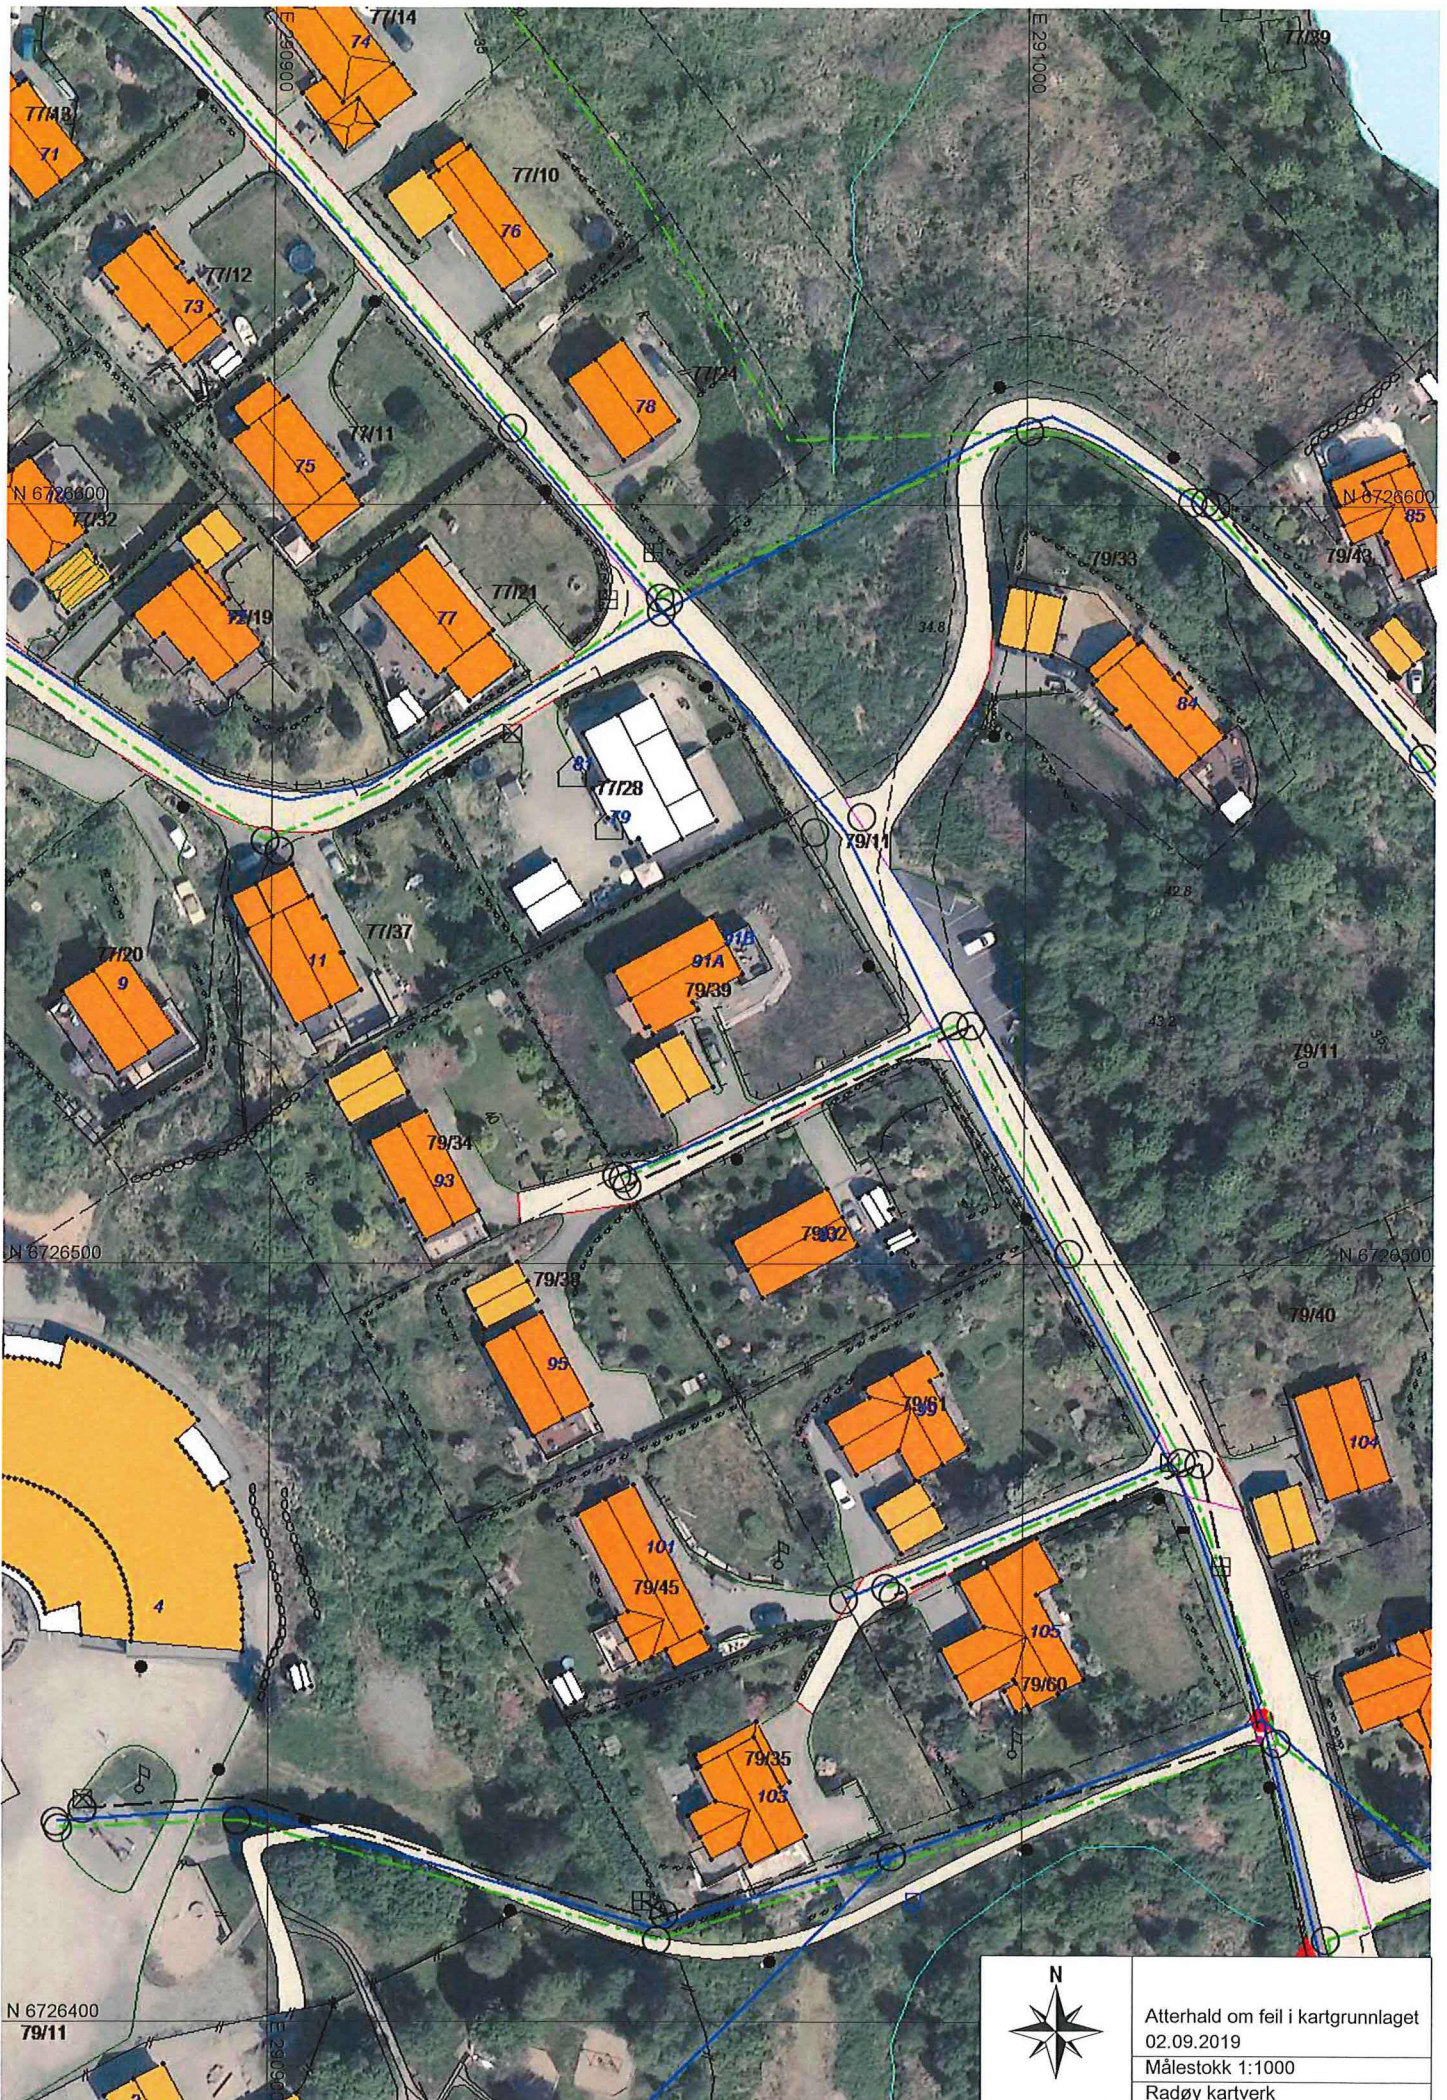

N 6726400  
79/11



Atterhald om feil i kartgrunnlaget  
02.09.2019  
Målestokk 1:1000  
Radøy kartverk



