




Tverrsnitt 5

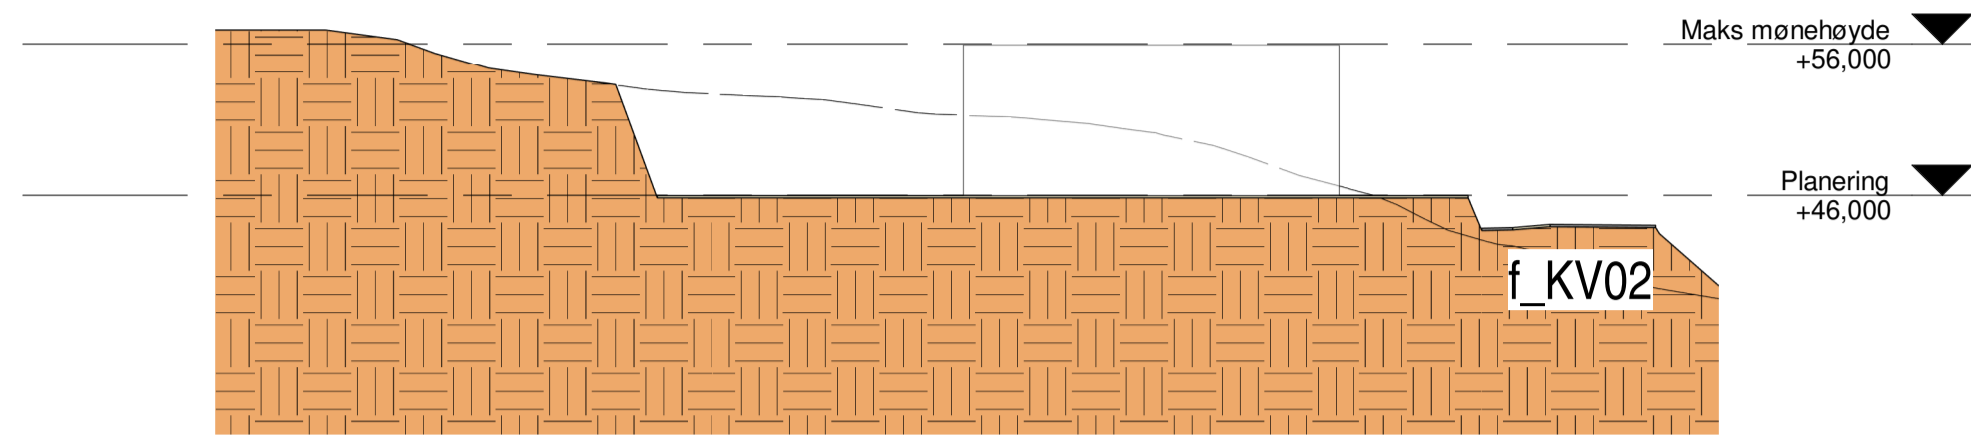


Tverrsnitt 4

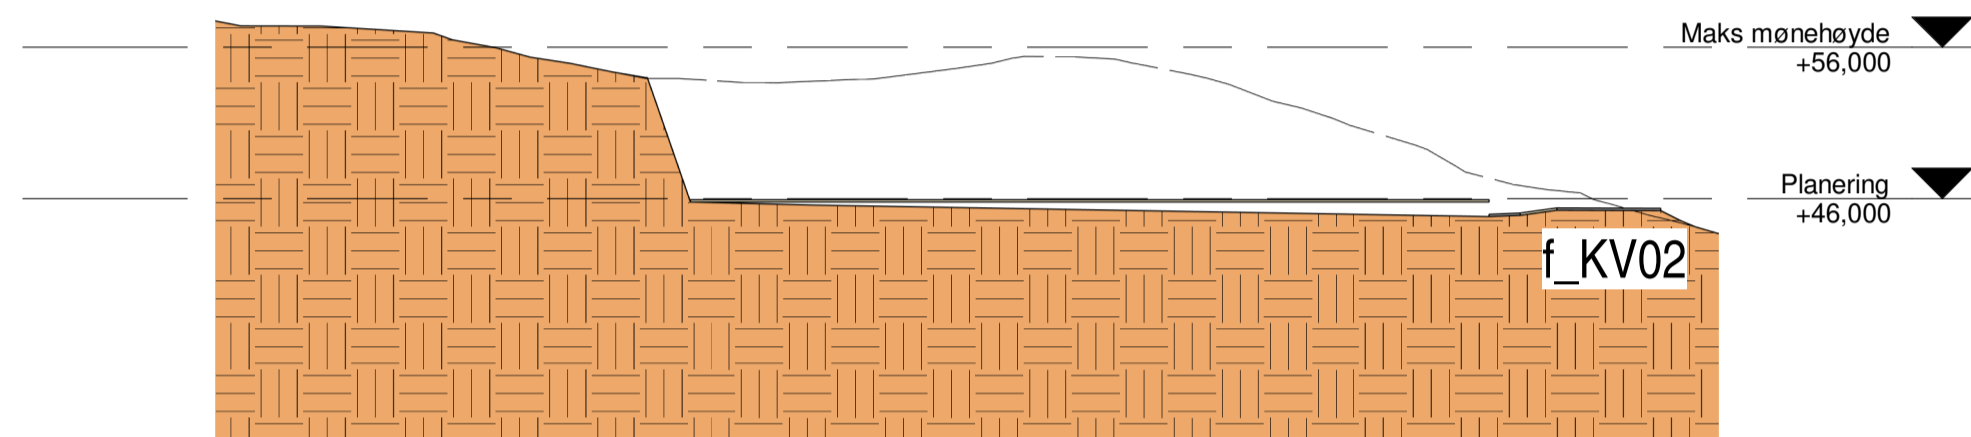


Tverrsnitt 3 snitt i avkjørsel

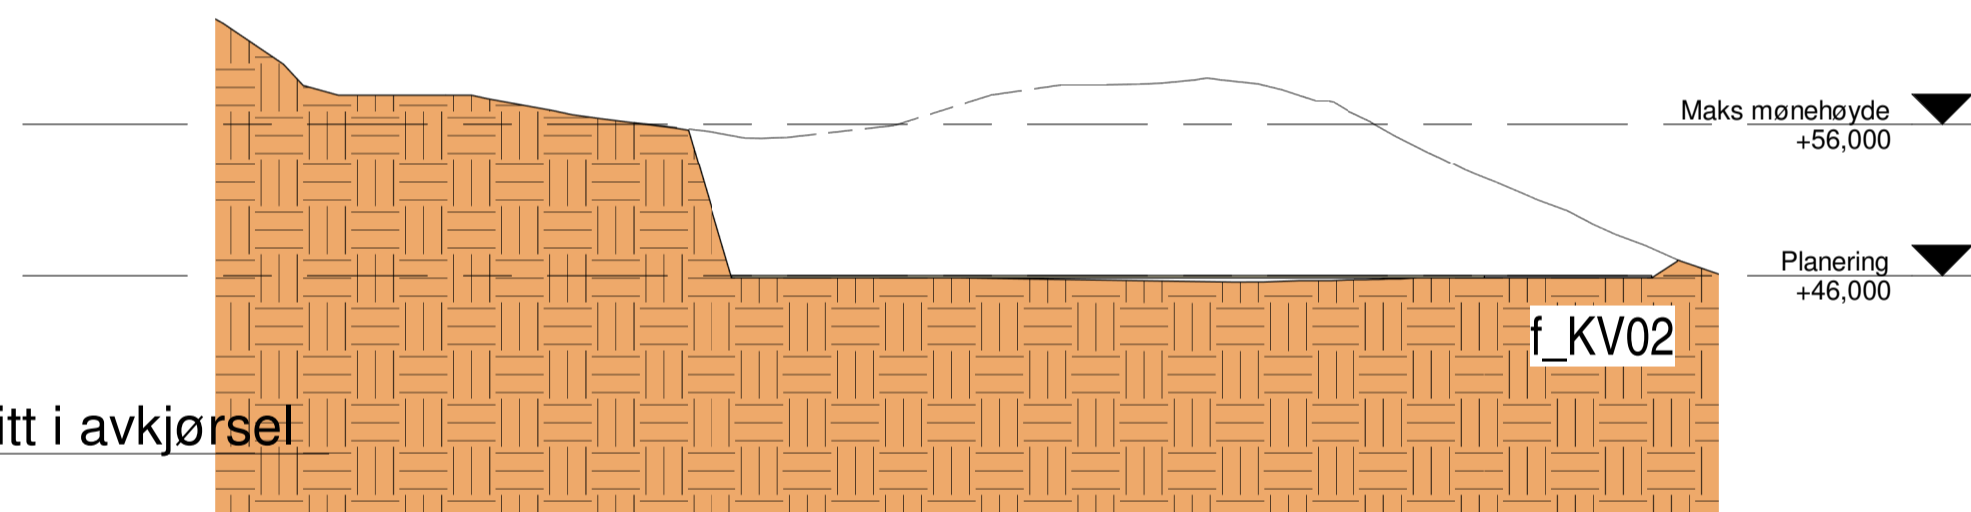


Tverrsnitt 2

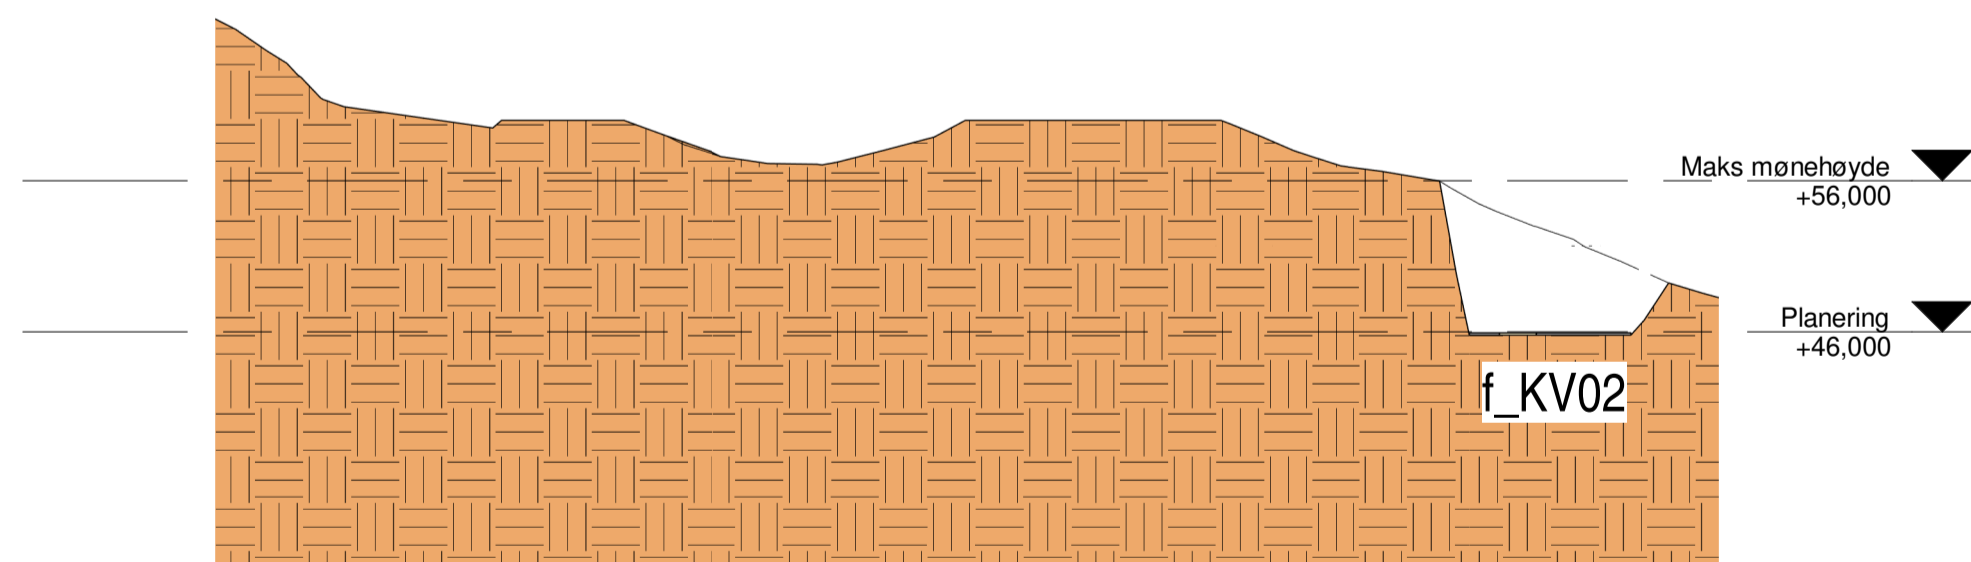



Tverrsnitt 1

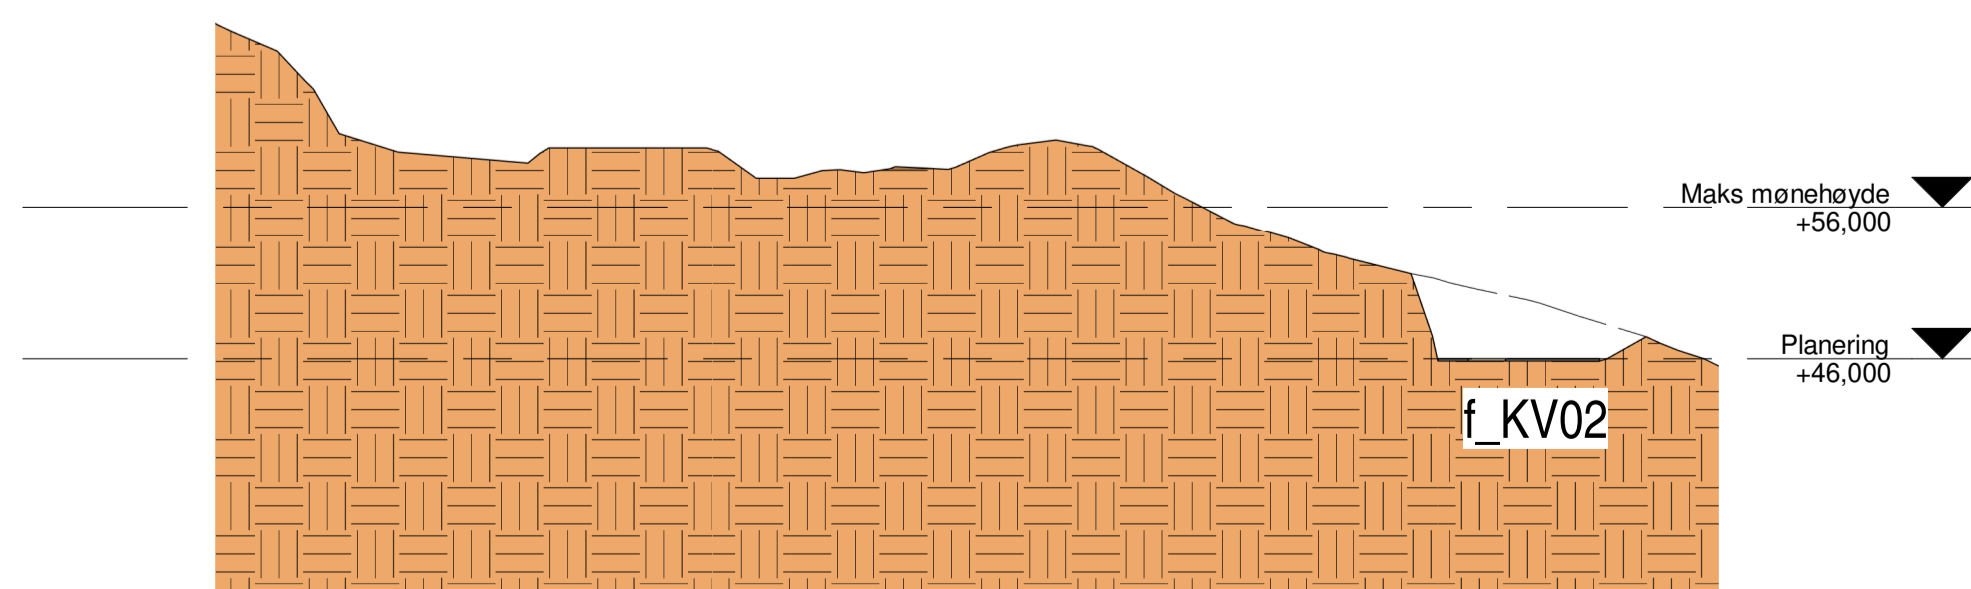

Tverrsnitt 6

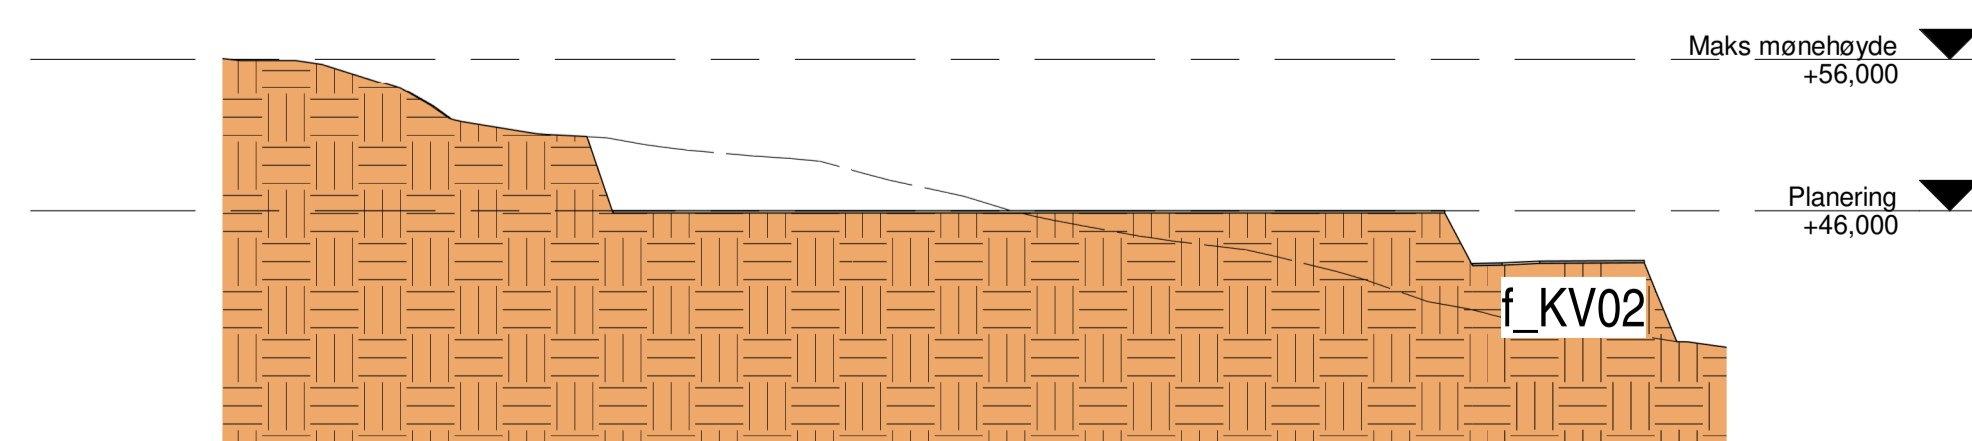

Langsnitt på tomt

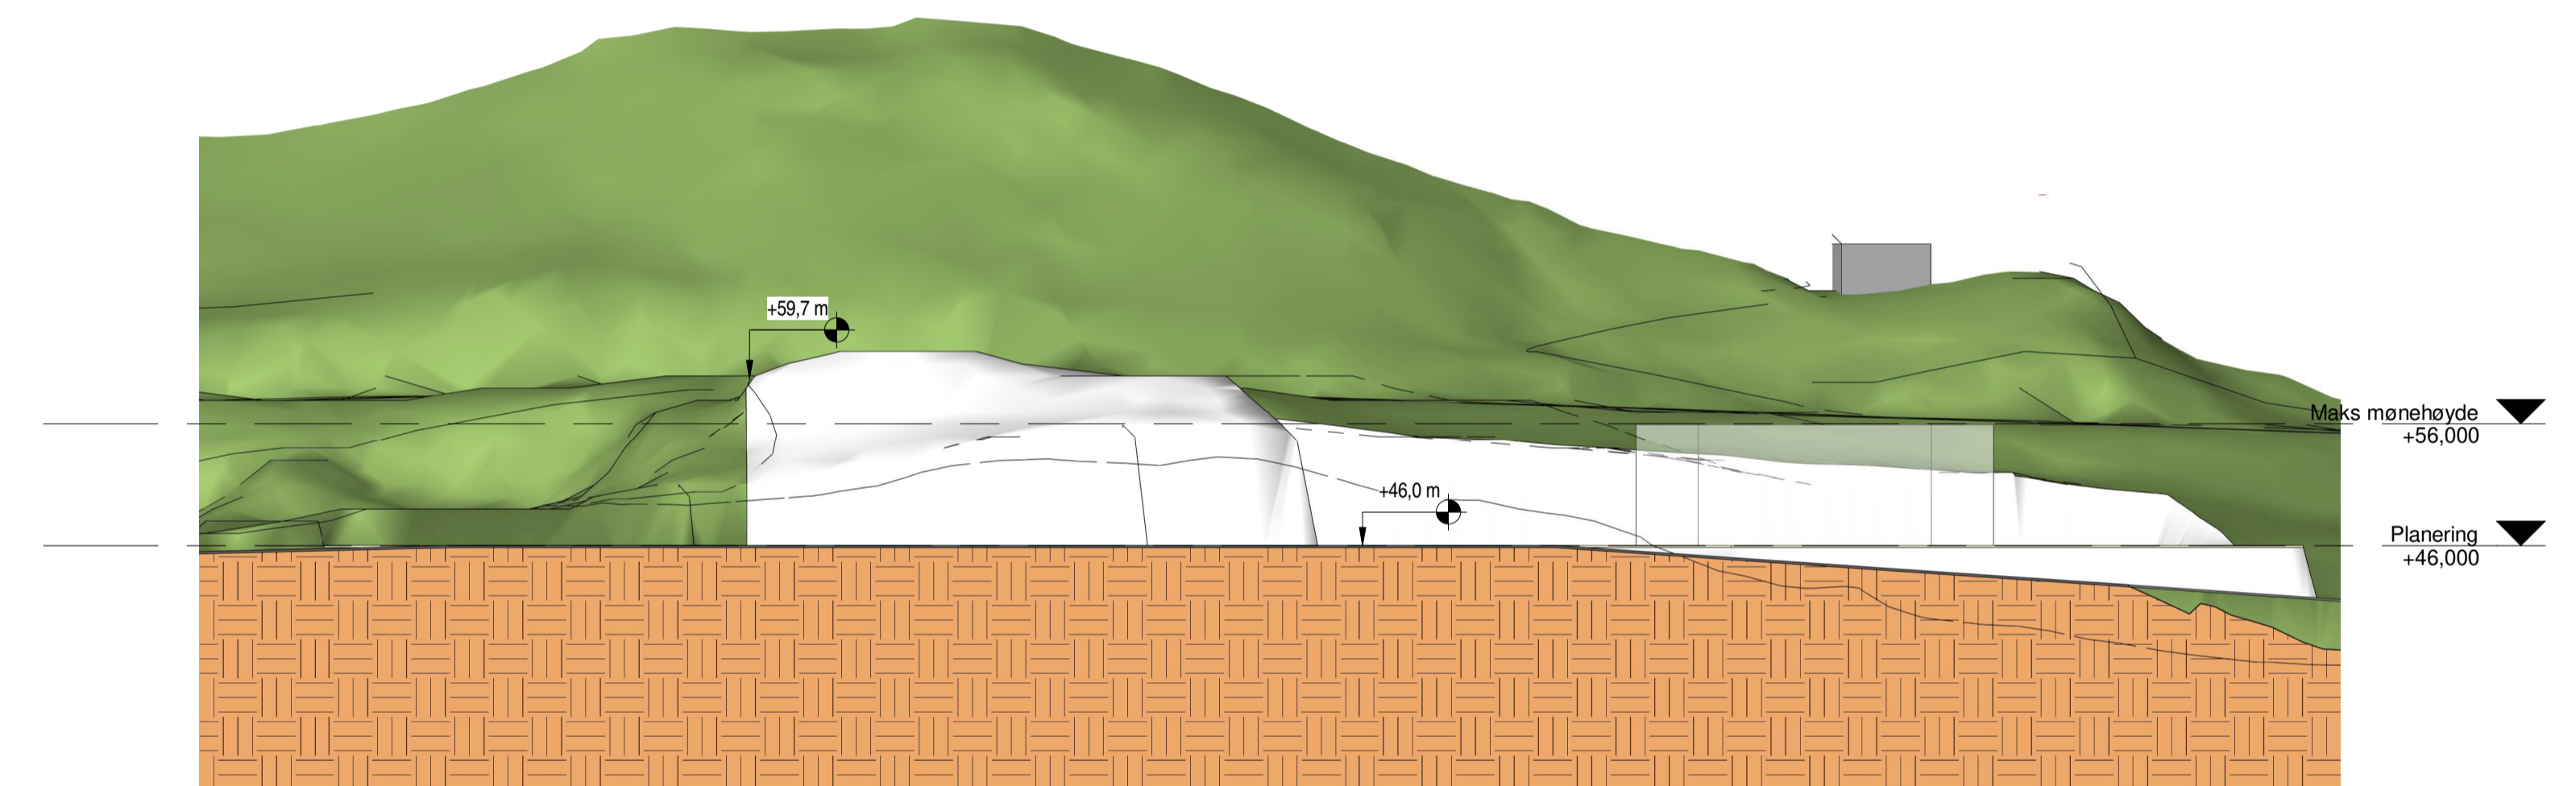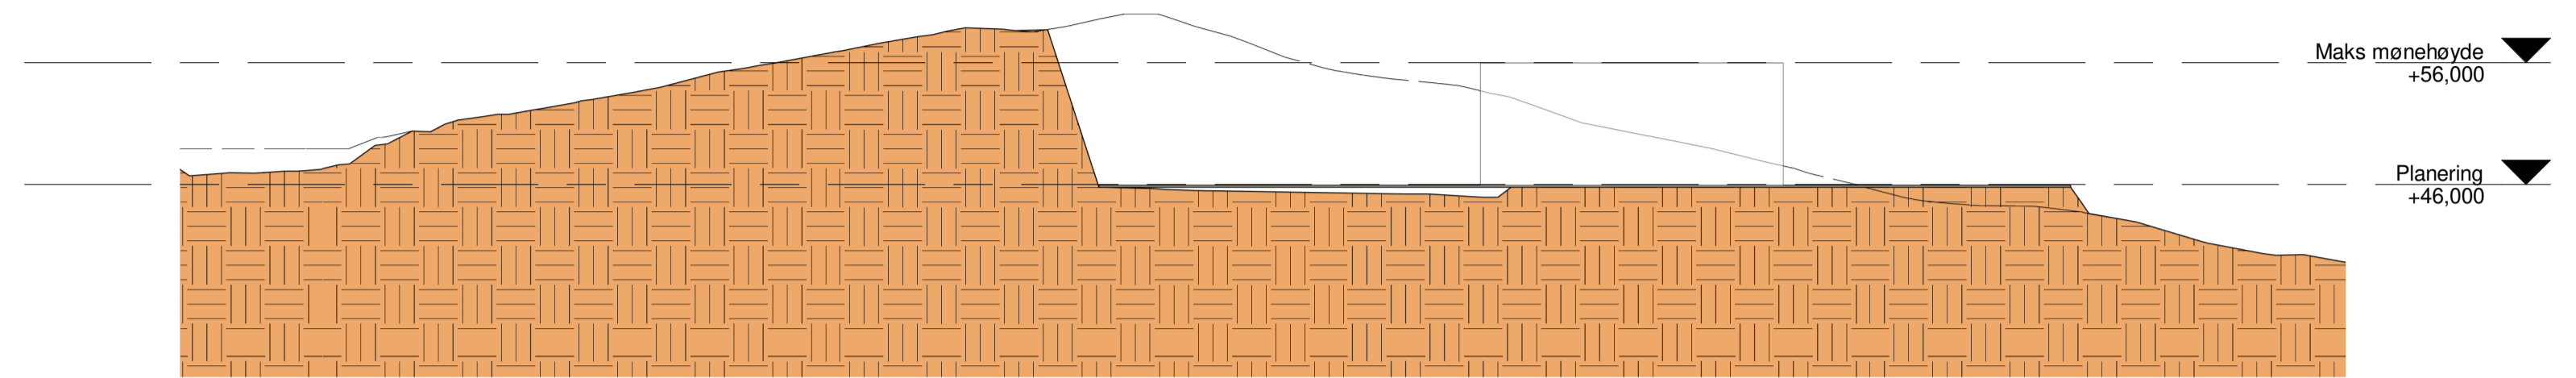

Langsnitt i vei

Rev.	Dato	Rotert bygg	Beskrivelse	DK
0	30.08.2019			

Nybygg Olsvollstranda

Radøy kommune
Radøyvegen
5938 SÆBOVÅGEN

Oppdragsgiver
Straume Maskin AS

HTB HELGESEN TEKNISKE BYGG AS
Reigstadvegen 1 56 19 34 00
5281 Valestrandfossen www.htb.no

Fase:	Planeringssøknad	Tegn. MKT	Kontr. DK	Prosj.leder
Prosjektnr.:	3039	Dato:	30.08.2019	Målestokk:
				1 : 500 / A1

Terrengprofil

Tegningsnummer:	Revidert:	Revisjon:
A-200	30.08.2019	0