


### Tegnforklaring

- Kjørebane
- Fortau
- Skjæring
- Fylling

N:\5183847\5183847\BIM\veg\Arkiv\5183847\_LAY\_C.dwg - K:\Mey - P\1811-21\_10\20258 - XREF = 5183847\_T\_GEOM\_skrivut\_5183847\_T\_KART\_Saebø\_barnehage\_5183847\_T\_GEOM\_RASTER = RADDY\_SKJOLDVAPEN.PNG

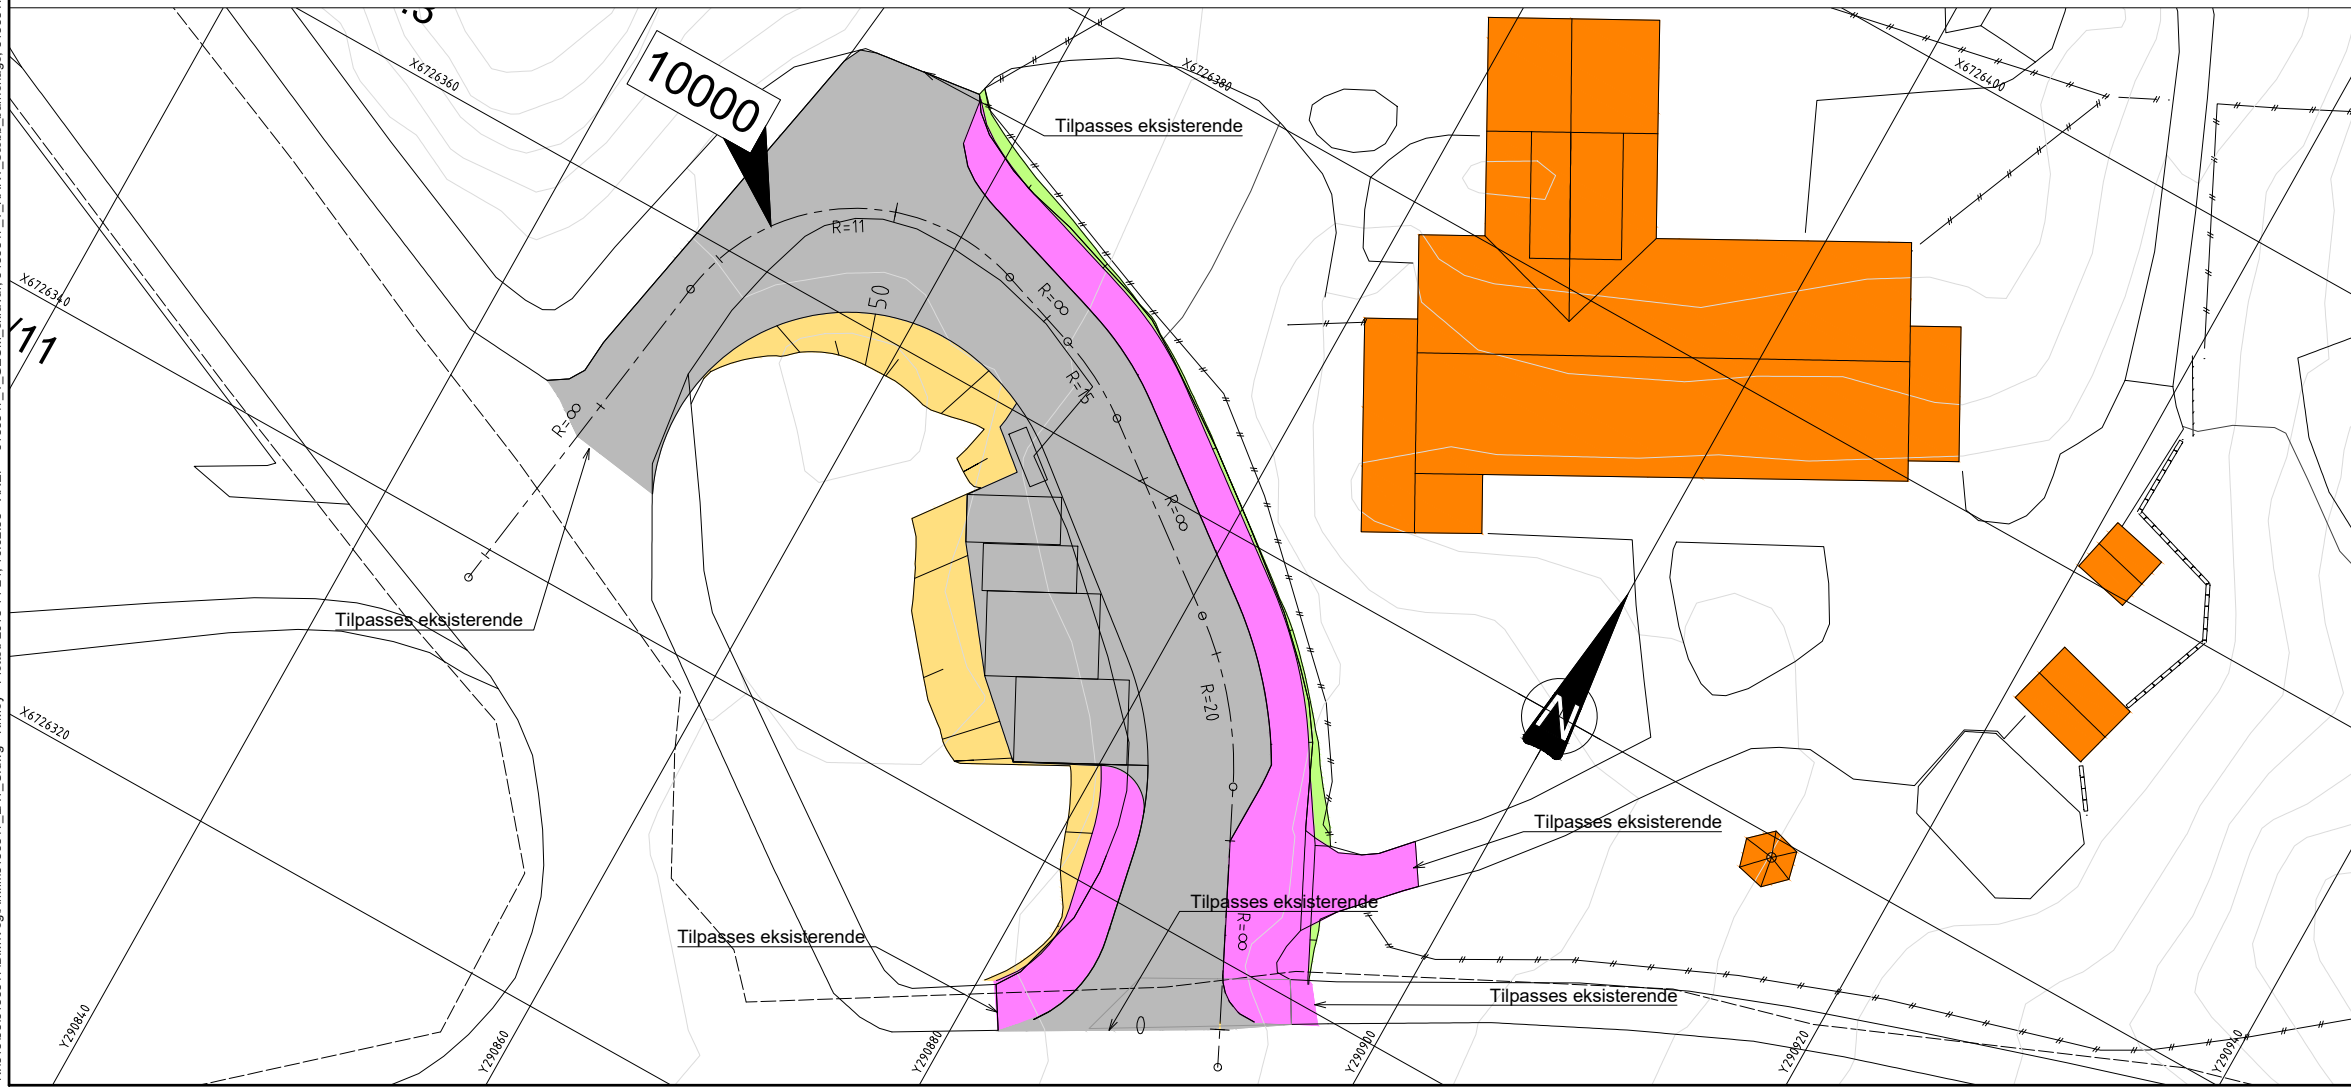

Tegningsnummer	Revisjon
C001	E01

E01	2018-11-21	For godkjenning hos myndigheter	MaZay	KrMey	ToBer
Rev.	Dato	Beskrivelse	Utarbeidet	Fagkontroll	Godkjent

Dette dokumentet er utarbeidet av Norconsult AS som del av det oppdraget som fremgår nedenfor. Opphavsretten tilhører Norconsult AS. Dokumentet må bare benyttes til det formål som oppdragsavtalen beskriver, og må ikke kopieres eller gjøres tilgjengelig på annen måte eller i større utstrækning enn formålet tilsier.

**RADØY KOMMUNE** Målestokk (gjelder A1)  
1:200

**Sæbø barnehage**  
Plan og profil  
L 10000

Norconsult	Oppdragsnummer 5183847	Tegningsnummer C001	Revisjon E01
------------	---------------------------	------------------------	-----------------