


Normalprofil for atkomstveg til Sæbø barnehage med fortau og parkeringsplasser på begge sider av vegen

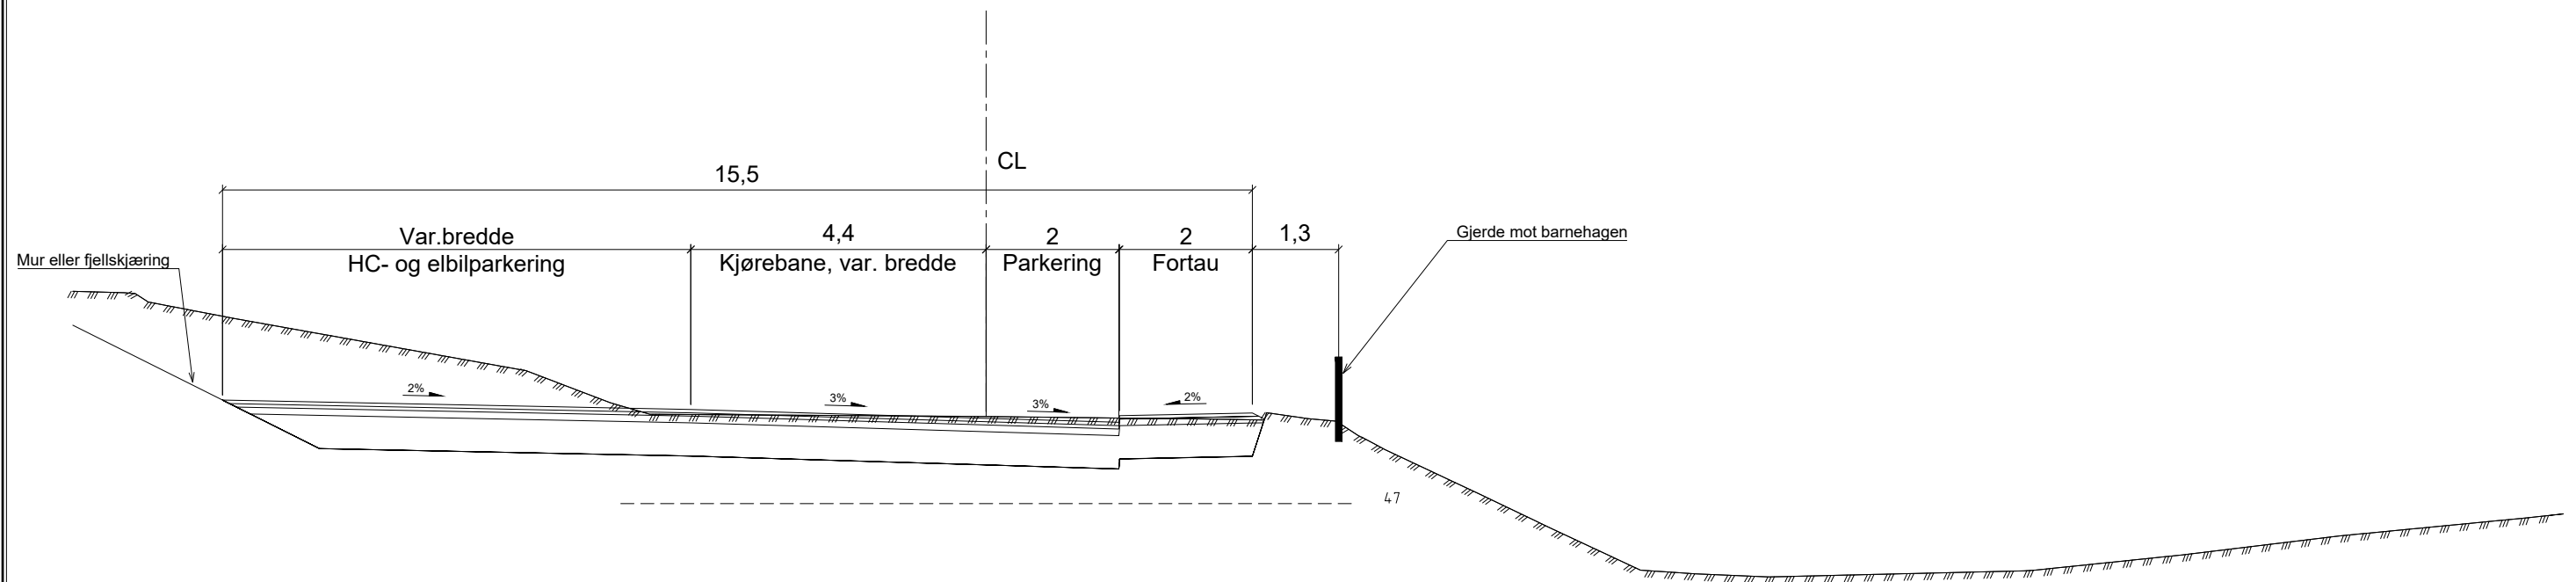


OVERBYGNING


KJØREVEG




FORTAU

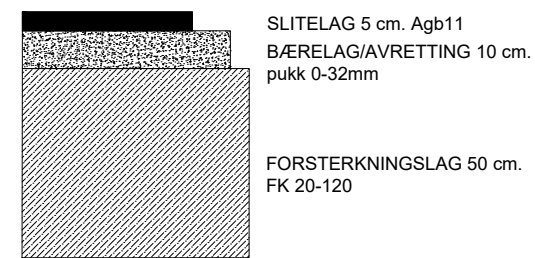


KANTSTEIN, BETONG TYPE HØY 1:10

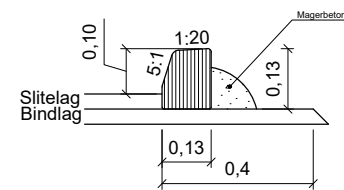

KANTSTEIN, BETONG TYPE LAV 1:10

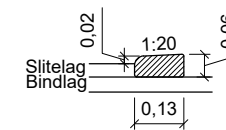

FRESING/TILPASSING MOT EKS. VEGER

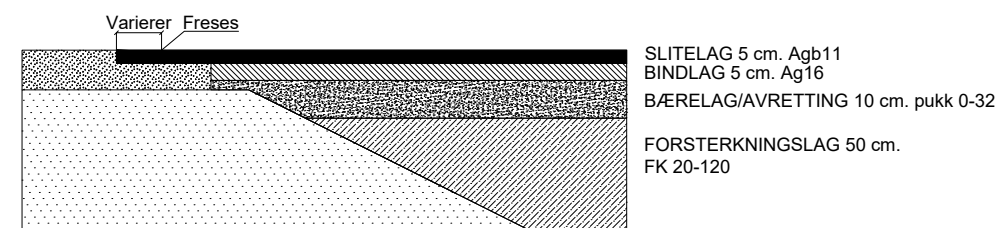

Rev.	Dato	Beskrivelse	Utarbeidet	Fagkontroll	Godkjent
E01	2018-11-21	For godkjenning hos oppdragsgiver	MaZay	KrMey	ToBer

Dette dokumentet er utarbeidet av Norconsult AS som del av det oppdraget som fremgår nedenfor. Opphavsretten tilhører Norconsult AS. Dokumentet må bare benyttes til det formål som oppdragsavtalen beskriver, og må ikke kopieres eller gjøres tilgjengelig på annen måte eller i større utstrækning enn formålet tillater.

	RADØY KOMMUNE	Målestokk (gjelder A1)	1:50 / 1:10
--	----------------------	------------------------	--------------------

Sæbø barnehage
Normalprofil, overbygning, kantstein

	Oppdragsnummer 5183847	Tegningsnummer F001	Revisjon E01
--	----------------------------------	-------------------------------	------------------------