






SØR VEST

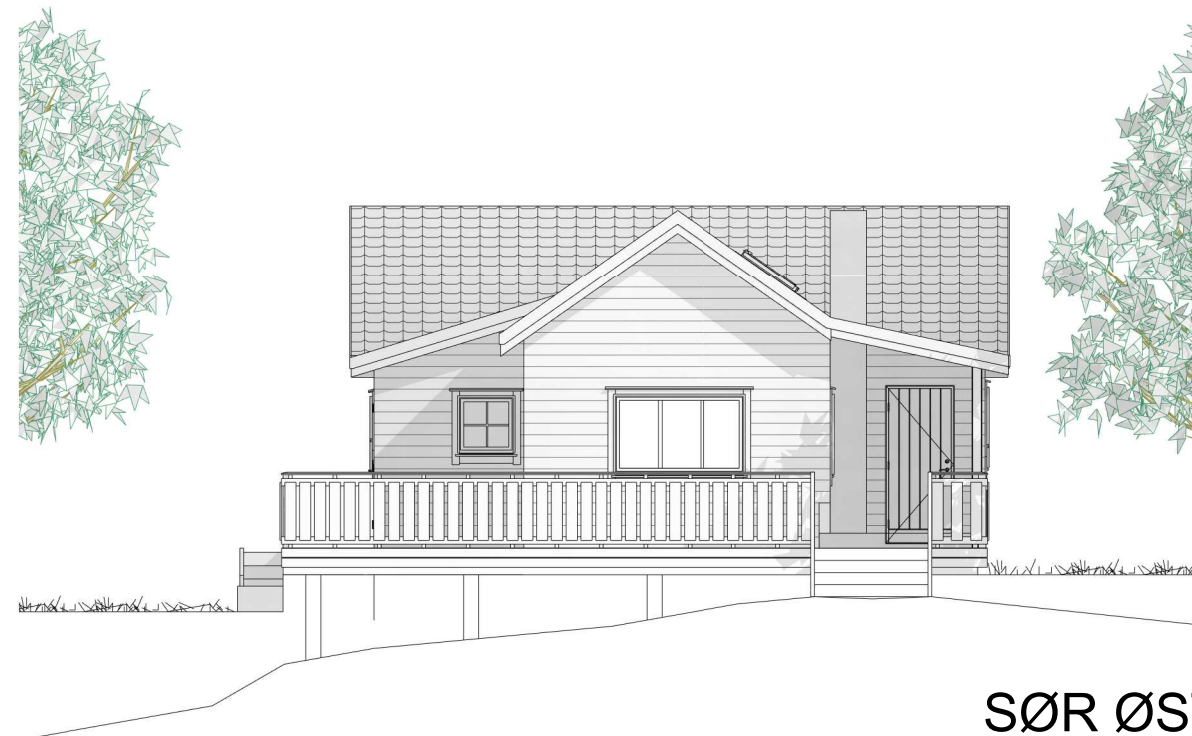

SØR ØST

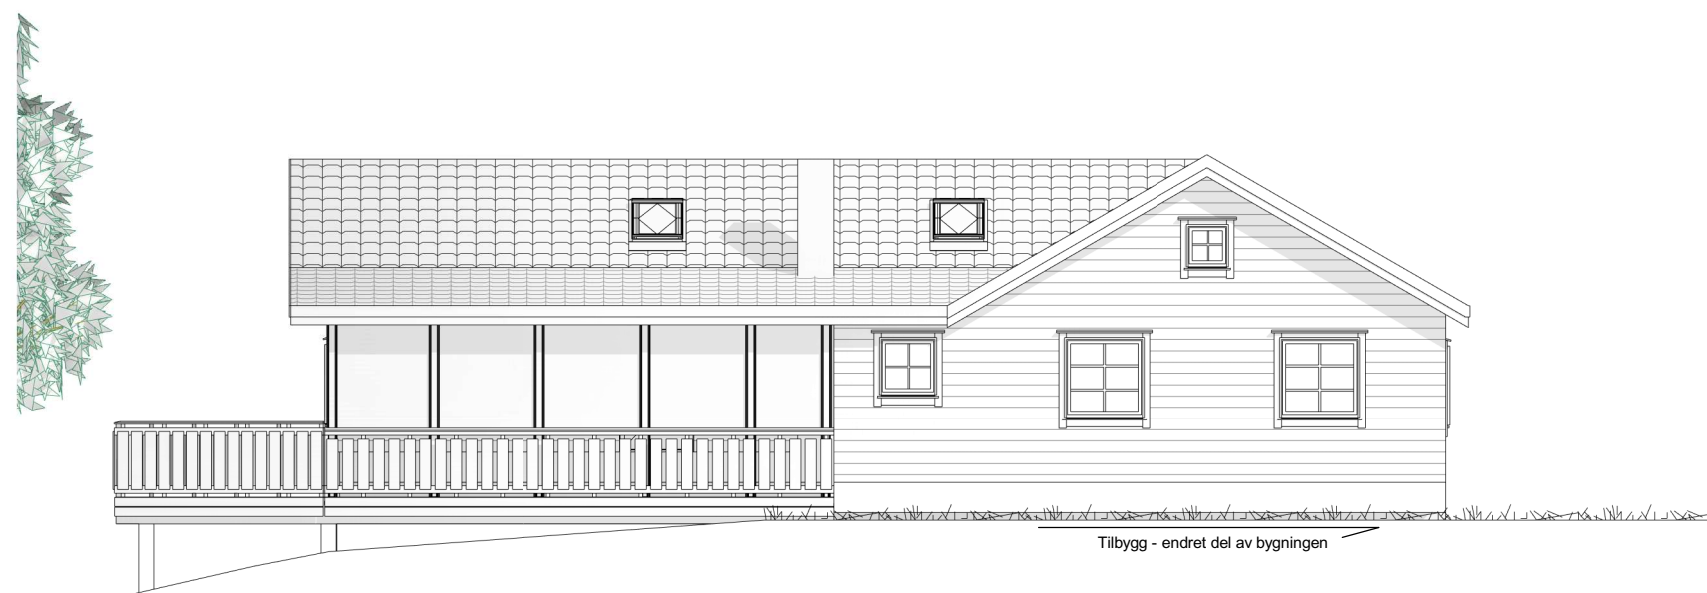

NORD ØST

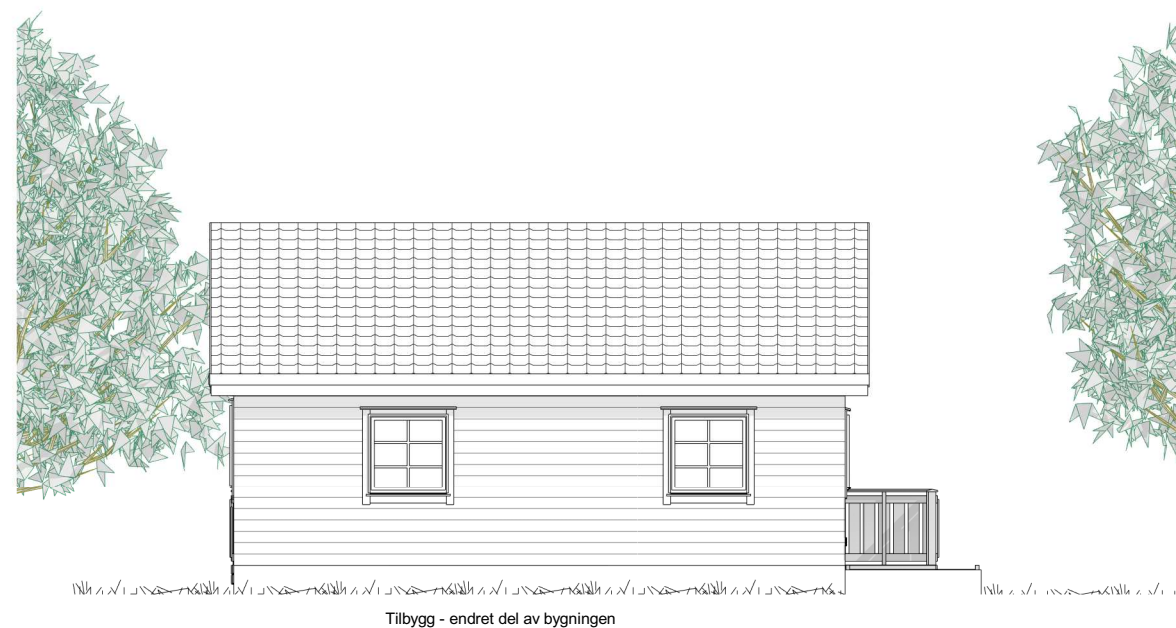

NORD VEST

REKNES BYGGJEVARER L.L
 Selvåg, 5986 Hosteland - avd. Isdalstø, 5914 Isdalstø
 Tlf: 56 16 60 60 - fax: 56 16 60 61
 FRÅ GRUNNMUR TIL FERDIG HUS

UTARBEIDET AV:	REKNES BYGGJEVARER LL
TILTAKSHAVER:	ANNE GRO JOHANSEN
G.nr/B.nr:	102/8
BYGGEPLASS:	KOMMUNE: RADØY

TEGN, INNHOLD:	NYE FASADER	MÅLESTOKK:	1 : 100
PROSJEKT:	HYTTE - TILBYGG	PROSJEKT NR:	
	DATO: 18-10-19	TEGN: FASADER	REV: C
		TEGN.NR:	102