
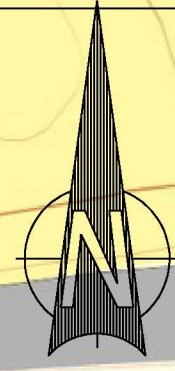


Tegnforklaring

- - - - - Antatt plassering eksisterende vannledning
- Ny tilkobling vannledning

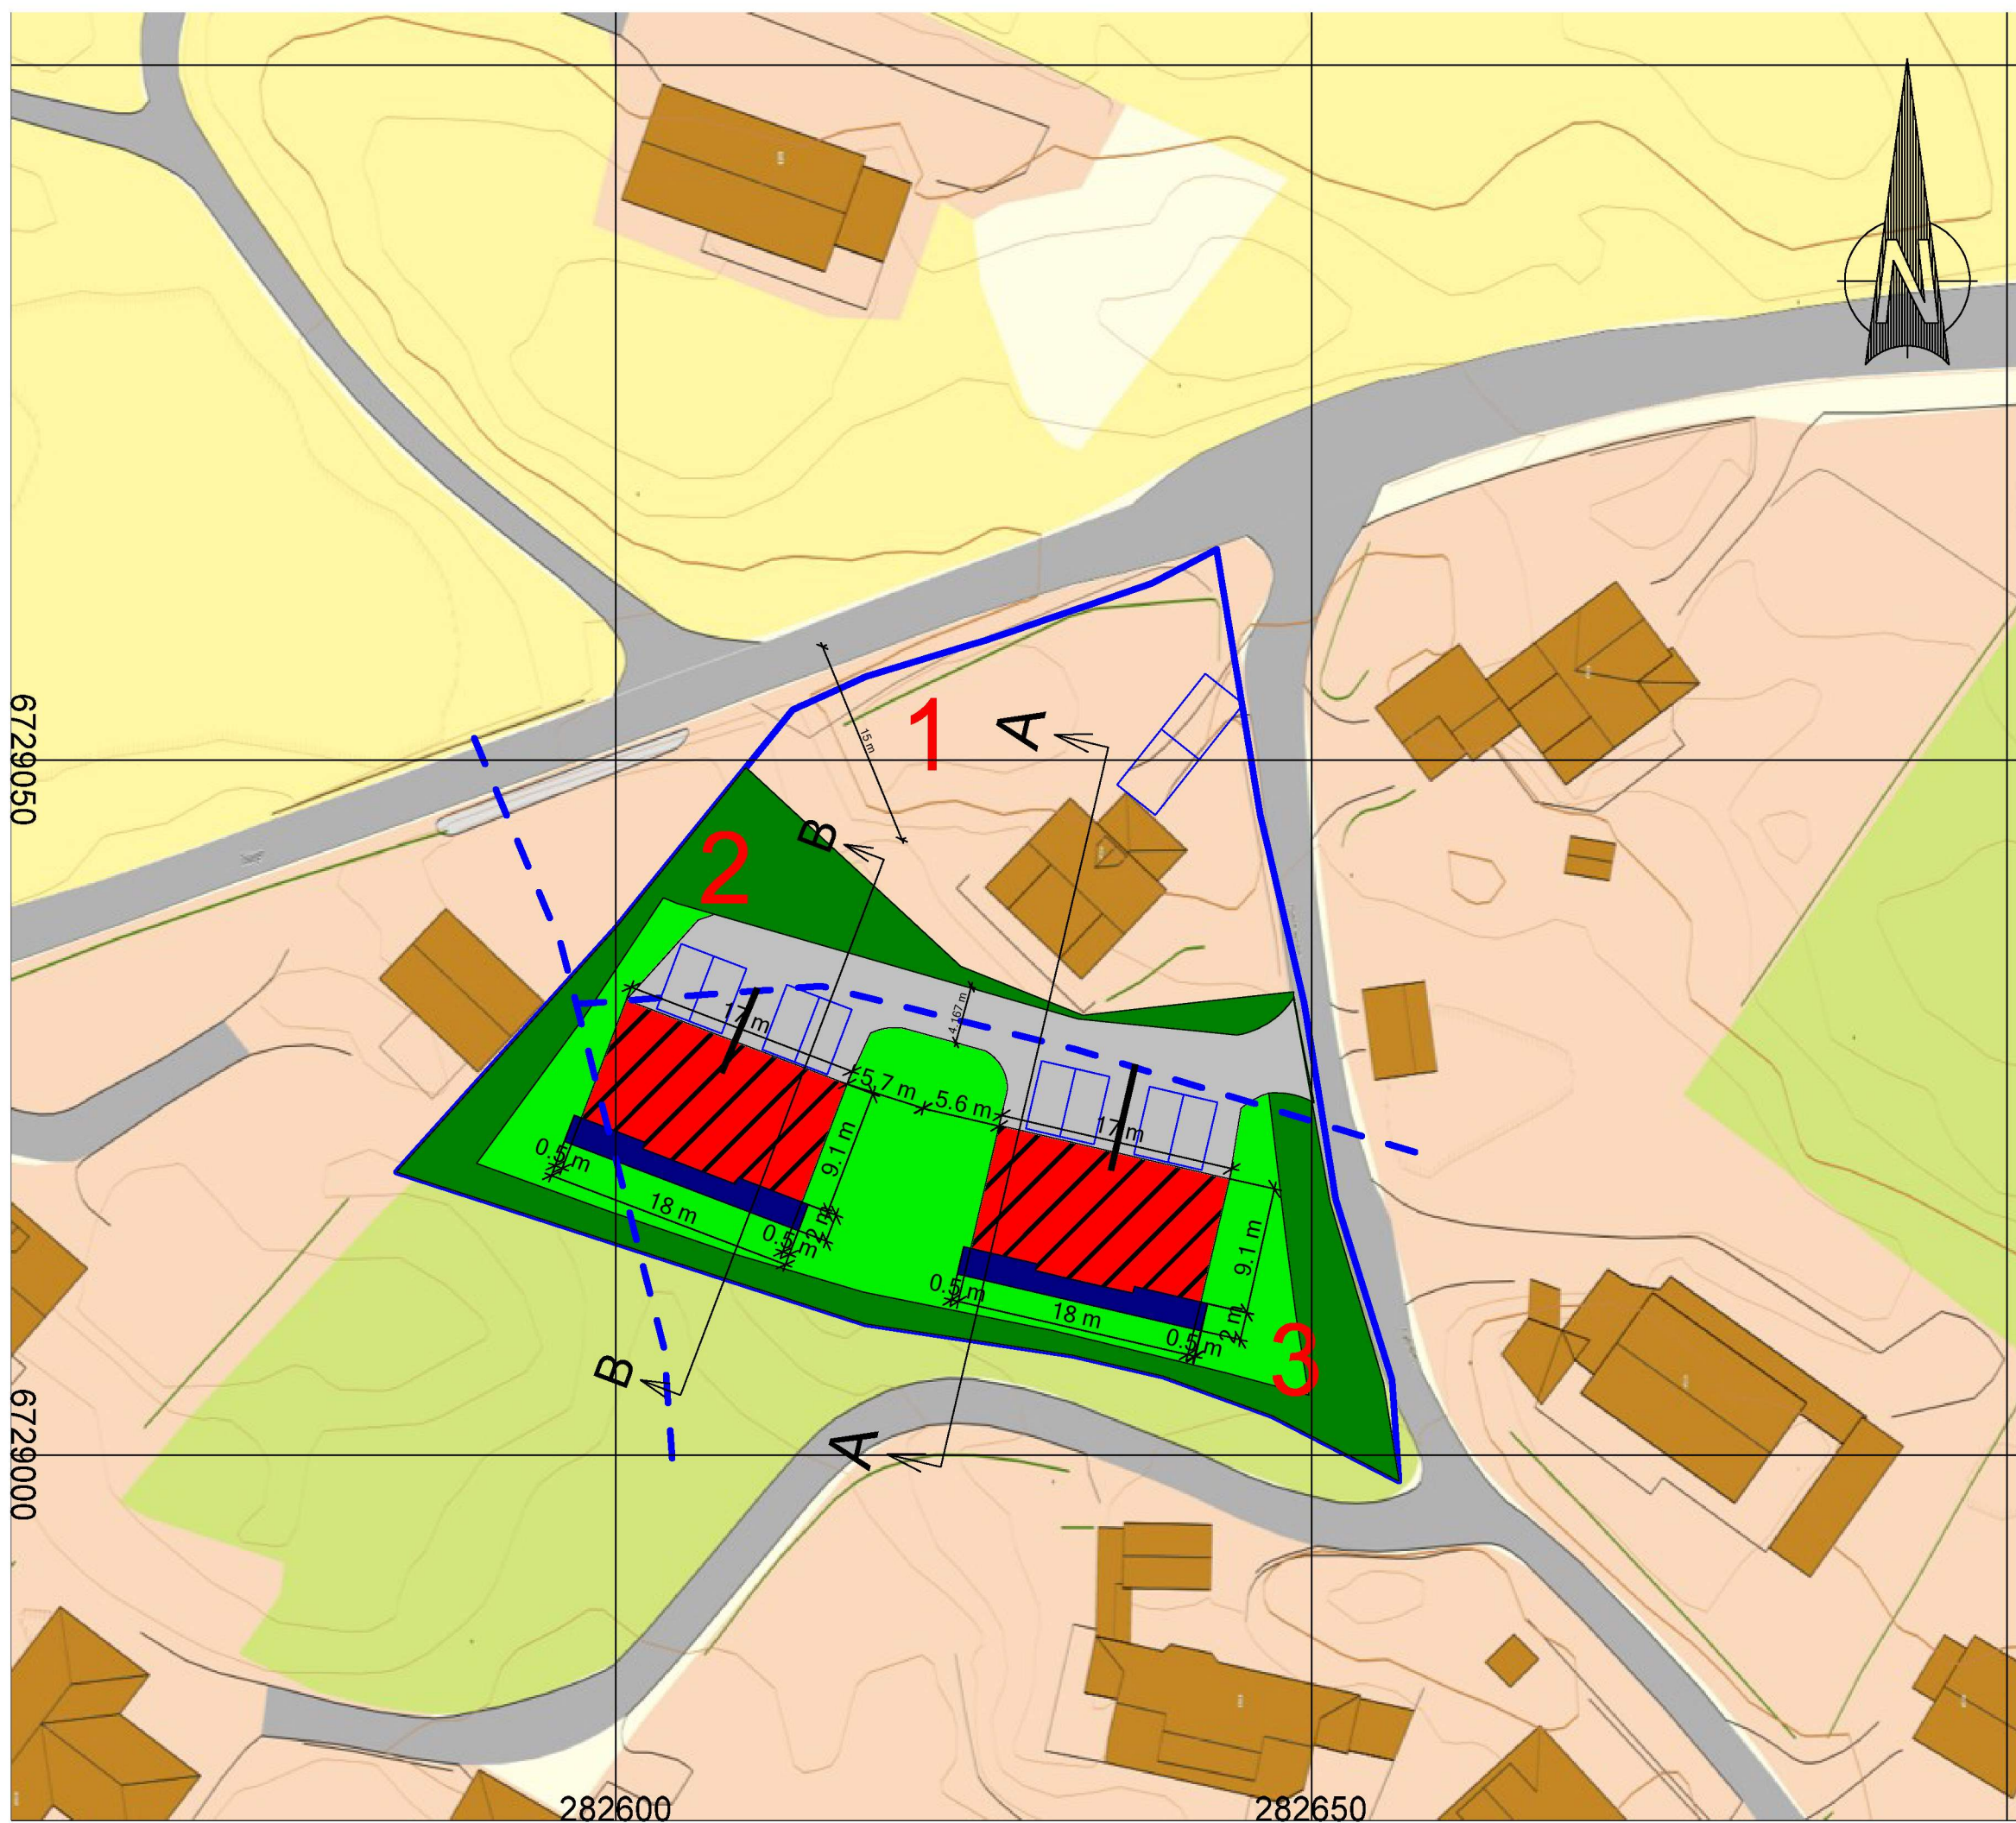

001	Skisse	20.10.2019	JD
Johannes Dale Toskavegen 210 5936 Manger			
Dato	Konstr./tegnet	Godkjent	Målestokk
			1:500
Skisse påkobling vann Selfallet 47			ENTREPRENØR Rune Ulvatn
Erstatning for:		Erstattet av:	
		912	
Henvisning:		Beregning:	
		Entreprenør Rune Ulvatn AS	