

SEKSJONERINGSBEGJÆRING RADØY  
KOMMUNE  
GNR 77 BNR 87  
BYGGEÅR : 2020  
ADRESSE:AUSTESUNDVEGEN 18A/18B  
5938 SÆBØVÅGEN


HELLAND EIENDOM & INVEST AS  
IDRETTSVEGEN 3, 5936 Manger

D.U 13.11.2019

Gnr 77 Bnr 87



Målestokk  
1:500

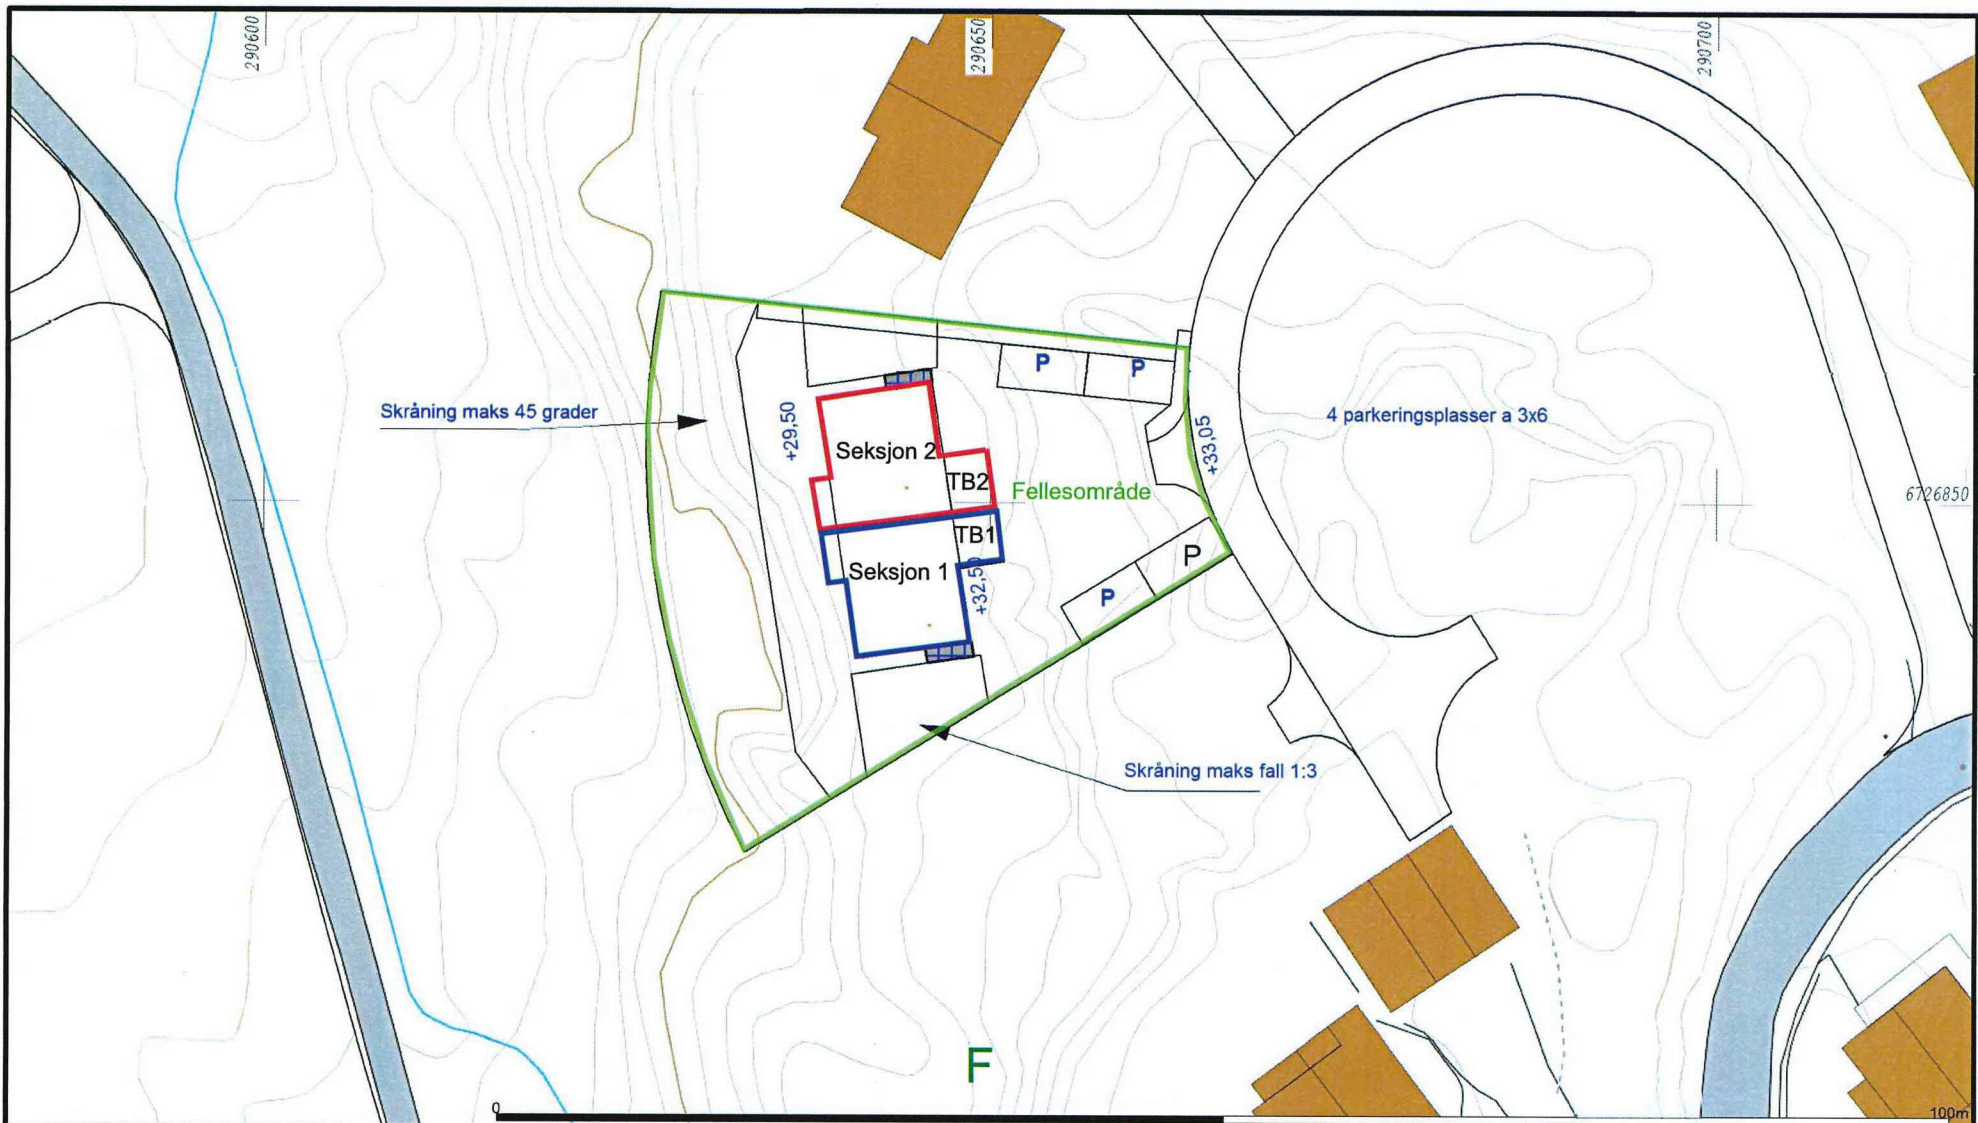

SEKSJONERINGSBEGJÆRING RADØY  
 KOMMUNE  
 GNR 77 BNR 87  
 BYGGEÅR : 2020  
 ADRESSE:AUSTESUNDVEGEN 18A/18B  
 5938 SÆBØVÅGEN

HELLAND EIENDOM & INVEST AS  
 IDRETTSVEGEN 3, 5936 Manger

D.U 13.11.2019

Gnr 77 Bnr 87



Målestokk  
 1:500


SEKSJONERINGSBEGJÆRING  
VEDLEGG 2  
RADØY KOMMUNE  
GNR 77 BNR 87  
BYGGÅR: 2019  
MÅLESTOKK: 1:200  
DATO: 14.03.2019  
ADRESSE: AUSTESUNDSVEGEN 20  
5938 SÆBOVÅGEN

OBS!  
\*TEGNINGEN KAN PRINTES I FEIL  
SKALA  
\* IKKE TA MÅL DIREKTE PÅ  
TEGNINGEN  
\* BRUK BARE OPPGITTE MÅL

HELLAND EIENDOM & INVEST AS  
2 MANNS BOLIG

SEKSJONERING  
BNR 77 BNR 87 RADØY

# PLAN 1

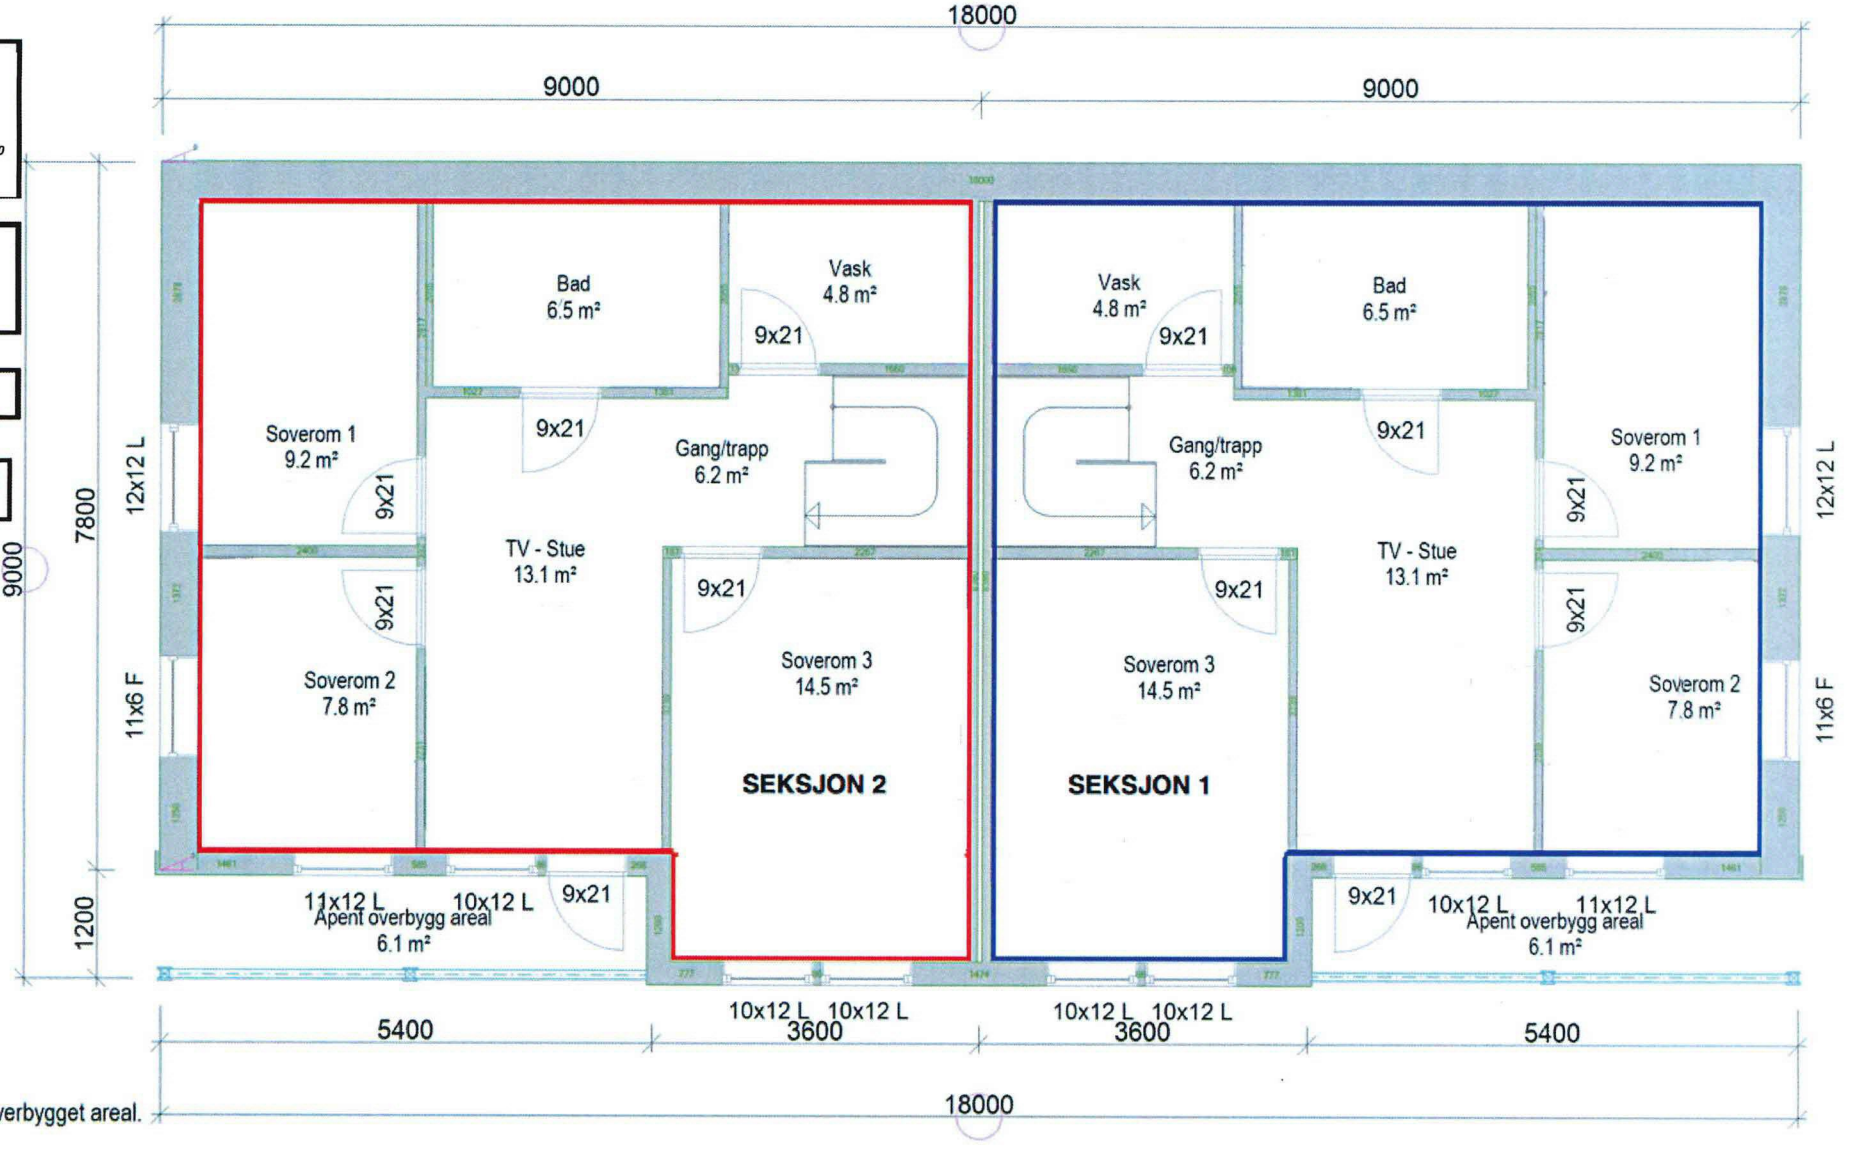

BRA bolig + overbygget areal.  
64.7 m²


SEKSJONERINGSBEGJÆRING  
VEDLEGG 2  
RADØY KOMMUNE  
GNR 77 BNR 87  
BYGGÅR: 2019  
MÅLESTOKK: 1:200  
DATO: 14.03.2019  
ADRESSE: AUSTESUNDSVEGEN 20  
5938 SÆBOVÅGEN

OBS!  
\*TEGNINGEN KAN PRINTES I FEIL  
SKALA  
\*IKKE TA MÅL DIREKTE PÅ  
TENINGEN  
\*BRUK BARE OPPGITTE MÅL

HELLAND EIENDOM & INVEST AS  
2 MANNES BOLIG

SEKSJONERING  
BNR 77 BNR 87 RADØY

# PLAN 1

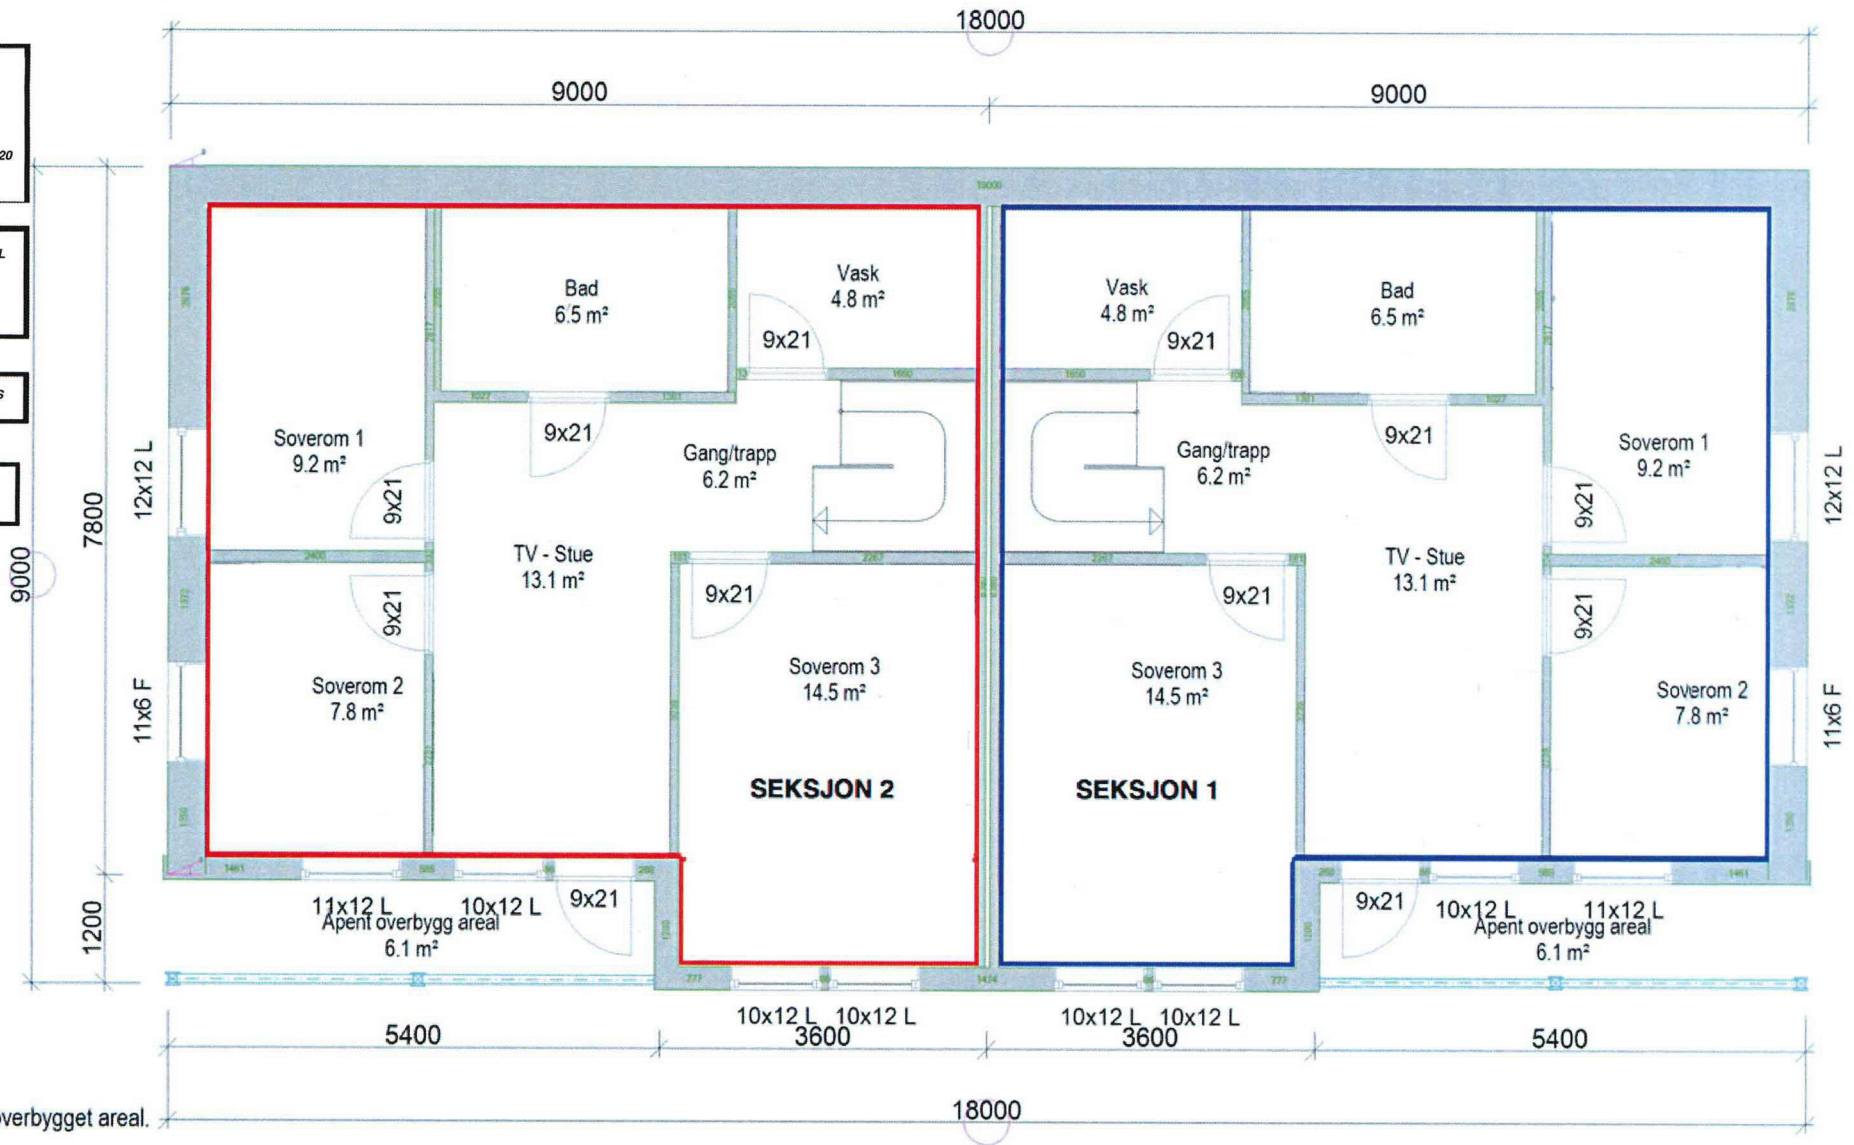

BRA bolig + overbygget areal.  
64.7 m<sup>2</sup>


SEKSJONERINGSBEGJÆRING  
 VEDLEGG 1  
 RADØY KOMMUNE GNR 77 BNR 87  
 BYGGEÅR: 2019  
 MÅLESTOKK: 1: 200  
 DATO: 14.03.2019  
 ADRESSE: AUSTESUNDSVEGEN 20,  
 5938 SÆBØVÅGEN

OBS!  
 \* TEGNINGENE KAN PRINTES I FEIL SKALA  
 \* IKKE TA MÅL DIREKTE PÅ TEGNING  
 \* BRUK BARE OPPGITTE MÅL

HELLAND EIENDOM & INVEST AS  
 2 MANNES BOLIG

GNR 77/87 RADØY SEKSJONERING

**PLAN 2**

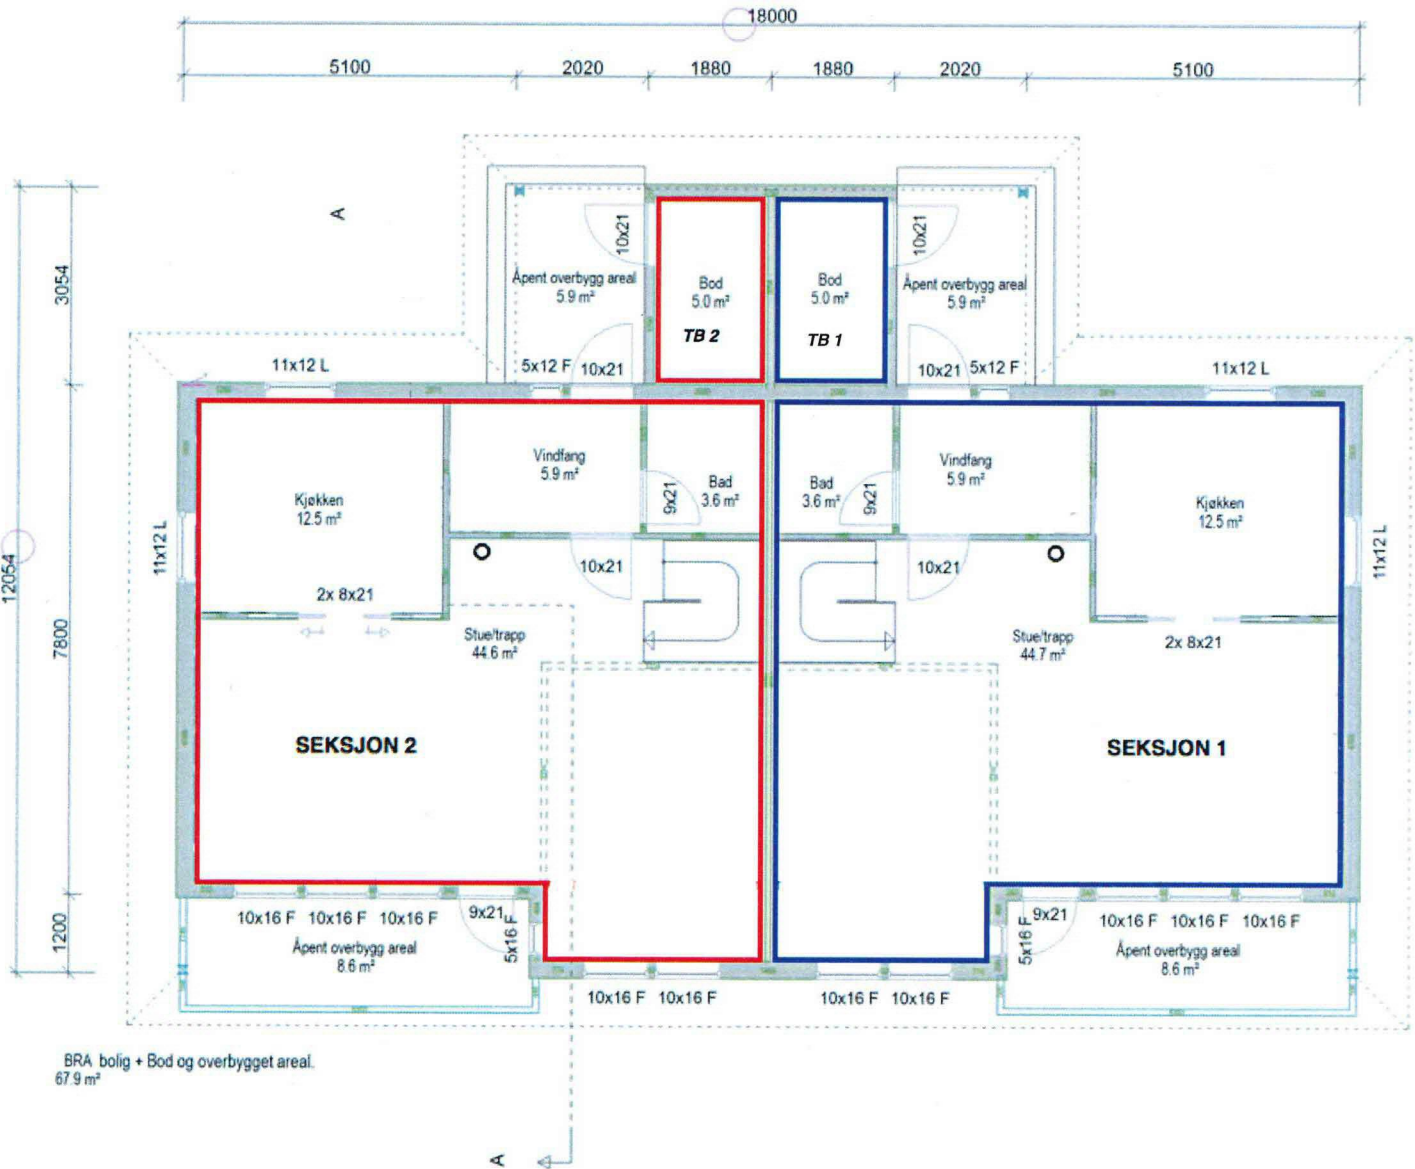

SEKSJONERINGSBEJÆRING  
VEDLEGG 1  
RADØY KOMMUNE GNR 77 BNR 87  
BYGGEÅR: 2019  
MÅLESTOKK: 1: 200  
DATO: 14.03.2019  
ADRESSE: AUSTESUNDSVEGEN 20,  
5938 SÆBØVÅGEN

OBS!  
\* TEGNINGENE KAN PRINTES I FEIL SKALA  
\* IKKE TA MÅL DIREKTE PÅ TEGNING  
\* BRUK BARE OPPGITTE MÅL

HELLAND EIENDOM & INVEST AS  
2 MANNS BOLIG

GNR 77/87 RADØY SEKSJONERING

## PLAN 2

