



<p>Seksjoneringsbegjæring                  Gnr 77 Bnr 88/89/90                  Austesundvegen 38/40/42                  5938 Sæbøvågen</p>	<p>Vedlegg 2</p>	<p>Helland Eendom &amp; Invest AS                  Idrettsvegen 3, 5936 Manger</p>	<p>N                    Målestokk                  1:500</p>
		<p>D.U 16.10.2019</p>	

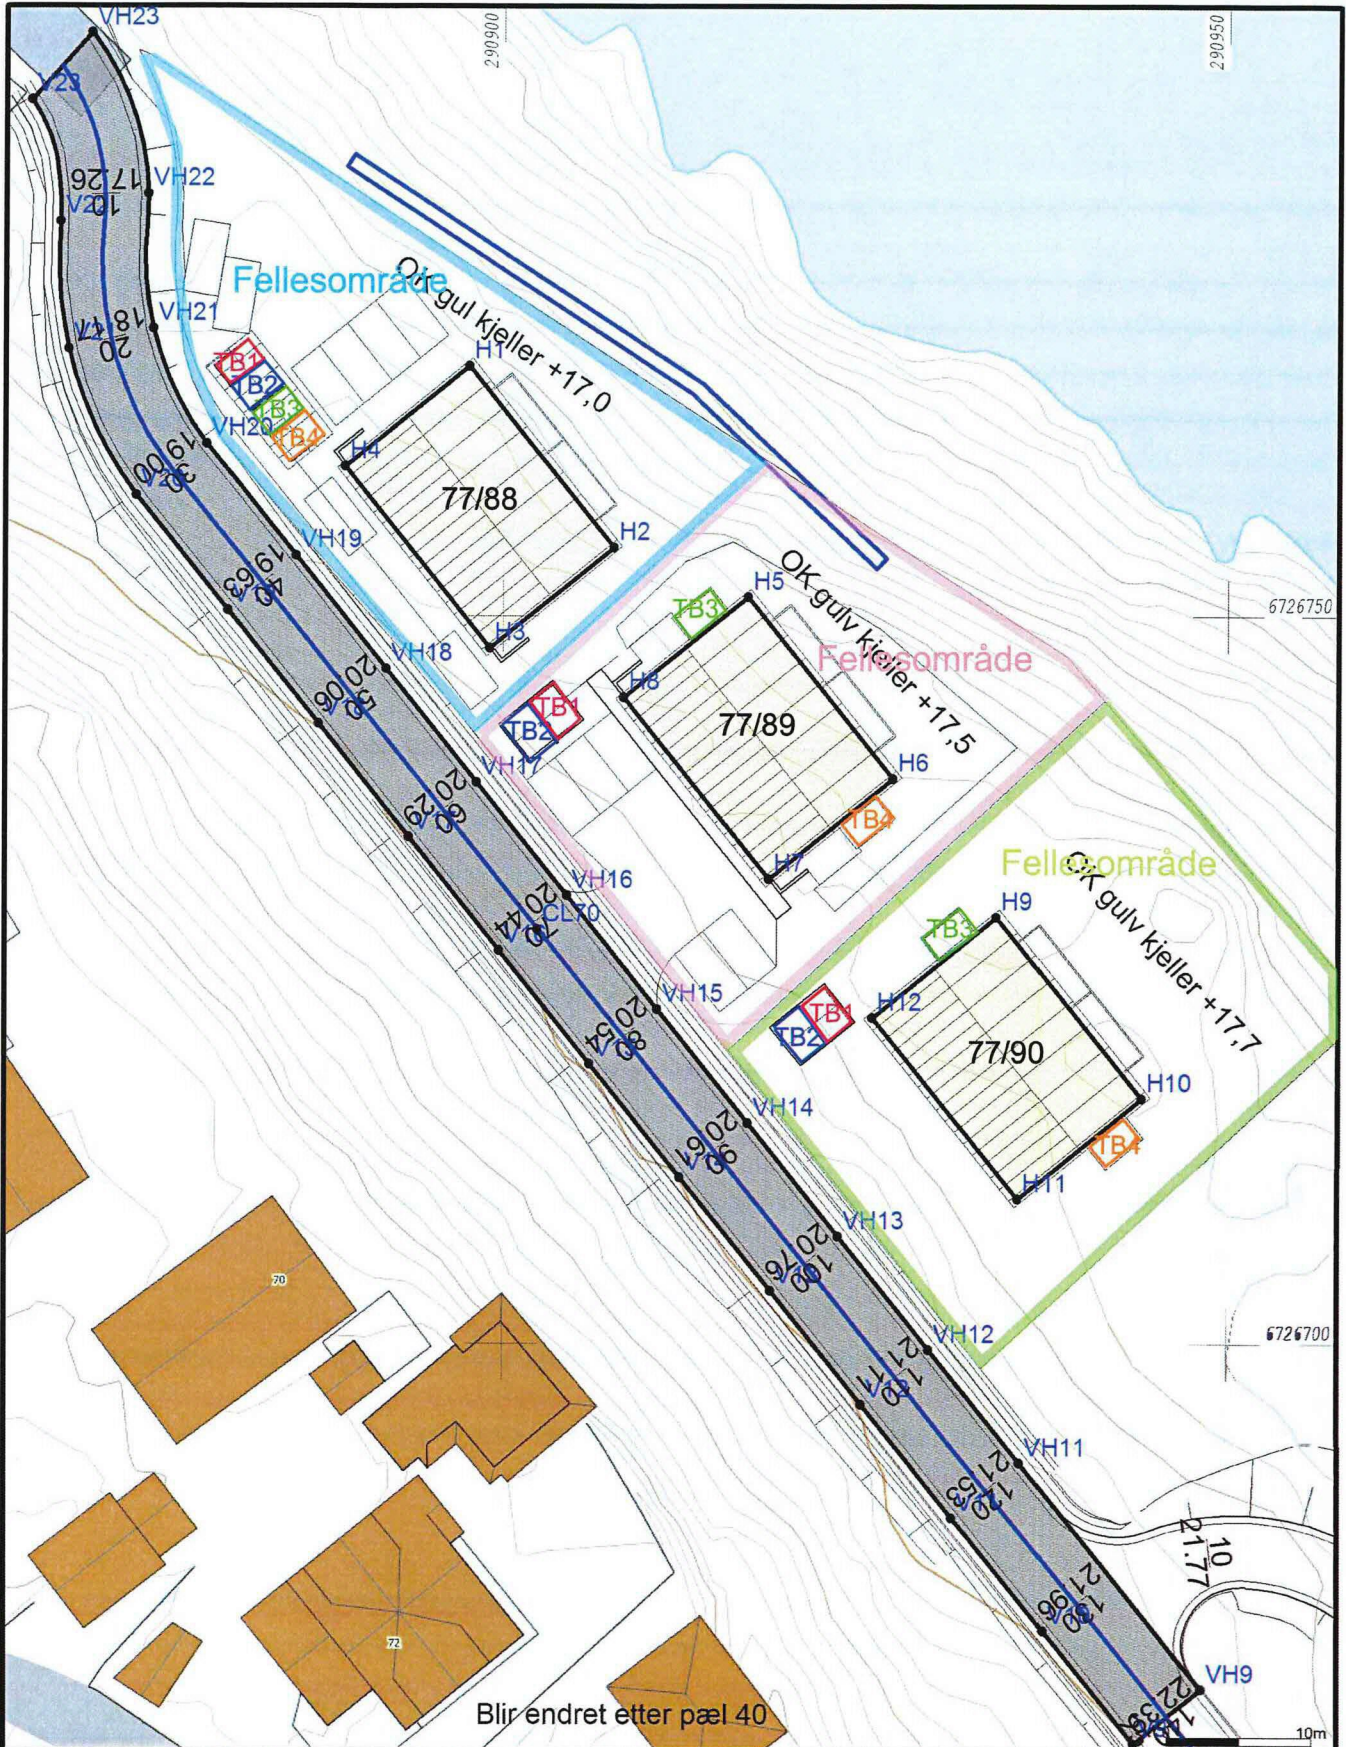


Blir endret etter pæl 40

<p>Seksjoneringsbegjæring          Gnr 77 Bnr 88/89/90          Austesundvegen 38/40/42          5938 Sæbøvågen</p>	<p>Vedlegg 2</p>	<p>Helland Eendom &amp; Invest AS          Idrettsvegen 3, 5936 Manger</p>	<p>N            Målestokk          1:500</p>
<p>D.U 16.10.2019</p>			

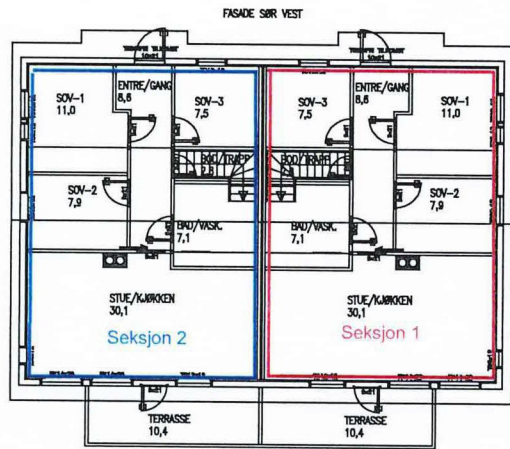


FASADE NORD ØST  
1. PLAN

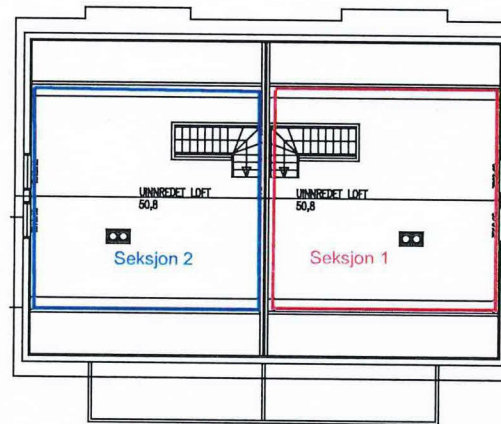


LOFTSPLAN

BYA BYGG:	205,4m <sup>2</sup>
BRA INN. KJELLERPLAN PR. LEILIGHET:	79,1m <sup>2</sup>
BRA INN. KJELLERPLAN TIL SAMMEN:	161,4m <sup>2</sup>
BRA TAKOVERBYGG:	9,1m <sup>2</sup>
BRA INN. 1. PLAN PR. LEILIGHET:	79,7m <sup>2</sup>
BRA INN. 1. PLAN TIL SAMMEN:	162,2m <sup>2</sup>
BRA SPORTSBOGG82:	
BRA INN. TIL SAMMEN:	335,0m <sup>2</sup>
BRA TOTALT:	344,1m <sup>2</sup>

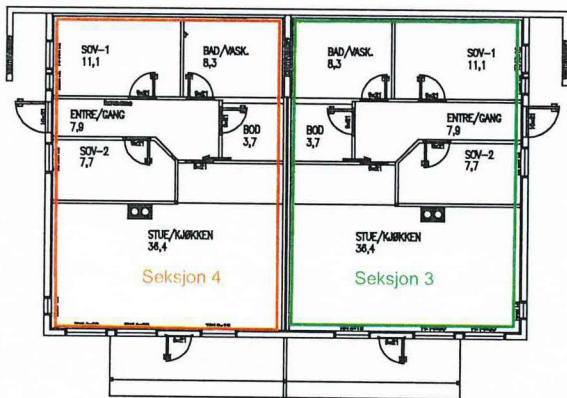


KJELLERPLAN

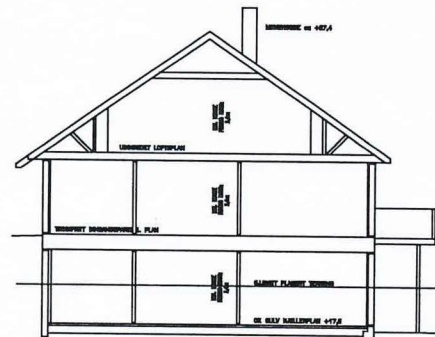


TYPISK SNITT

## VEDLEGG 1

SEKSJONERINGSBEGJÆRING RADØY  
KOMMUNE  
GNR 77 BNR 88  
BYGGEÅR : 2019  
ADRESSE:AUSTESUNDVEGEN 38  
5938 SÆBØVÅGEN  
A3 - Ikke målbar  
D.U 16.10.2019  
HELLAND EIENDOM & INVEST AS  
IDRETTSVEGEN 3,  
5936 MANGER

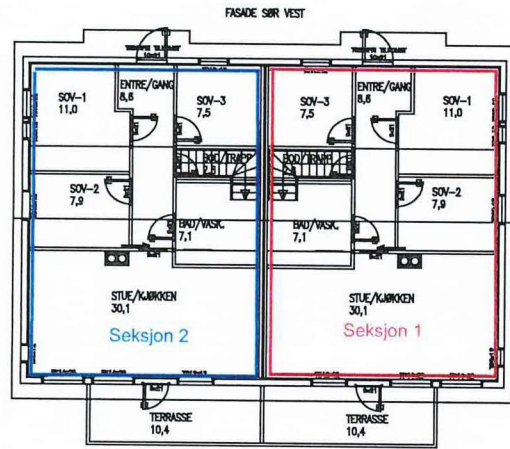


FASADE NORD ØST  
1. PLAN

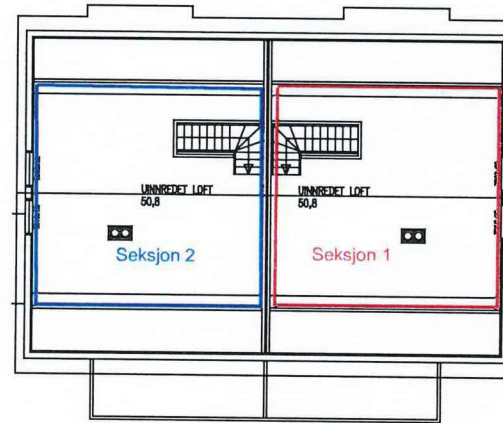


LOFTPLAN

BVA BYGG:	205,4m <sup>2</sup>
BRA INNV. KJELLERPLAN PR. LEILIGHET:	79,1m <sup>2</sup>
BRA INNV. KJELLERPLAN TIL SAMMEN:	161,4m <sup>2</sup>
BRA TAKOVERBYGG:	8,1m <sup>2</sup>
BRA INNV. 1. PLAN PR. LEILIGHET:	79,7m <sup>2</sup>
BRA INNV. 1. PLAN TIL SAMMEN:	162,2m <sup>2</sup>
BRA SPORTSBODEN:	
BRA INNV. TIL SAMMEN:	335,0m <sup>2</sup>
BRA TOTALT:	344,1m <sup>2</sup>

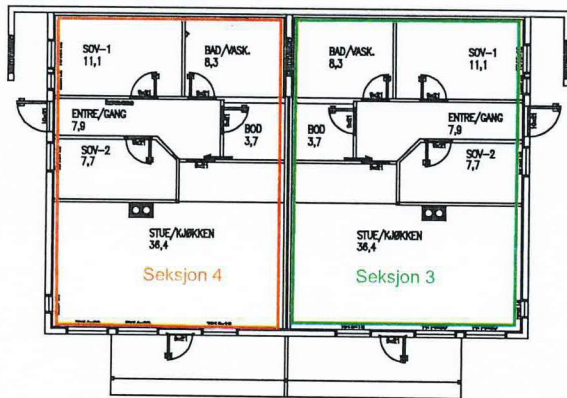

KJELLERPLAN

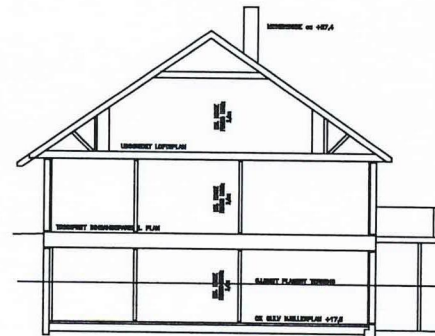

TYPISK SNITT

## VEDLEGG 1

SEKSJONERINGSBEGJÆRING RADØY  
KOMMUNE  
GNR 77 BNR 88  
BYGGEÅR : 2019  
ADRESSE:AUSTESUNDVEGEN 38  
5938 SÆBØVÅGEN  
A3 - Ikke målbar  
D.U 16.10.2019  
HELLAND EIENDOM & INVEST AS  
IDRETTSVEGEN 3,  
5936 MANGER