

Søknad om seksjonering

Tinglysingsrekvirenten (kommunen)		
Kommunen skal fylle ut dette feltet og sende skjemaet til Kartverket.		
Kommunens navn <i>Radøy</i>	Kommunens adresse <i>Radøyvegen 1690, 5936 Manger</i>	Kontaktperson <i>Hogne Askeland</i>

1. Opplysninger om innsenderen			
Feltet skal fylles ut av den som sender inn søknaden til kommunen. Dette kan være den som eier eiendommen (hjemmelshaveren), men også en advokat eller annen med fullmakt fra hjemmelshaveren(e).			
Navn Helland Eiendom & invest AS	Fødselsnr./Org.nr. 992299371	E-postadresse gaute@hellandutleie.no	
Adresse Idrettsveien 3	Postnummer 5936	Poststed Manger	Telefonnummer 90928237

2. Opplysninger om eiendommen				
Kommunenr. 1260	Kommunens navn Radøy Kommune	Gårdsnr. 77	Bruksnr. 87	Festenr.

3. Hvem eier/fester eiendommen? (Hjemmelshaver(e))		
Fødselsnr./Org.nr. (11/9 siffer)	Navn	Eierandel (oppgis som brøk)
992299371	Helland Eiendom & Invest AS	1/1

4. Søknad (ønsket oppdeling av eiendommen)																			
Eiendommen søkes oppdelt i eierseksjoner slik det fremgår av fordelingslisten nedenfor.																			
Dersom eiendommen ønskes oppdelt i flere enn seksti seksjoner, må du fortsette utfyllingen på søknadens siste side.																			
Seksjonsnummer	Seksjonens formål				Sameiebrøk (teller)				Tilleggsareal										
	B = Boligseksjon (omfatter også fritidsboliger) N = næringsseksjon SB = samleseksjon bolig SN = samleseksjon næring				Her skriver du telleren til seksjonen. Nederst skriver du nevneren, som vil være summen av tellerne til samtlige seksjoner i sameiet.				Fyll ut denne kolonnen hvis seksjonen skal ha tilleggsareal. B = tilleggsareal i bygning G = tilleggsareal i grunn (krever oppmålingsforretning) BG = tilleggsareal i bygning og grunn (krever oppmålingsforretning)										
S.nr	For-mål	Brøk (teller)	Tilleggs-areal	S.nr	For-mål	Brøk (teller)	Tilleggs-areal	S.nr	For-mål	Brøk (teller)	Tilleggs-areal	S.nr	For-mål	Brøk (teller)	Tilleggs-areal	S.nr	For-mål	Brøk (teller)	Tilleggs-areal
1	B	1	B	13				25				37				49			
2	B	1	B	14				26				38				50			
3				15				27				39				51			
4				16				28				40				52			
5				17				29				41				53			
6				18				30				42				54			
7				19				31				43				55			
8				20				32				44				56			
9				21				33				45				57			
10				22				34				46				58			
11				23				35				47				59			
12				24				36				48				60			
Sum tellere:				Nevner =															

Dato 11.11.2019	Innsenderens underskrift
--------------------	------------------------------

5. Nødvendige dokumenter som skal tinglyses samtidig med seksjoneringen

Her skal søker kun gi opplysninger om dokumenter som er nødvendige for at seksjoneringen skal kunne tinglyses, for eksempel dokumenter som inneholder opplysninger om fordeling av opprinnelige sameieandeler.

6. Egenerklæring om at vilkårene i eierseksjonsloven er oppfylt

Hjemmelshaver(ne) erklærer at:

- a) hver seksjonseier har enerett til å bruke en bruksenhet
- b) hver bruksenhets hoveddel er en klart avgrenset og sammenhengende del av en bygning på eiendommen og har egen inngang fra fellesareal, fra naboeiendom eller fra egen tilleggsdel
- c) det er avsatt tilstrekkelig parkeringsareal til å sikre det antallet parkeringsplasser som følger av byggetillatelsen eller plangrunnlaget
- d) seksjoneringen omfatter alle bruksenhetene i eiendommen
- e) seksjoneringen omfatter bare én grunneiendom, fest grunn eller anleggseiendom, eller at kommunen med samtykke fra Kartverket har gjort unntak fra vilkåret
- f) det er fastsatt om den enkelte seksjon skal brukes til boligformål eller annet formål, og bruksformålet er i samsvar med arealplanformålet, eller annen bruk det er gitt tillatelse til
- g) rammetillatelse eller igangsettingstillatelse er gitt dersom seksjoneringen gjelder planlagt bygning eller søknadspliktige tiltak i eksisterende bygg
- h) arealer som andre seksjonseiere trenger tilgang til, og arealer som etter plan- og bygningsloven er avsatt til felles uteoppholdsareal, seksjoneres til fellesareal
- i) det er fastsatt vedtekter.

Hjemmelshaver(ne) er kjent med at det er straffbart å avgi eller benytte uriktig erklæring, jf. straffeloven § 365

7. Egenerklæring om at lovens tilleggsvilkår for seksjonering til bolig er oppfylt

Hjemmelshaver(ne) erklærer at:

- Hver boligseksjon er en lovlig etablert boenhet etter plan- og bygningsloven og har kjøkken, bad og wc innenfor hoveddelen av bruksenheten og at bad og wc er i eget eller egne rom eller
- boligseksjonen skal brukes til fritidsbolig, eller
- alle boligene inngår i en samleseksjon bolig

Dato
11.11.2019

Innsenderens underskrift




8. Vedlegg som skal følge søknaden

- a) Situasjonsplan over eiendommen som tydelig angir eiendommens grenser, omrisset av bebyggelsen og grensene for eventuelle utendørs tilleggsdeler som skal inngå i bruksenhetene
- b) Plantegninger over etasjene i bygningen, inkludert kjeller og loft. På tegningene skal bruksenhetens arealer og avgrensinger, forslag til seksjonsnummer og bruken av de enkelte rom angis tydelig
- c) Sameiets vedtekter
- d) Rekvisisjon av oppmålingsforretning dersom noen av bruksenhetene har utendørs tilleggsareal
- e) Dokumentasjon på at boligseksjoner oppfyller kravene til å være selvstendige boenheter etter plan- og bygningsloven. Som regel vil slik dokumentasjon fremgå av tillatelse etter plan- og bygningsloven, men også opplysninger fra matrikkelen, tinglyste klausuler eller annet dokument kan tjene som dokumentasjon
- f) Samtykke fra rettighetshaver hvis det er tinglyst urådighetserklæring som går ut på at eiendommen ikke kan disponeres over uten samtykke fra rettighetshaver. Samtykket må være med original signatur
- g) Dersom det er flere hjemmelshavere til eiendommen som skal seksjoneres, skal skjemaet «Fordeling av sameieandeler ved seksjonering» vedlegges.

9. Innsendte plantegninger

- Som hjemmelshaver(e) bekrefter jeg/vi at de vedlagte plantegningene stemmer overens med den faktiske planløsningen



10. Underskrifter


Sted og dato Manger 11.11.2019	Hjemmelshavers underskrift 	Gjenta navn med blokkbokstaver GAUTE HELLAND
Sted og dato	Hjemmelshavers underskrift	Gjenta navn med blokkbokstaver
Sted og dato	Hjemmelshavers underskrift	Gjenta navn med blokkbokstaver
Sted og dato	Hjemmelshavers underskrift	Gjenta navn med blokkbokstaver
Sted og dato	Hjemmelshavers underskrift	Gjenta navn med blokkbokstaver
Sted og dato	Hjemmelshavers underskrift	Gjenta navn med blokkbokstaver
Sted og dato	Hjemmelshavers underskrift	Gjenta navn med blokkbokstaver


11. Kommunens saksbehandling

- a) Kommunen har utarbeidet og vedlagt matrikkelkart for utendørs tilleggsdeler
- b) Brev med orientering om vedtaket er sendt til innsenderen (må krysses av)

12. Kommunen bekrefter at tillatelse til seksjonering er gitt for (må fylles ut):

Kommunenr. 1260	Kommunens navn Radøy	Gårdsnr. 77	Bruksnr. 87	Festenr.
Dato 25.11.19.	Underskrift 	Stempel 		

Dato 11.11.2019	Innsenderens underskrift 
--------------------	---

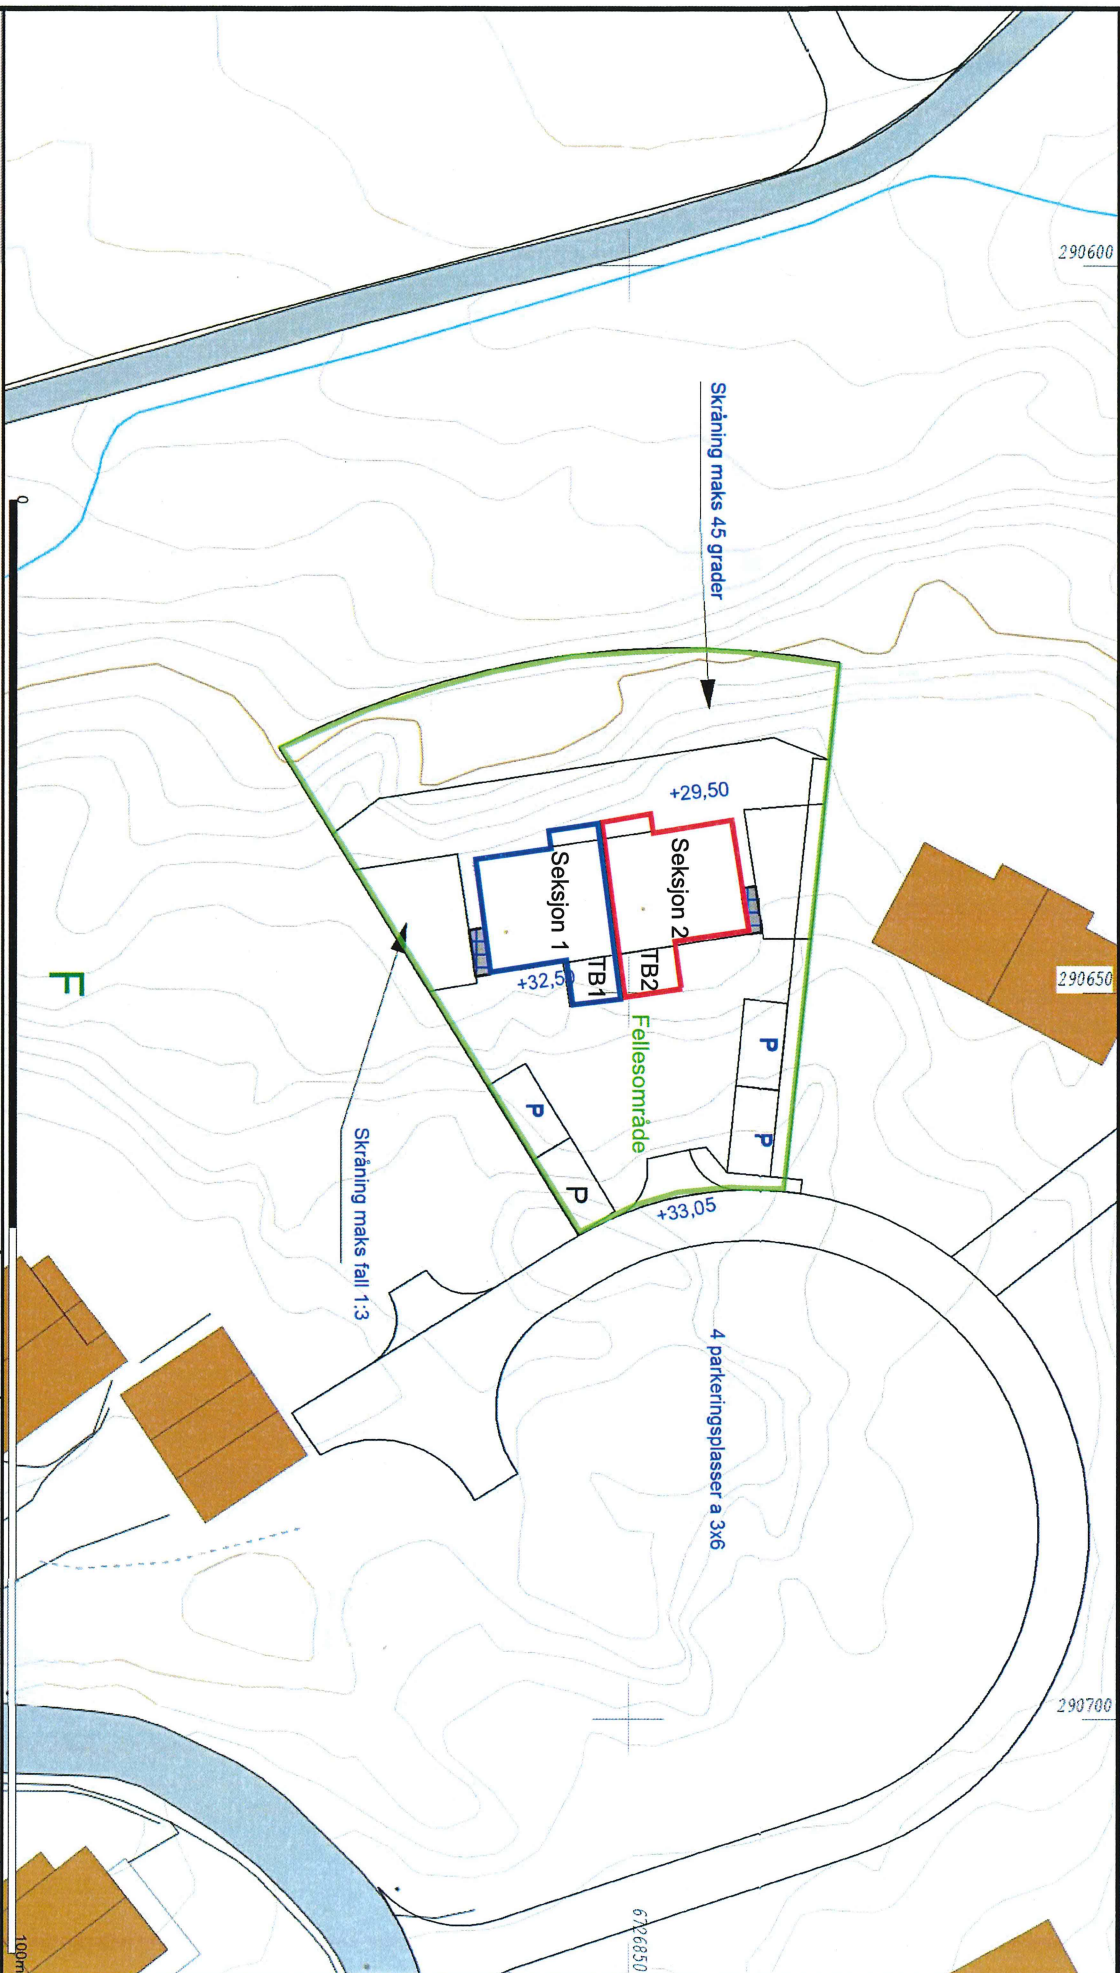

SEKSJONERINGSBEGRÆNING RADØY
 KOMMUNE
 GNR 77 BNR 87
 BYGGEGÅR : 2020
 ADRESSE:AUSTESUNDVEGEN 18A/18B
 5938 SÆBØVÅGEN

HELLAND EIENDOM & INVEST AS
 IDRETTSVEGEN 3, 5936 Manger
 D.U 13.11.2019
 Gnr 77 Bnr 87




SEKSJONERINGSBEGRJERING
 VEDLEGG 2
 RADØY KOMMUNE
 BNR 77 BNR 87
 MALSTOKK: 1200
 DATO: 14.03.2019
 ADRESSE: AUSTESJUNDSVEGEN 20
 5988 SÆBØVÅGEN

OBS!
 *TEGNINGEN KAN PRINTESS I FEIL
 SKALA
 *IKKE TA MAL DIREKTE PÅ
 *BRUK BARE OPPGITTE MAL

HELLAND EIENDOM & INVEST AS
 2 MANNES BOLLIG

SEKSJONERING
 BNR 77 BNR 87 RADØY

PLAN 1

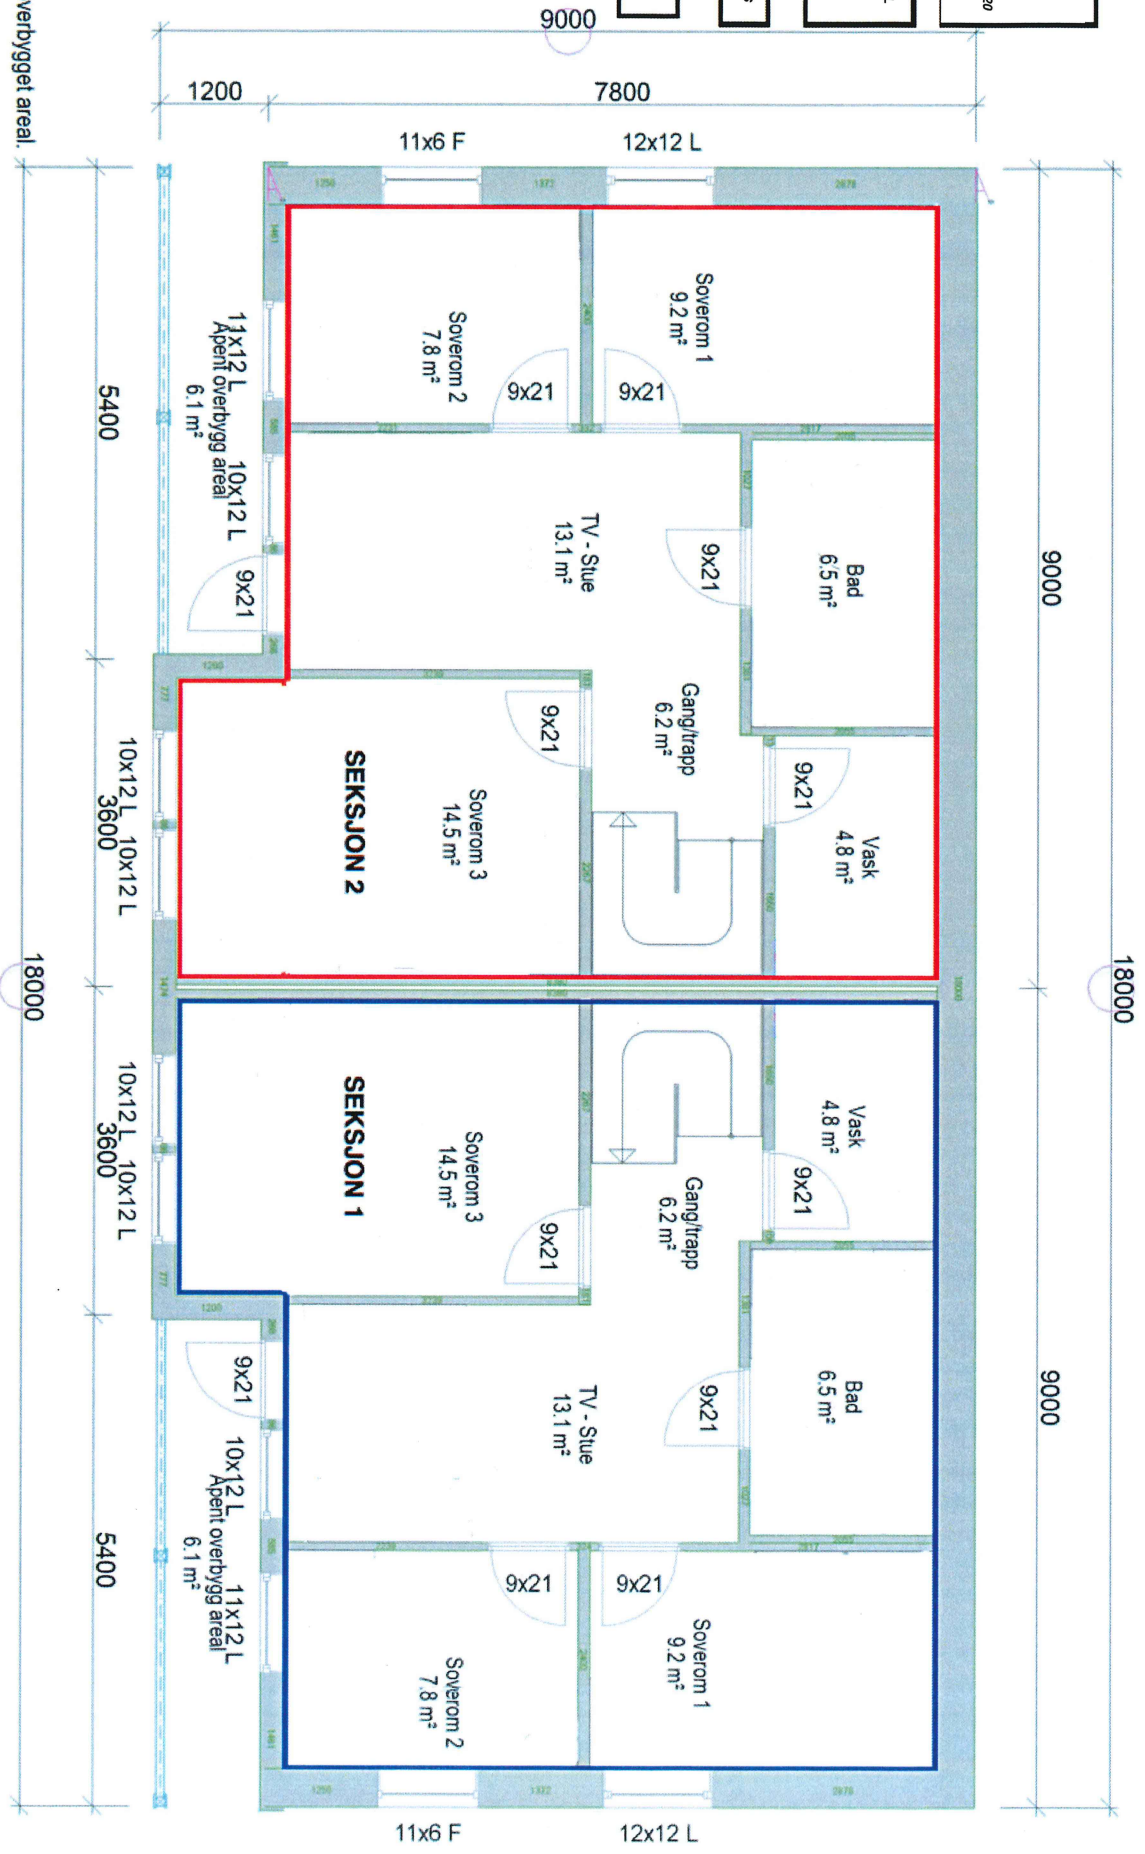

BRA bolig + overbygget areal.
 64.7 m²


SEKSJONERINGSBEGRJÆRING
 VEDLEGG 1
 RADØY KOMMUNE GNR 77 BNR 87
 BYGGESAK: 2019
 MALESTOKK: 1:200
 DATO: 19.03.2019
 DOKUMENT: SEKSJONSDRAGET
 5898 SVEBØLVÅGEN

OBS!
 TEIINGENE KAN PRINTES I FEIL SKALA
 BRUK BARE OPPGITTE MALESTOKK
 OG DATUM

HELLAND EIENDOM & INVEST AS
 2 MANNNS BOLIG

GNR 77/87 RADØY SEKSJONERING

PLAN 2

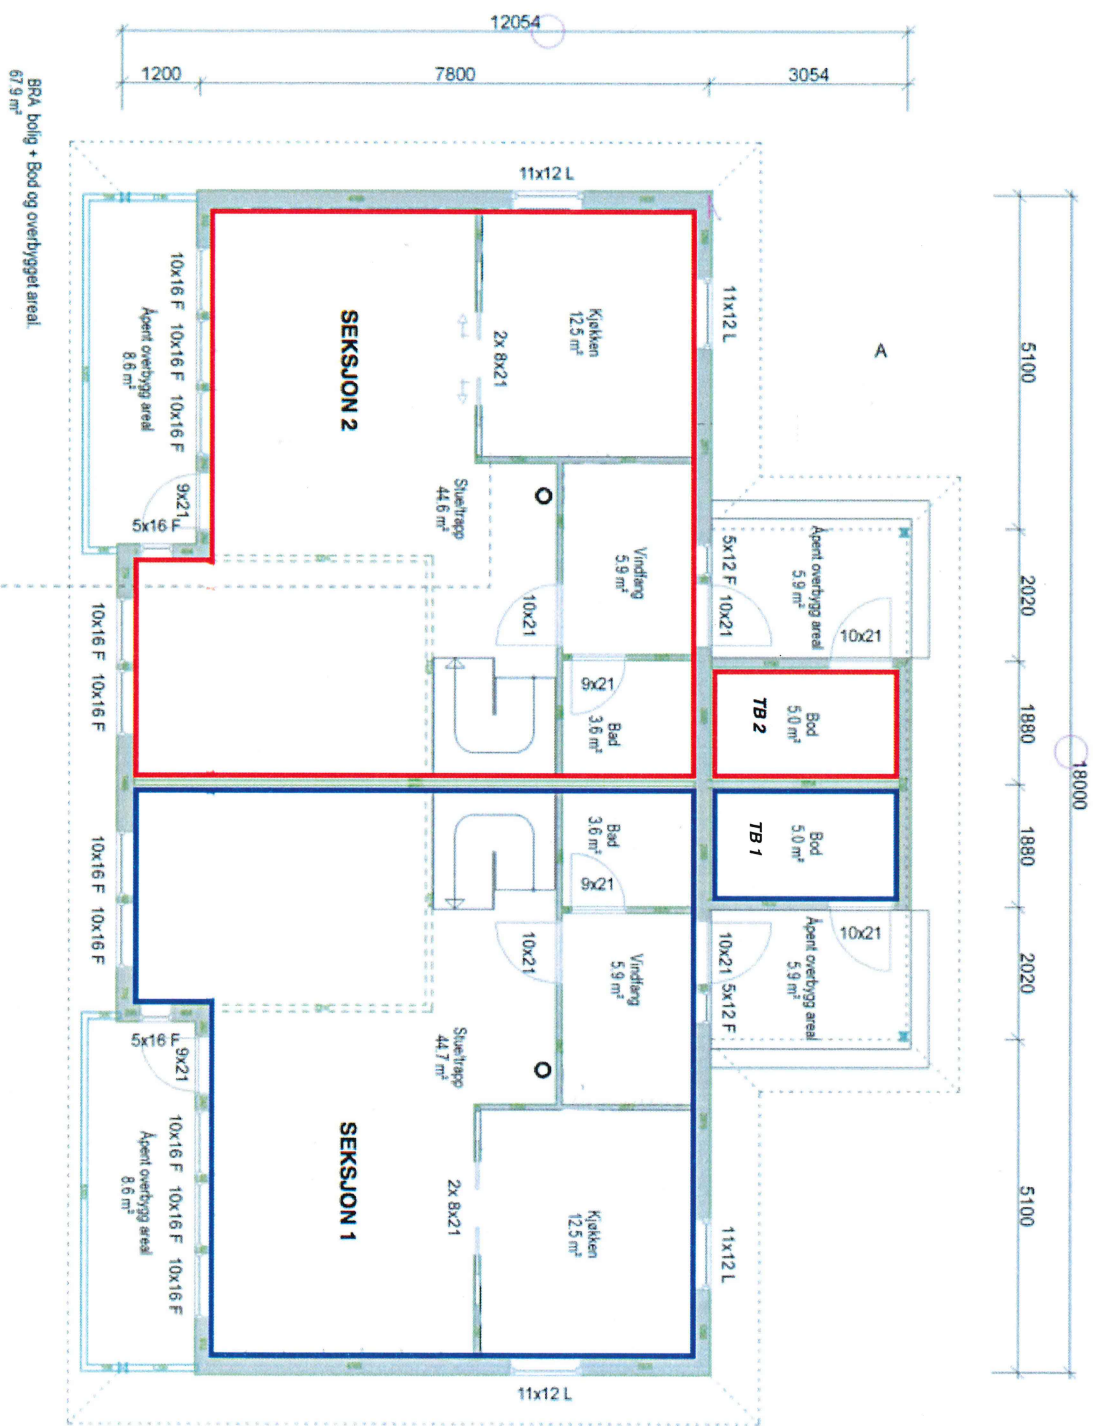

BRA bolig + Bod og overbygg areal
 67.9 m²

11.11.2019

Sameievedtekter
For
Sameiet Austesundvegen 18 A OG 18 B

Gnr 77 Bnr 87 i Radøy Kommune

§1- Navn

Sameiet Austesundvegen 18 A og 18 B

§2- Styret

Sameiet skal ha et styre på mellom 2-4 medlemmer som velges på sameiemøtet.

Helland Gruppen AS
v/Gaute Helland
Idrettsvegen 3
5936 MANGER

Radøy kommune

15 NOV 2019

Vår ref: 9189024
Isdalstø, 13.11.2019


VEDRØRENDE GNR. 77, BNR 87 I RADØY KOMMUNE.

Eiendomsmegler Vest AS v/Hans Petter Midbrød bekrefter at vi samtykker til deling og seksjonering av eiendommen med gnr. 77, bnr. 87 i Radøy kommune tilhørende Helland Eiendom & Invest AS.

Med vennlig hilsen

Eiendomsmegler Vest, Nordhordland

Hans Petter Midbrød

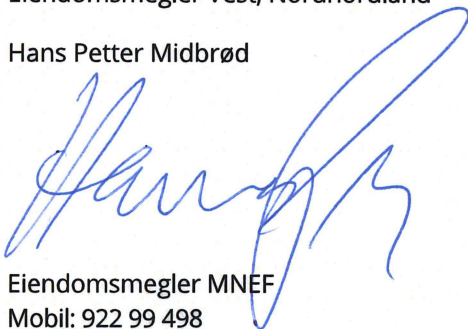

Eiendomsmegler MNEF
Mobil: 922 99 498
hans.midbrod@emvest.no