

Søknad om ferdigattest

Pbl § 21-10, SAK10 §§ 8-1 og 8-2

Søknaden gjelder							
Eiendom/ byggested	Gnr.	Bnr.	Festnr.	Seksjonsnr.	Bygningsnr.	Bolignr.	Kommune
	45	231					Radøy
Adresse					Postnr.	Poststed	
Toskavegen 210					5936	Manger	

Ferdigattest	
Tilfredsstillert tiltaket kravene til ferdigattest?	<input checked="" type="checkbox"/> Ja <input type="checkbox"/> Nei Hvis nei, fyll ut informasjonen nedenfor.
Det gjenstår følgende arbeider av mindre vesentlig betydning som vil bli utført innen 14 dager:	Dato
Type arbeider	
Bekreftelse på at disse arbeidene er utført vil være kommunen i hende innen:	Dato

Oppdatert dokumentasjon	
Er det foretatt ikke søknadspliktige endringer/justeringer i forhold til tillatelsen?	
<input type="checkbox"/> Ja <input checked="" type="checkbox"/> Nei	Hvis ja, vedlegg oppdatert situasjonsplan, tegninger eller dokumentasjon som viser hva som er utført.


Sluttrapport for avfall		
Sluttrapport av	Dato	vedlegges søknaden
Ansvarlig søker forplikter seg til å påse at sluttrapporten blir ajourført og oppbevart.		Vedlegg nr. K -

Varmesystem			
Energiforsyning		Varmefordeling	
<input checked="" type="checkbox"/> Elektrisitet	<input type="checkbox"/> Sol	<input type="checkbox"/> Vannbåren gulvvarme	<input checked="" type="checkbox"/> Luftoppvarming
<input type="checkbox"/> Biobrensel	<input type="checkbox"/> Gass	<input type="checkbox"/> Vannbåren radioator	<input type="checkbox"/> Kamin/ovn/peis
<input checked="" type="checkbox"/> Varmepumpe - luft	<input type="checkbox"/> Olje/parafin	<input checked="" type="checkbox"/> Elektriske varmekabler	<input type="checkbox"/> Annet
<input type="checkbox"/> Varmepumpe - berg/sjø	<input type="checkbox"/> Annet	<input type="checkbox"/> Elektriske panelovner	<input type="checkbox"/> Ikke relevant
<input type="checkbox"/> Fjernvarme/spillvarme			

Erklæring	
<input checked="" type="checkbox"/>	Det bekreftes at tilstrekkelig dokumentasjon som grunnlag for driftsfasen er overlevert byggverkets eier

Vedlegg			
Beskrivelse av vedlegg	Gruppe	Nr. fra – til	Ikke relevant
Situasjonsplan, avkjøringsplan	D	1 – 1	<input type="checkbox"/>
Tegninger, plan, snitt, fasade	E	1 – 2	<input type="checkbox"/>
Redegjørelser/kart	F	1 – 1	<input type="checkbox"/>
Gjennomføringsplan	G	1 – 1	<input type="checkbox"/>
Sluttrapport for avfallsplan og miljøsaneringsbeskrivelse	K	x – x	<input checked="" type="checkbox"/>
Boligspesifikasjon i matrikkelen	H	x – x	<input checked="" type="checkbox"/>
Uttalelser fra andre offentlige myndigheter	I	x – x	<input checked="" type="checkbox"/>
Andre vedlegg	Q	1 – 1	<input type="checkbox"/>

Underskrifter			
Ansvarlig søker for tiltaket (for tiltak etter pbl § 20-1)		Tiltakshaver (bare for tiltak uten ansvarlig søker pbl 20-4)	
Foretak Bygg & Eiendom Vest AS		Navn	
Kontaktperson Daniel Ulvatn	Telefon	Mobiltelefon 992694466	Kontaktperson
E-post daniel@bevest.no	Telefon		
Dato 29.11.2019	Underskrift <i>Daniel Ulvatn</i>		Dato
Gjentas med blokkbokstaver Daniel Ulvatn		Gjentas med blokkbokstaver	

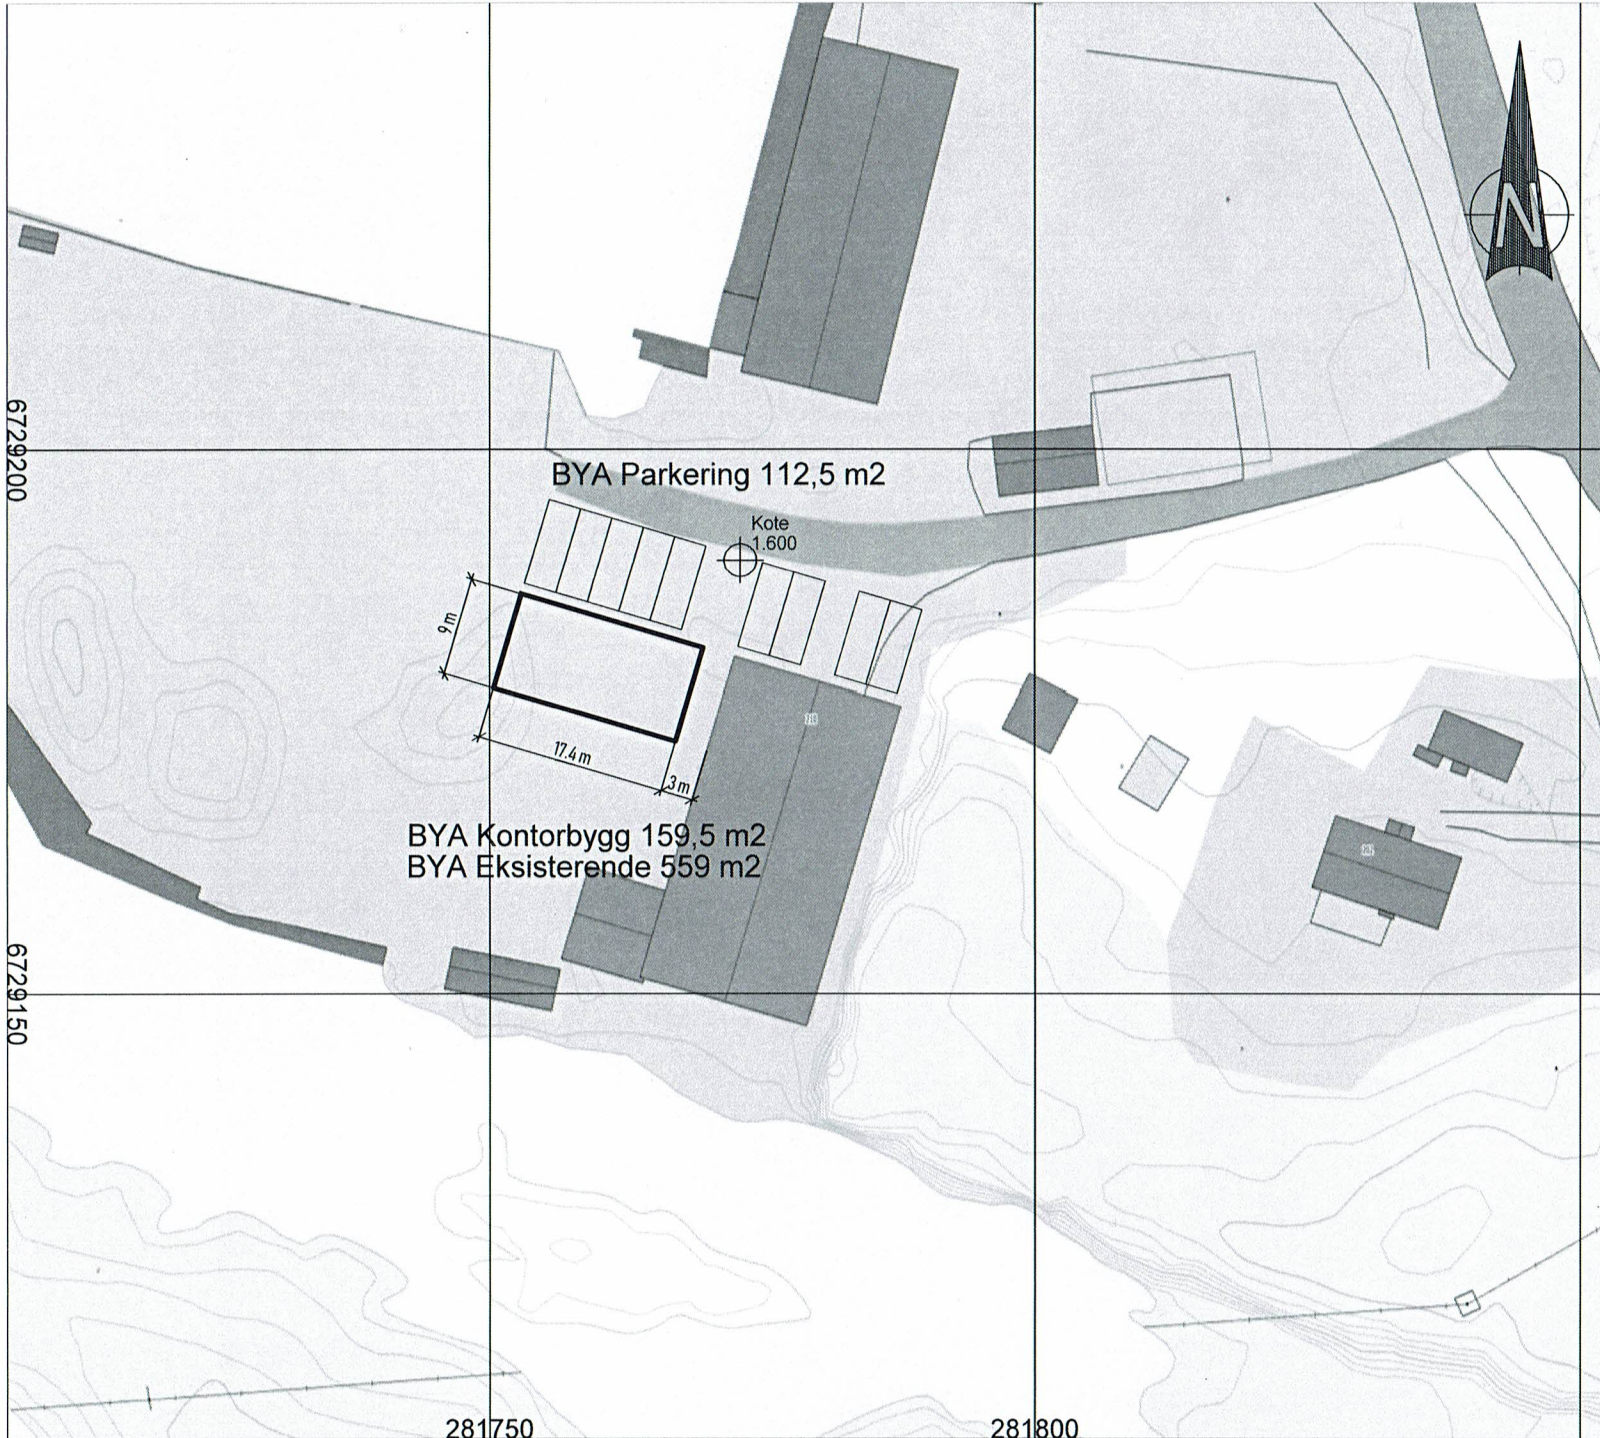


Kontorbygg


- Nytt kontorbygg
- Parkeringsplasser

Kotehøyde er oppgitt i NN2000

001	07.11.2018	JD
Johannes Dale Toskavegen 210 5936 Manger		
Dato	Konstr. tilrett	Codifisert
		Målestokk
		1:500
Plantegning Situasjonsplan Gnr 45 Bnr 231		ENTREPRENØR Rune Ulvatn
Ersattning for		Ersattlet av:
		907
Henvisning	Beregning	Entreprenør Rune Ulvatn AS



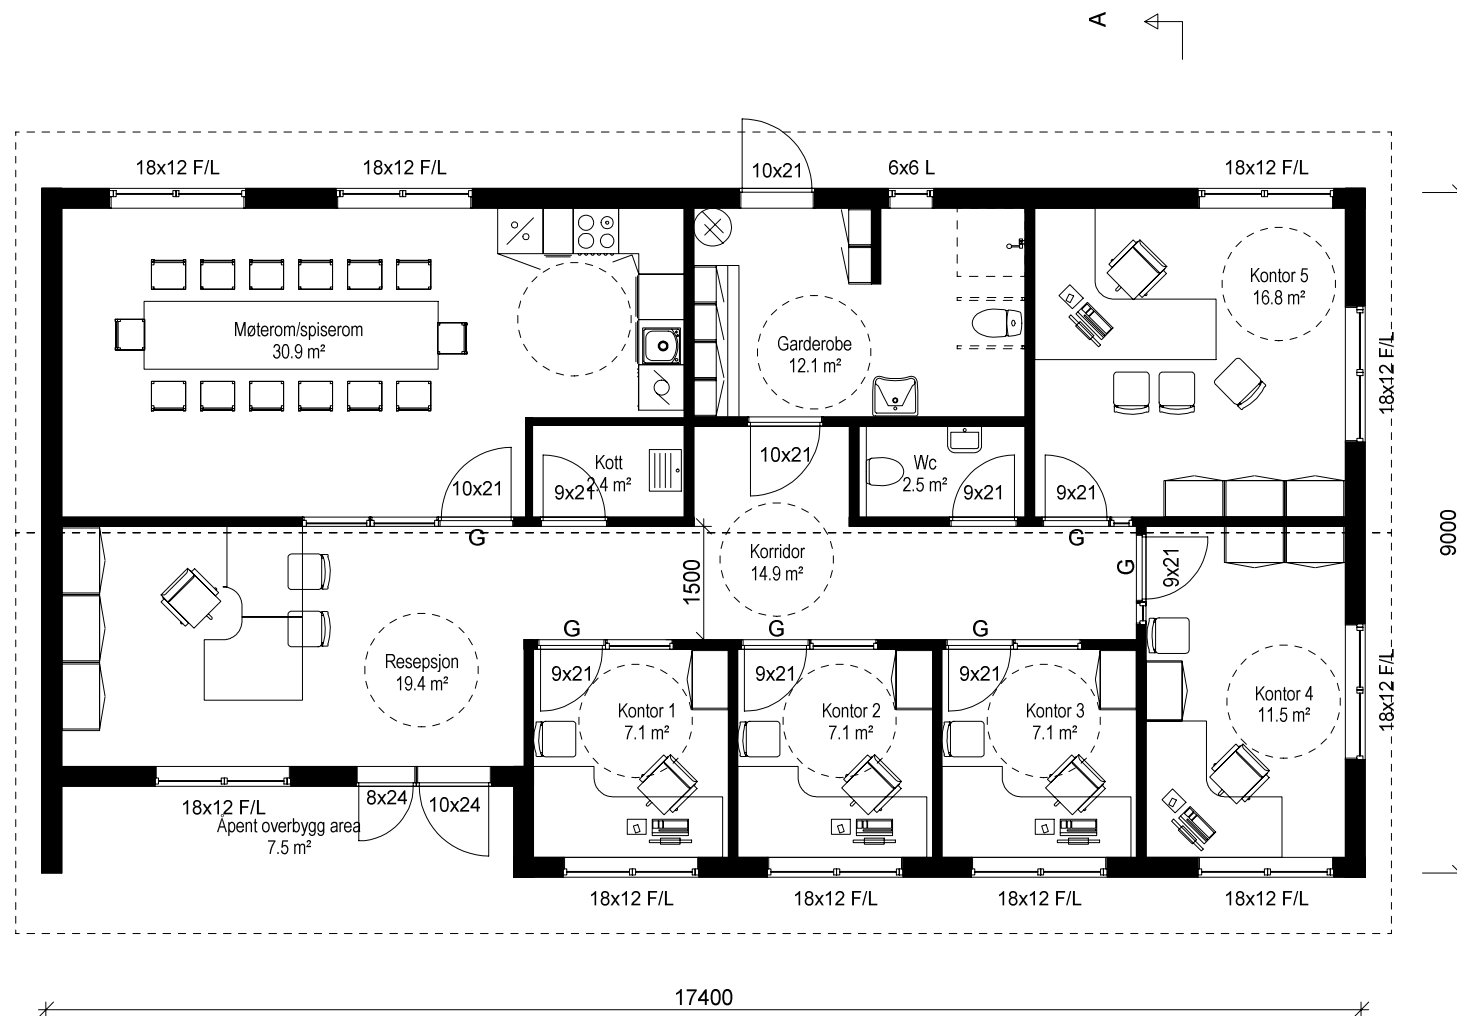


BRA (Innvendig areal) 138.2 m²
 BYA (Fotavtrykk) 159.5 m²

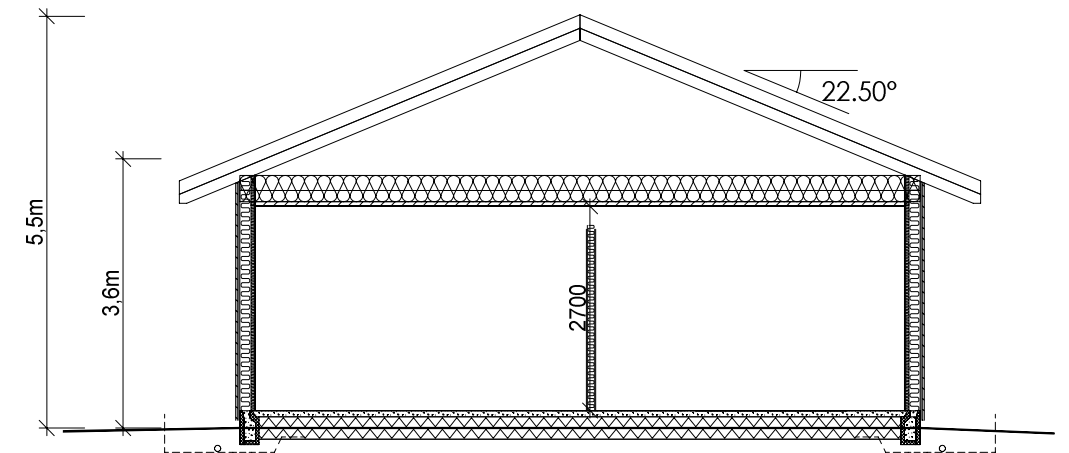

Tiltakshaver: Rune Ulvatn
 Byggeplass: _____
 Kommune: Radøy
 Gnr: 45 Bnr: 230 Mål: 1 : 50
 Plan og snitt

Dato: 10.09.2018
 Tegn: _____
 Prosjekt nr.: _____
 Tegn.nr: 501
Ulvatn kontorbygg

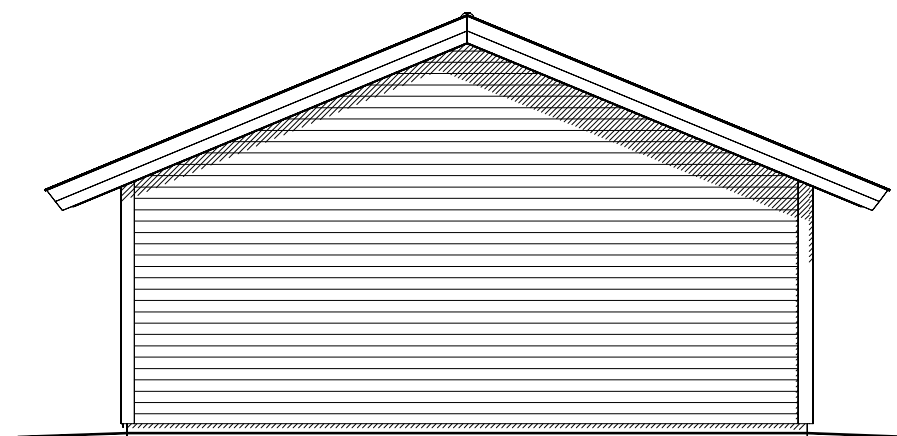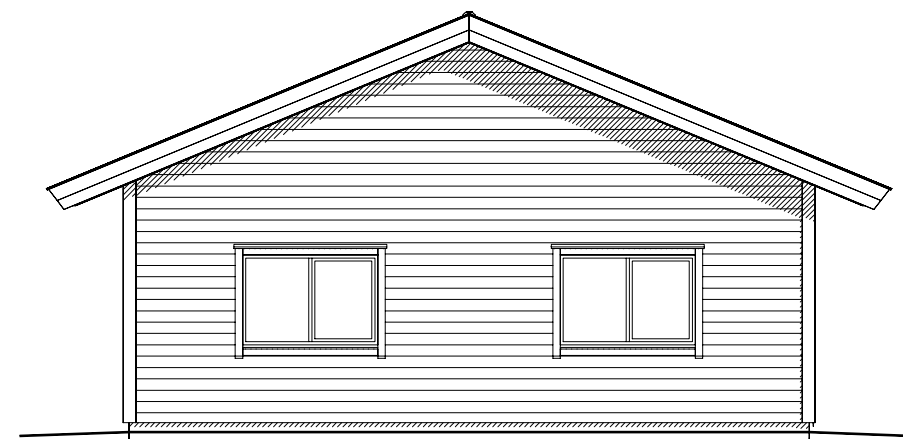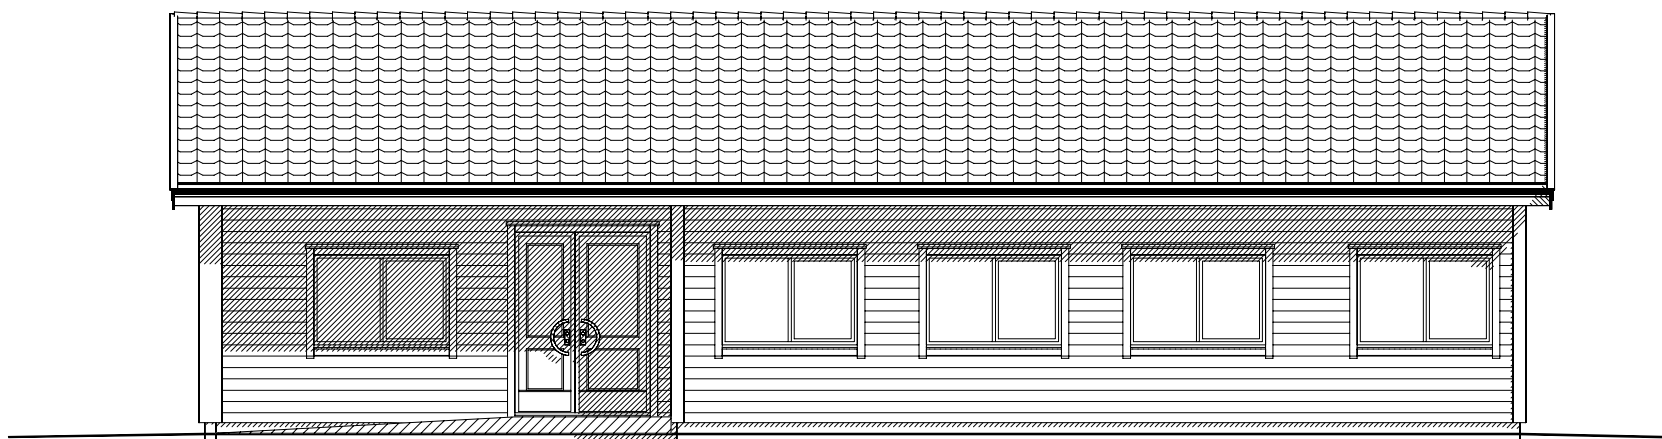

Tiltakshaver: **Rune Ulvatn**

Byggeplass: _____

Kommune: **Radøy**

Gnr: 45 Bnr: 230 Mål: 1 : 100

Fasader

Dato: 14.09.2018

Tegn:

Prosjekt nr.:

Tegn.nr: 502

Ulvatn kontorbygg

Vedlegg F

Radøy Kommune
Avd. Byggesak

Deres Referanse :
18/2639 – 19/2284

Søknad om ferdigattest ved GBNR. 45/231, Radøy Kommune – Kontorbygg.

Det søkes herved om ferdigattest ved gbnr. 45/231 i Radøy kommune. Tiltakshaver er Entreprenør Rune Ulvatn AS. Tiltaket består i oppføring av nytt kontorbygg. Byggetillatelse ble gitt 26.02.2019

Det er innhentet samsvarserklæring fra utførende foretak. De har bekreftet at det ikke gjenstår arbeider som er til hinder for ferdigattest. Gjennomføringsplan er oppdatert og vedlagt.

Innmålingsdata ligger som vedlegg Q med tilhørende innmålingskoordinater i kof-fil.

Dersom dere ønsker ytterligere informasjon vedrørende saken, ta gjerne kontakt på telefon eller e-post for raskt svar.

Gjennomføringsplan

Etendom/ byggested	Gnr. 45	Bnr. 231	Festestr.	Seksjonsnr.	Bygn.nr.	Kommune Radøy	Adresse Toskavegen 210	Dato 29.11.19	Signatur, ansv. søker <i>Daniel Ulvath</i>	Positr. 5936	Poststed Manger
-----------------------	------------	-------------	-----------	-------------	----------	------------------	---------------------------	------------------	---	-----------------	--------------------

Beskrivelse av fagområde, ansvarsområde, tiltaksklasse (i hhv. prosjektering, utførelse og kontroll)		Tiltaks-klasse		Foretakets navn og org.nr.		Kryss for planlagt samsvareklæring / kontrollerkjøring erstattes med dato når denne foreligger					Sett kryss når arbeidet innen ansvarsområdet er avsluttet	
(1)	(2)	(3)	(4)	(5)	(6)	(7)	(8)	(9)				
SØK	Ansvarlig Søker	1	Bev - 818679262	<input type="checkbox"/>	<input checked="" type="checkbox"/>	<input type="checkbox"/>	<input type="checkbox"/>	<input type="checkbox"/>	<input type="checkbox"/>	<input type="checkbox"/>	<input type="checkbox"/>	<input type="checkbox"/>
PRO	Akitektonisk utforming og brukbarhet	1	Bev - 818679262	<input type="checkbox"/>	<input checked="" type="checkbox"/>	08.11.18	<input type="checkbox"/>	<input type="checkbox"/>	<input type="checkbox"/>	<input type="checkbox"/>	<input type="checkbox"/>	<input checked="" type="checkbox"/>
PRO	Prosjektering av stikningsdata	1	Entr. Rune Ulvatn AS - 853167452	<input type="checkbox"/>	<input checked="" type="checkbox"/>	07.11.18	<input type="checkbox"/>	<input type="checkbox"/>	<input type="checkbox"/>	<input type="checkbox"/>	<input type="checkbox"/>	<input checked="" type="checkbox"/>
PRO	Grunnarbeid	1	Entr. Rune Ulvatn AS - 853167452	<input type="checkbox"/>	<input checked="" type="checkbox"/>	16.10.18	<input type="checkbox"/>	<input type="checkbox"/>	<input type="checkbox"/>	<input type="checkbox"/>	<input type="checkbox"/>	<input checked="" type="checkbox"/>
PRO	Betongarbeid og radonsikring	1	Entr. Rune Ulvatn AS - 853167452	<input type="checkbox"/>	<input checked="" type="checkbox"/>	16.10.18	<input type="checkbox"/>	<input type="checkbox"/>	<input type="checkbox"/>	<input type="checkbox"/>	<input type="checkbox"/>	<input checked="" type="checkbox"/>
PRO	Tømmerarbeid	1	Bev - 818679262	<input type="checkbox"/>	<input checked="" type="checkbox"/>	08.11.18	<input type="checkbox"/>	<input type="checkbox"/>	<input type="checkbox"/>	<input type="checkbox"/>	<input type="checkbox"/>	<input checked="" type="checkbox"/>
PRO	Rørleggerarbeid	1	Hole VVS AS - 987664282	<input type="checkbox"/>	<input checked="" type="checkbox"/>	08.11.18	<input type="checkbox"/>	<input type="checkbox"/>	<input type="checkbox"/>	<input type="checkbox"/>	<input type="checkbox"/>	<input checked="" type="checkbox"/>
PRO	Våtrom	1	Bev - 818679262	<input type="checkbox"/>	<input checked="" type="checkbox"/>	08.11.18	<input type="checkbox"/>	<input type="checkbox"/>	<input type="checkbox"/>	<input type="checkbox"/>	<input type="checkbox"/>	<input checked="" type="checkbox"/>
PRO	Ventilasjon	2	Bergen Air AS Org.987664282	<input type="checkbox"/>	<input checked="" type="checkbox"/>	08.11.18	<input type="checkbox"/>	<input type="checkbox"/>	<input type="checkbox"/>	<input type="checkbox"/>	<input type="checkbox"/>	<input checked="" type="checkbox"/>
UTF		-		<input type="checkbox"/>	<input type="checkbox"/>		<input type="checkbox"/>	<input type="checkbox"/>	<input type="checkbox"/>	<input type="checkbox"/>	<input type="checkbox"/>	<input type="checkbox"/>
UTF	Utsikking av tiltak, innmåling	1	Entr. Rune Ulvatn AS - 853167452	<input type="checkbox"/>	<input checked="" type="checkbox"/>	28.11.19	<input type="checkbox"/>	<input checked="" type="checkbox"/>	<input type="checkbox"/>	<input type="checkbox"/>	<input type="checkbox"/>	<input checked="" type="checkbox"/>
UTF	Grunnarbeid	1	Entr. Rune Ulvatn AS - 853167452	<input type="checkbox"/>	<input checked="" type="checkbox"/>	28.11.19	<input type="checkbox"/>	<input checked="" type="checkbox"/>	<input type="checkbox"/>	<input type="checkbox"/>	<input type="checkbox"/>	<input checked="" type="checkbox"/>
UTF	Betongarbeid og radonsikring	1	Entr. Rune Ulvatn AS - 853167452	<input type="checkbox"/>	<input checked="" type="checkbox"/>	28.11.19	<input type="checkbox"/>	<input checked="" type="checkbox"/>	<input type="checkbox"/>	<input type="checkbox"/>	<input type="checkbox"/>	<input checked="" type="checkbox"/>
UTF	Tømmerarbeid	1	Bev - 818679262	<input type="checkbox"/>	<input checked="" type="checkbox"/>	29.11.19	<input type="checkbox"/>	<input checked="" type="checkbox"/>	<input type="checkbox"/>	<input type="checkbox"/>	<input type="checkbox"/>	<input checked="" type="checkbox"/>
UTF	Rørleggerarbeid	1	Hole VVS AS - 987664282	<input type="checkbox"/>	<input checked="" type="checkbox"/>	29.11.19	<input type="checkbox"/>	<input checked="" type="checkbox"/>	<input type="checkbox"/>	<input type="checkbox"/>	<input type="checkbox"/>	<input checked="" type="checkbox"/>
UTF	Våtrom	1	Bev - 818679262	<input type="checkbox"/>	<input checked="" type="checkbox"/>	29.11.19	<input type="checkbox"/>	<input checked="" type="checkbox"/>	<input type="checkbox"/>	<input type="checkbox"/>	<input type="checkbox"/>	<input checked="" type="checkbox"/>
UTF	Ventilasjon	2	Bergen Air AS Org.987664282	<input type="checkbox"/>	<input checked="" type="checkbox"/>	24.11.19	<input type="checkbox"/>	<input checked="" type="checkbox"/>	<input type="checkbox"/>	<input type="checkbox"/>	<input type="checkbox"/>	<input checked="" type="checkbox"/>
KONTROLL	UK Våtrom	1	R.H Taksering AS - 912080935	<input type="checkbox"/>	<input checked="" type="checkbox"/>	29.11.19	<input type="checkbox"/>	<input checked="" type="checkbox"/>	<input type="checkbox"/>	<input type="checkbox"/>	<input type="checkbox"/>	<input checked="" type="checkbox"/>
KONTROLL	UK Lufttetthet	1	R.H Taksering AS - 912080935	<input type="checkbox"/>	<input checked="" type="checkbox"/>	29.11.19	<input type="checkbox"/>	<input checked="" type="checkbox"/>	<input type="checkbox"/>	<input type="checkbox"/>	<input type="checkbox"/>	<input checked="" type="checkbox"/>

6729190


6729180

6729170


281750

281760

281770

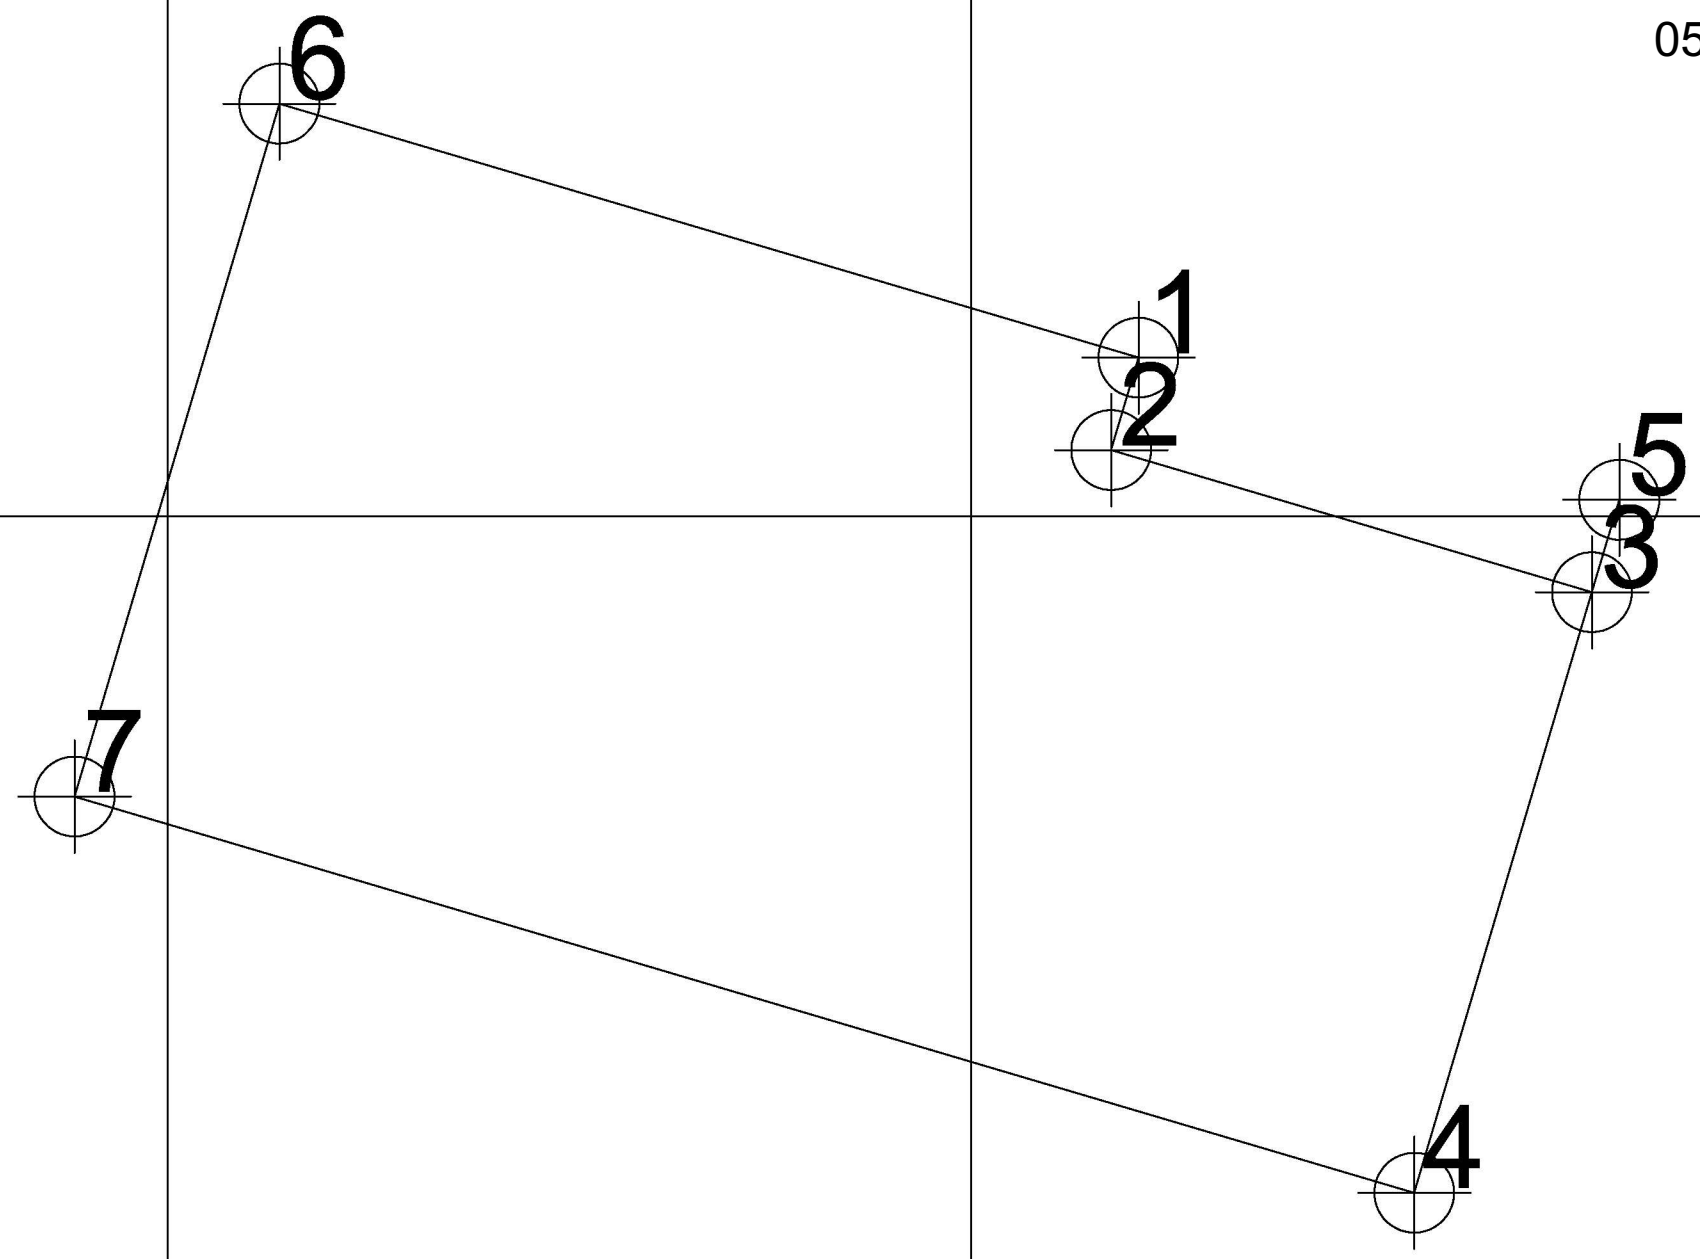

- 05 1
- 05 2
- 05 3
- 05 4
- 05 5
- 05 6
- 05 7

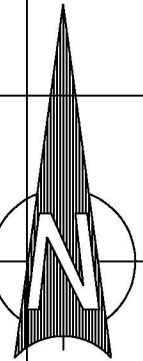

6729181.978	281762.088	2.001
6729180.827	281761.748	2.002
6729179.056	281767.736	1.998
6729171.575	281765.523	1.998
6729180.208	281768.077	2.001
6729185.142	281751.389	2.000
6729176.511	281748.838	2.002

001 Skisse 28.11.2019 JD

Johannes Dale
Toskavegen 210
5936 Manger

Dato	Konstr./tegnet	Godkjent	Målestokk	
			1:100	

Plantegning
Skisse av innmåltepunkter, kontrobygg
Gnr 45 Bnr 231

Erstattet av: **913**

Henvening: Beregning: Entreprenør Rуне Ulvatn AS