

UNDERETASJEPLAN M/GARASJE




DATA DESIGN SYSTEM

Prosjekt	BOLIG M/GARASJE - EGEN TYPE	Prosjekt ID:	08-224
Tegning vedr:	UNDERETASJEPLAN <b>FØR TILTAK</b>	Tegnning:	502
Tiltakshaver:	VIBEKE & TORMOD GRINDHEIM	Målestokk:	1:100
Byggested:	RADØY Gnr.: 33 Bnr.: 173	Dato:	23.02.09
Arkitekt:	BYGGER'N VEST HIBA AS - 5003 BERGEN	Tegnet av:	EN
Leverandør:	STEVNEBØ BYGGEVARE AS - 5937 BØVÅGEN		



**HIBA HUS**

© Tegningen er beskyttet iht. lov om opphavsrett.

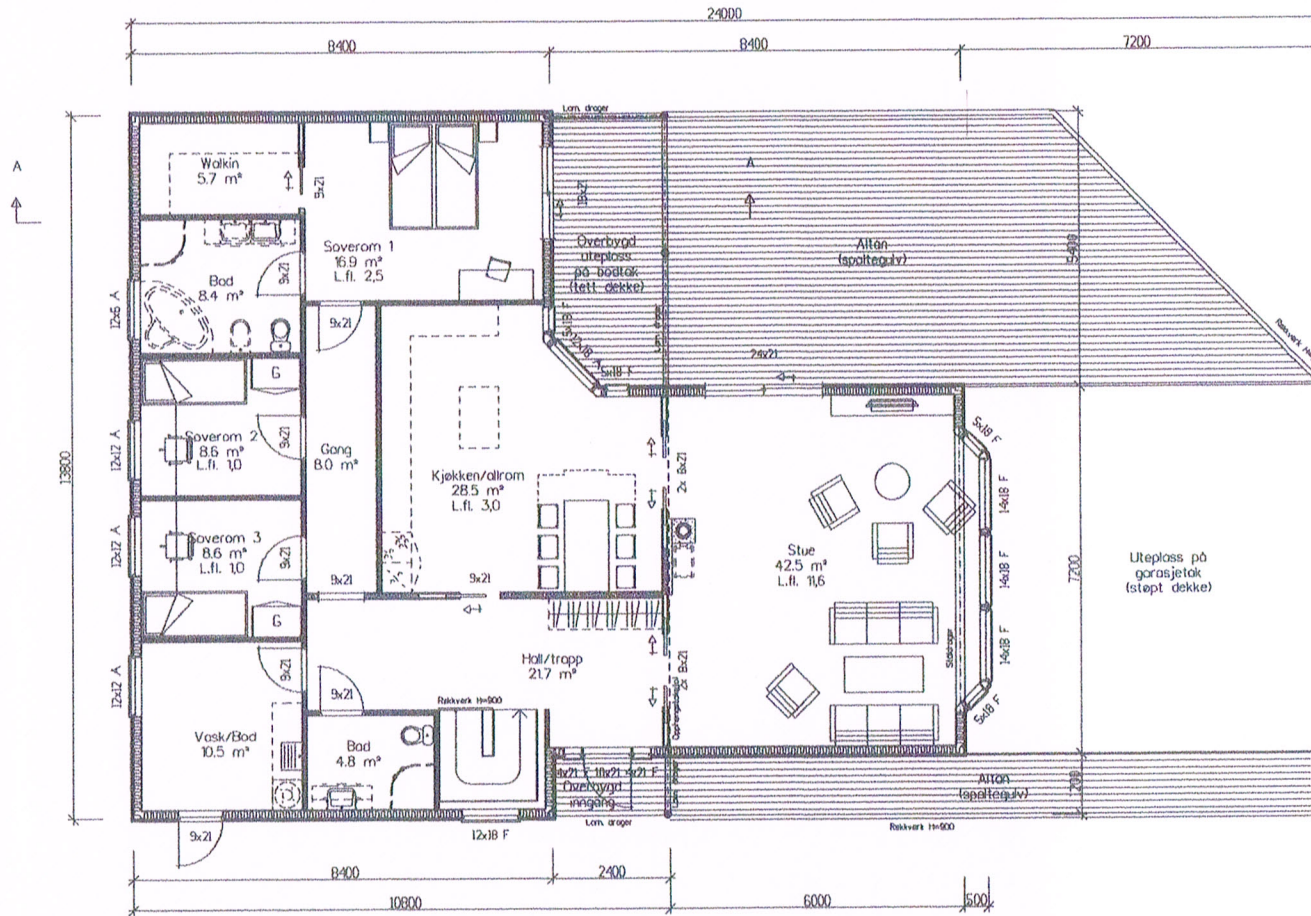

HOVEDTASJEPLAN


Bebyggt areal BYA=316,7m<sup>2</sup>


	BRA
Undertegning	70,80
Hovedplan	169,80
Sum 1 m <sup>2</sup>	240,60

+ Garasje 47,6m<sup>2</sup>


Prosjekt	BOLIG M/GARASJE - EGEN TYPE	Prosjekt ID	08-224
Tegning vedr.	HOVEDTASJEPLAN <b>F&amp;R TILTAK</b>	Tegning	501
Tilleggsnavn	VIBEKE & TORMOD GRINDHEIM	Målestokk	1:100
Byggested	RADØY Gnr.: 33 Bnr.: 173	Dato	23.02.09
Arkitekt	BYGGER'N VEST HIBA AS - 5003 BERGEN TLF. 4006375 - FAKS 5532100	Tegnet av	EN
Leverandør	STEVNEBØ BYGGEVARE AS - 5937 BØVÅGEN TLF. 56349460 - FAKS 56349461		

© Tegning er beskyttet i.h.t. lov om opphavsrett.

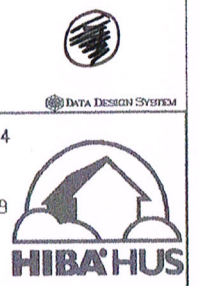

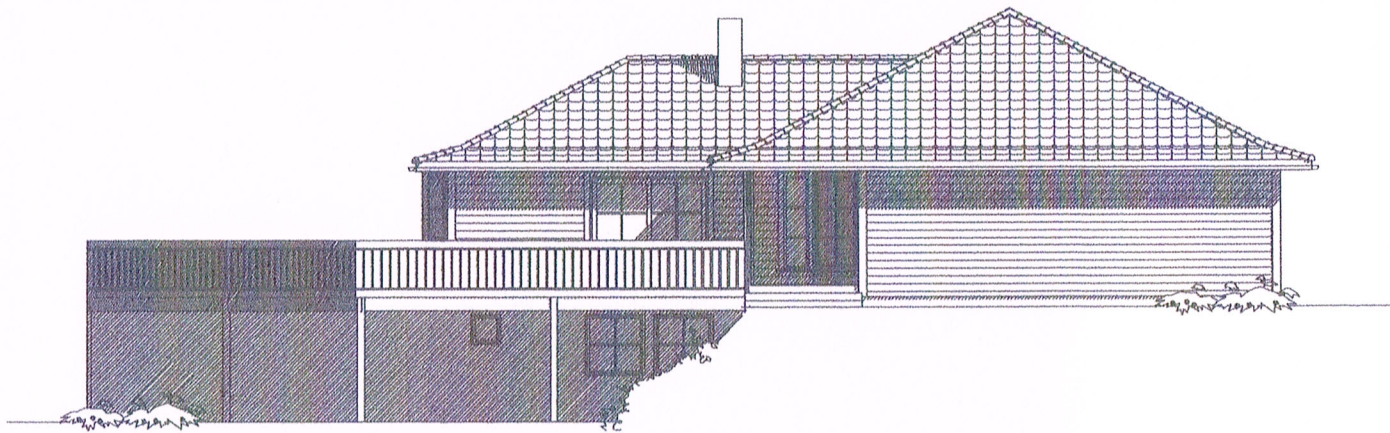


FASADE MOT ØST

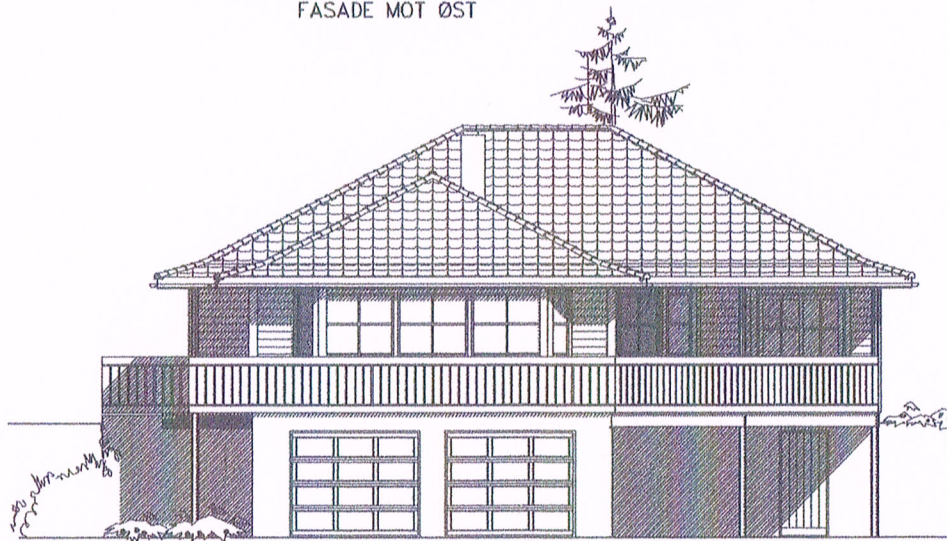



FASADE MOT SØR

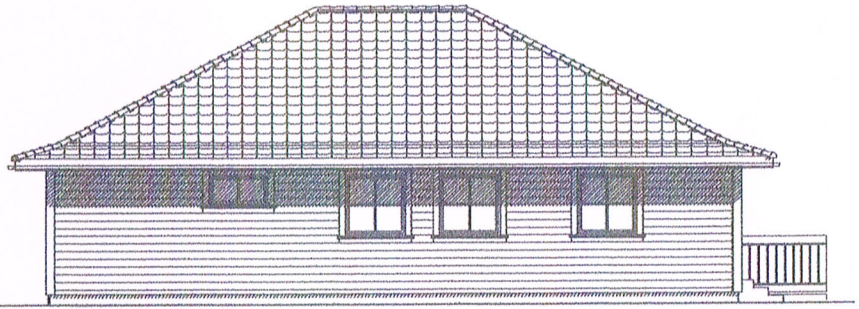
NB! Terrenglinjer på fasadetegningene er kun anbefaling til ferdig planert terreng. Terrengtilpassning i forhold til eksisterende terreng vil fremgå på eget situasjonsplan med tilhørende profilletegning ikke prosjektert av Byggerh Vest Hiba AS!



FASADE MOT NORD

Prosjekt:	BOLIG M/GARASJE - EGEN TYPE	Prosjekt ID:	08-224
Tegning vedr.:	FASADER <b>Før TILTAK</b>	Tegnr.:	504
Tiltektshaver:	VIBEKE & TORMOD GRINDHEIM	Målestokk:	1:100
Byggested:	RADØY Gnr.: 33 Bnr.: 173	Dato:	23.02.09
Arkitekt:	BYGGER'N VEST HIBA AS - 5003 BERGEN	Tegnet av:	EN
Leverandør:	STEVNEBØ BYGGEVARE AS - 5937 BØVÅGEN		

  
  
© Tegningen er beskyttet. Det lov og opphavsrett.

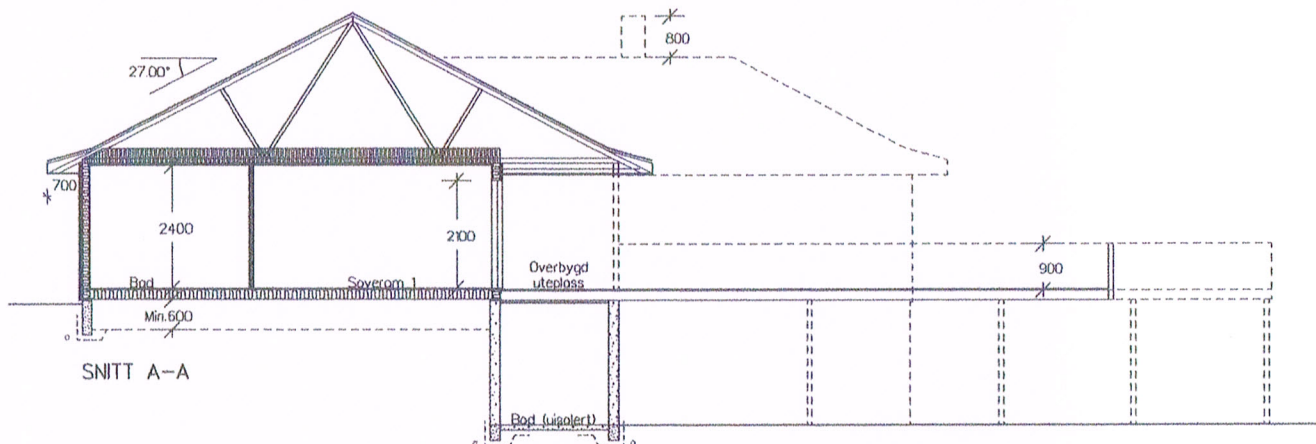

SNITT A-A



FASADE MOT VEST


NEB: Terrenglinjer på fasadetegningene er kun anbefaling til ferdig planert terreng. Terrengtilpassing i forhold til eksisterende terreng vil fremgå på eget situasjonsplan med tilhørende profiltегning (ikke prosjektert av Bygger'n Vest Hbo AS).



DATA DESIGN SYSTEM

Prosjekt:	BOLIG M/GARASJE - EGEN TYPE		Prosjekt ID:	08-224
Tegning vedr:	SNITT, FASADE	<b>F4R TILTAK</b>	Tegn nr:	503
Tiltakshaver:	VIBEKE & TORMOD GRINDHEIM		Målestokk:	1:100
Byggested:	RADØY	Gnr.: 33 Bnr.: 173	Dato:	23.02.09
Arkitekt:	BYGGER'N VEST HIBA AS - 5003 BERGEN		Tegnet av:	EN
Leverandør:	STEVNEBØ BYGGEVARE AS - 5937 BØVÅGEN			



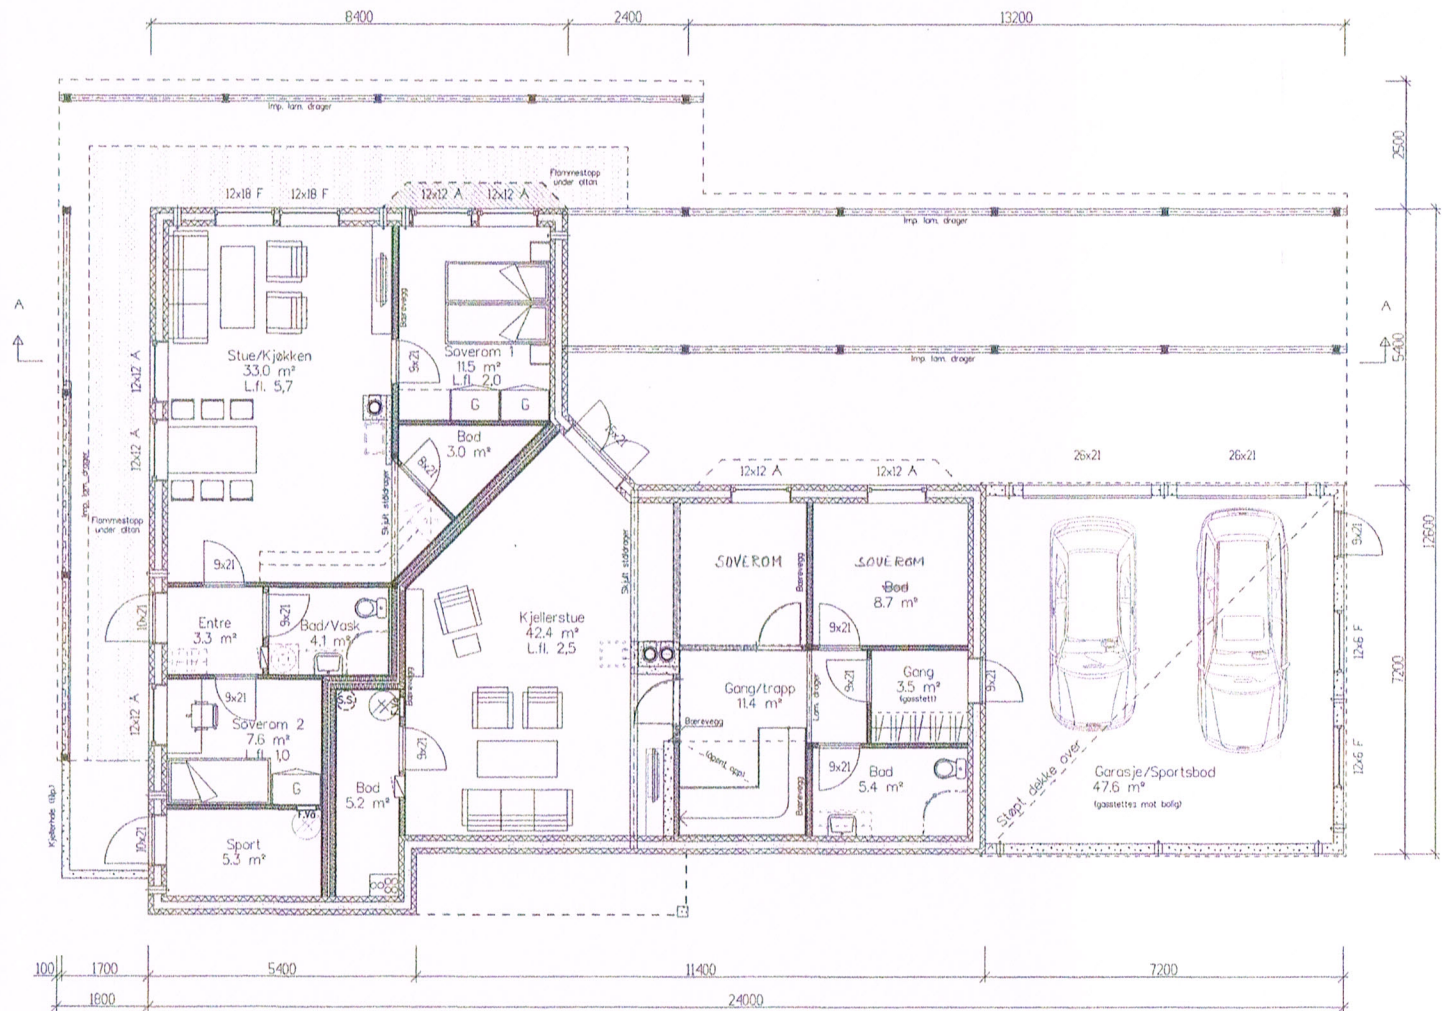

UNDERETASJEPLAN M/UTLEIELEILIGHET OG GARASJE

Det må søkes om dispensasjon fra TEK § 8-35 vedr. lysmø for kjellerstue.

Dagslysfaktor for soverom 2 (TEK § 8-35) er beregnet ut fra NEI 421626 fig. 231

EGEN TYPE  
TEK 97


- 04 03.05.2012 HCJ Oppd. ihht. arb.tegn. 03.05.2012
- 03 27.02.2012 EN Utleieleilighet, mm
- 02 01.07.2011 RS Korr. Inv. trapp og omproj. underetasjeplan
- 01 24.11.2009 EN Div. endringer

DATA DESIGN SYSTEM

Prosjekt:	BOLIG M/UTLEIELEILIGHET OG GARASJE - EGEN TYPE	Prosjekt ID:	08-224
Tegning vedr.:	UNDERETASJEPLAN <i>ETTER TILTAK</i>	Tegnning:	502
Tiltakshaver:	TORMOD GRINDHEIM	Målestokk:	1:100
Byggested:	RADØY Gnr. 33 Bnr. 173	Dato:	23.02.2009
Arkitekt:	E.A. SMITH AS AVD. HIBA HUS - 5239 RADAL	Tegnet av:	EN
Leverandør:	STEVNEBØ BYGGEVARE AS - 5937 BØVÅGEN		



Tegningen er beskyttet i.h.t. lov om opphavsrett.

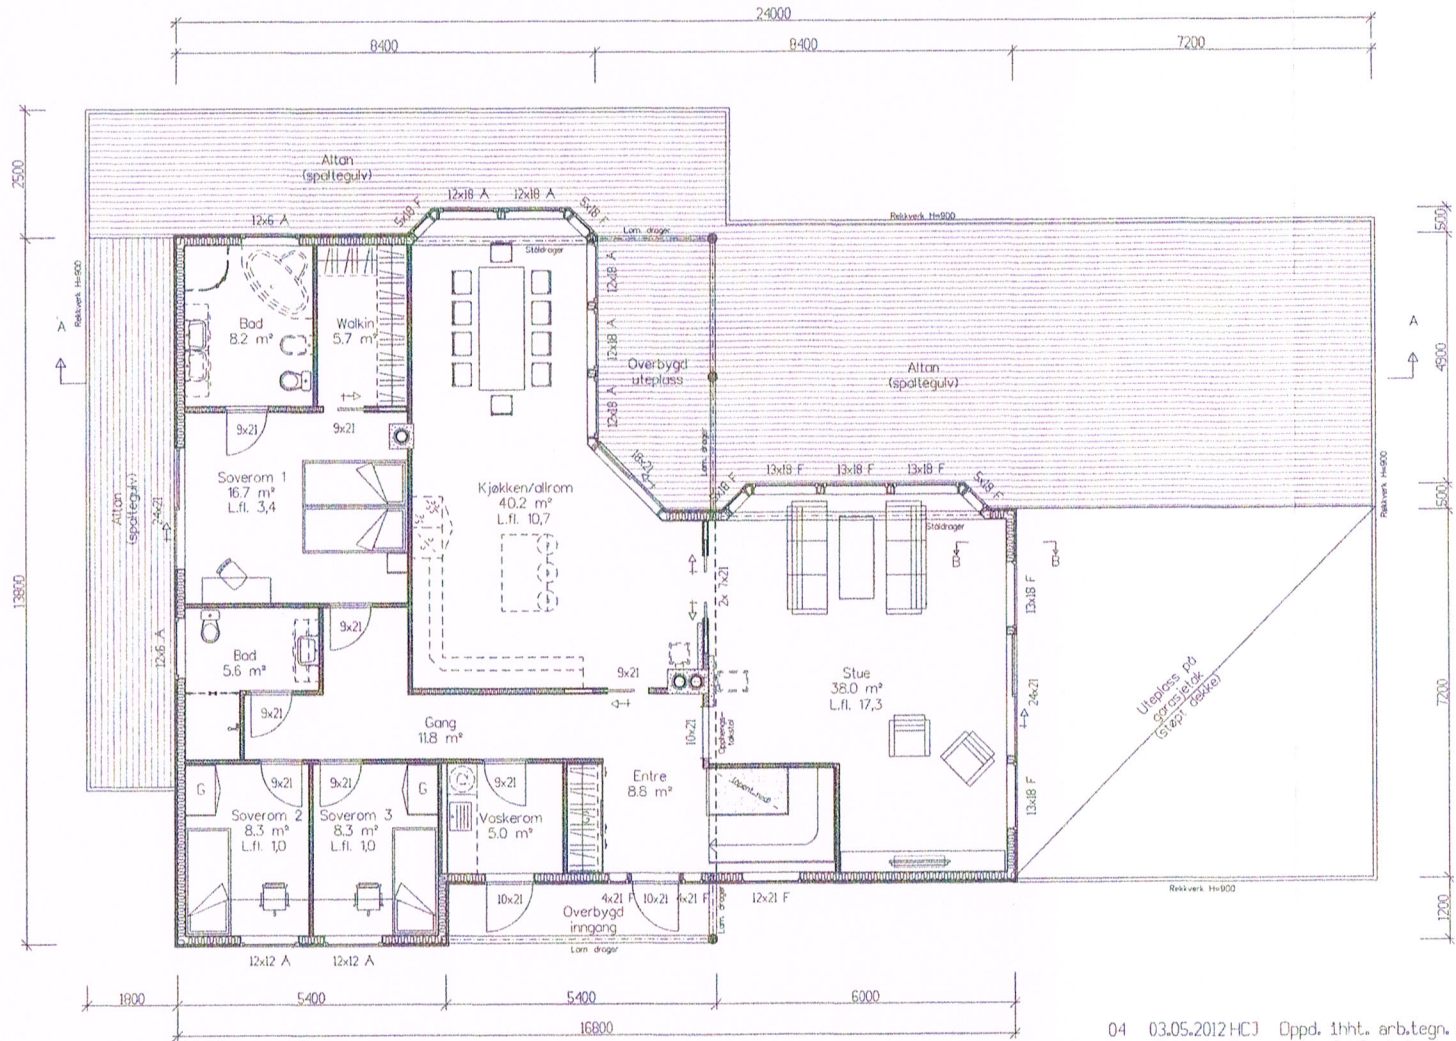

HOVEDTASJEPLAN

04 03.05.2012 HCJ Oppd. 1.hht. arb.tegn. 03.05.2012  
 03 27.02.2012 EN Utieleieilighet, mm  
 02 01.07.2011 RS Korr. Inv. trapp og anprosj. underetasjplan  
 01 24.11.2009 EN Div. endringer

EGEN TYPE  
 TEK 97


Arealberegninger i hht. NS 3940	Bruksareal BRA i m <sup>2</sup>		
	Pr. etasje	Utvendig bod/garasje	Sum BRA
Bileilighet	70.3	0.0	70.3
U. etg. plan	79.3	0.0	79.3
H. etg. plan	168.1	47.6	215.7
SUM :	247.4	47.6	295.0
BYA :	371.0	0.0	371.0

Prosjekt: BOLIG M/UTIELEIEILIGHET OG GARASJE - EGEN TYPE  
 Tegning vedr.: HOVEDTASJEPLAN **ETTER TILTAK**  
 Tiltakshverr: TORMOD GRINDHEIM  
 Byggested: RADØY  
 Gnr.: 33 Bnr.: 173  
 Arkitekt: E.A. SMITH AS AVD. HIBA HUS - 5239 RADAL TLF. 4006375 - FAKS 55229590  
 Leverandør: STEVNEBØ BYGGEVARE AS - 5937 BØVÅGEN TLF. 5634940 - FAKS 56349451


Prosjekt ID: 08-224  
 Tegner: 501  
 Målestokk: 1:100  
 Dato: 23.02.2009  
 Tegner: EN

© DATA DESIGN SYSTEM




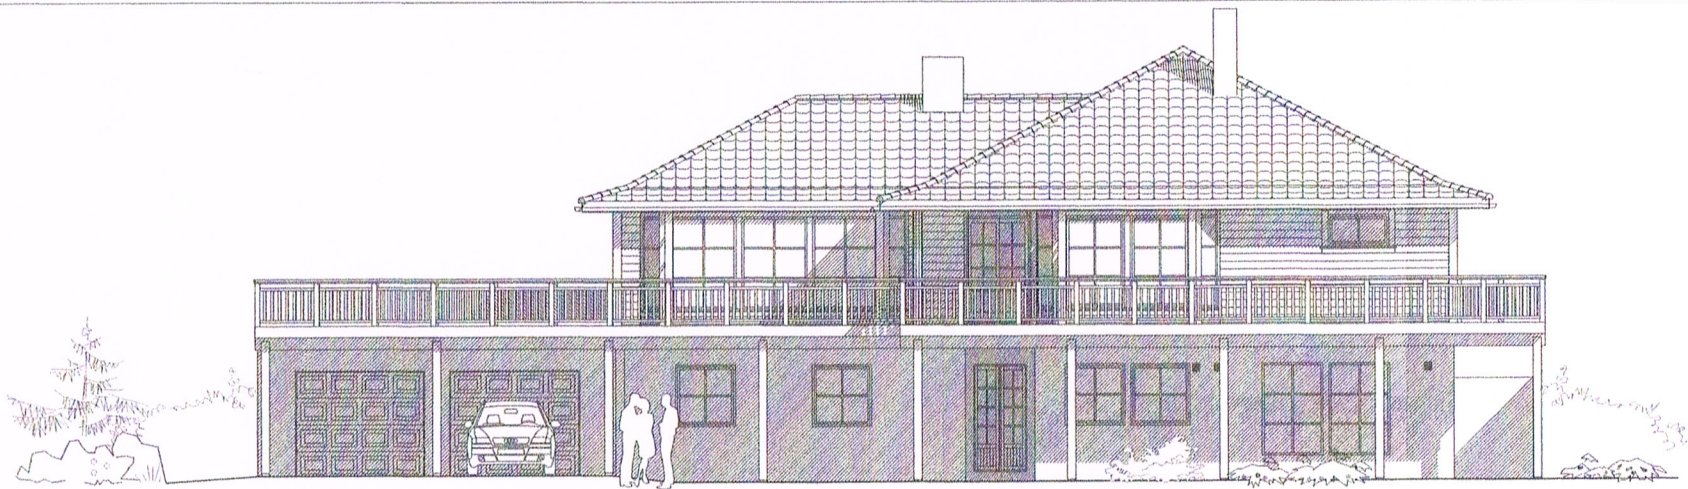

FASADE MOT ØST

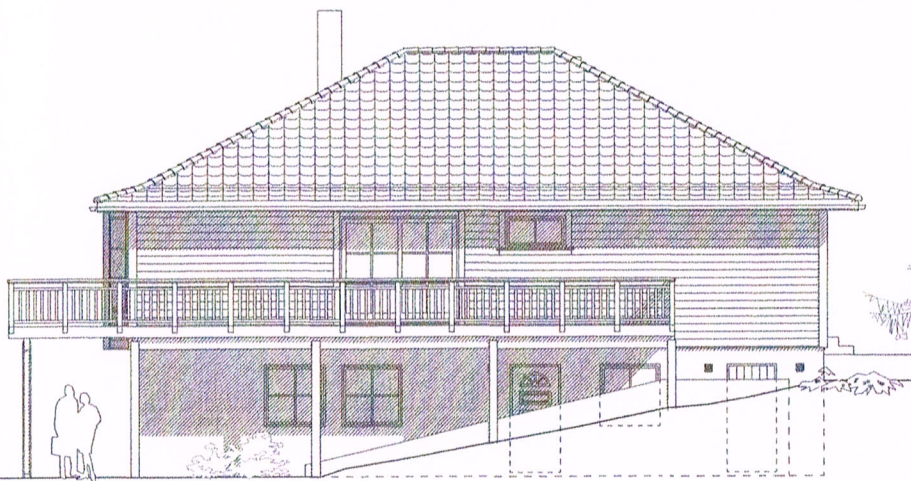

FASADE MOT NORD

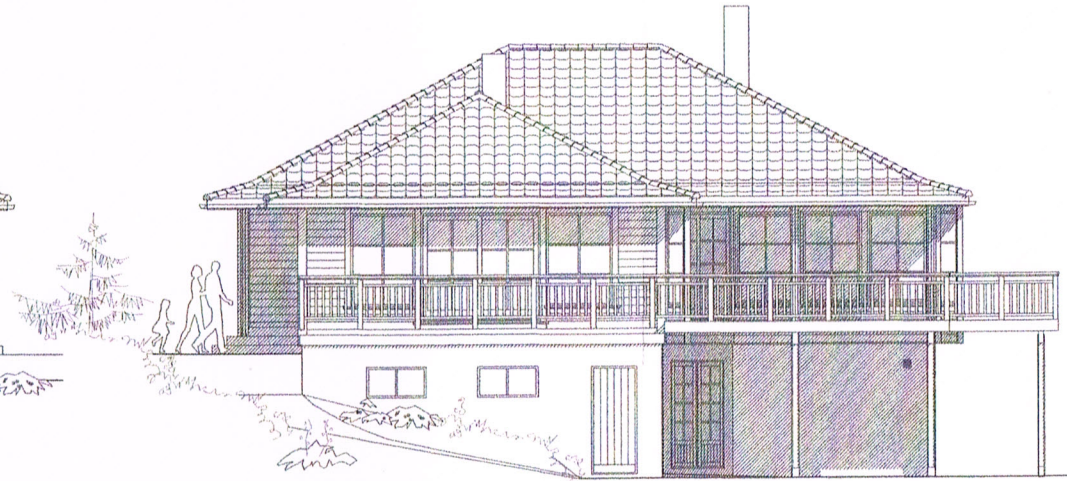

FASADE MOT SØR

04	03.05.2012 HCJ	Oppd. ihht. arb.tegn. 03.05.2012
03	27.02.2012 EN	Utleieleilighet, mm
02	01.07.2011 RS	Korr. Inv. trapp og omprosj. underetasjeflan
01	24.11.2009 EN	Div. endringer

DATA DESIGN SYSTEM


EGEN TYPE  
TEK 97

NEI! Terrenklinjer på fasadetegningene er kun anbefaling til ferdig planert terreng. Terrengtilpasning i forhold til eksisterende terreng vil fremgå på eget situasjonsplan med tilhørende profiltegn (ikke prosjektert av E.A. SMITH AS AVD. HIBA HUS).


Prosjekt:	BOLIG MUTELEIEILIGHET OG GARASJE - EGEN TYPE	Prosjekt ID: 08-224
Tegning vedr:	FASADER <b>ETTER TILTAK</b>	Tegnere: 504
Tiltakshaver:	TORMOD GRINDHEIM	Målestokk: 1:100
Byggested:	RADØY Gnr.: 33 Bnr.: 173	Dato: 23.02.2009
Arkitekt:	E.A. SMITH AS AVD. HIBA HUS - 5239 RADAL TLF. 4006375 - FAKS 55229930	Tegnet av: EN
Leverandør:	STEVNEBØ BYGGEVARE AS - 5937 BØVÅGEN TLF. 56349460 - FAKS 56349461	



© Tegningen er beskyttet. Ikkj lov om opphavsrett.

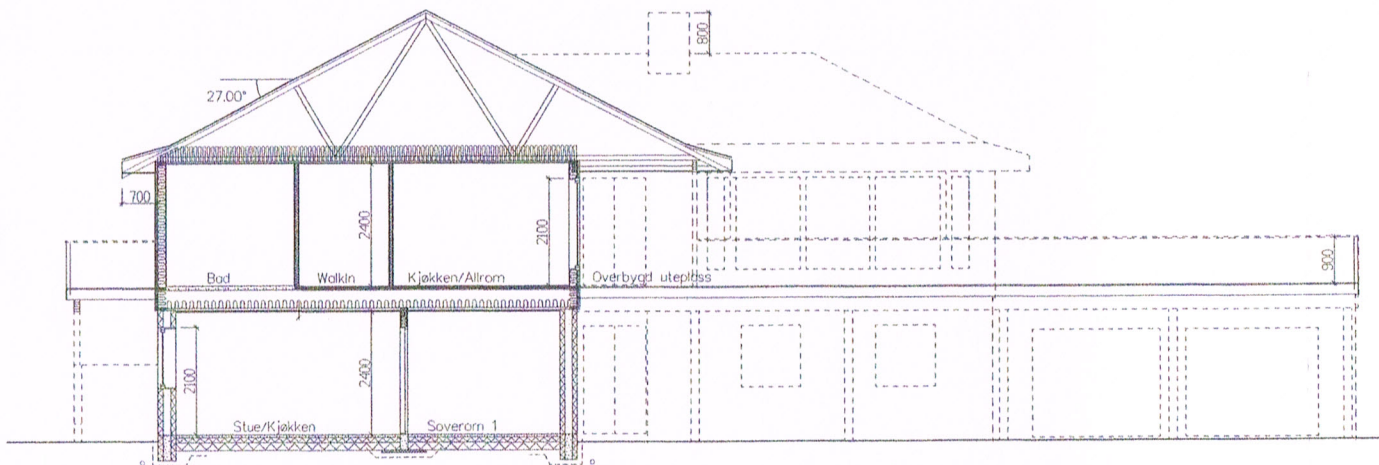

SNITT A-A

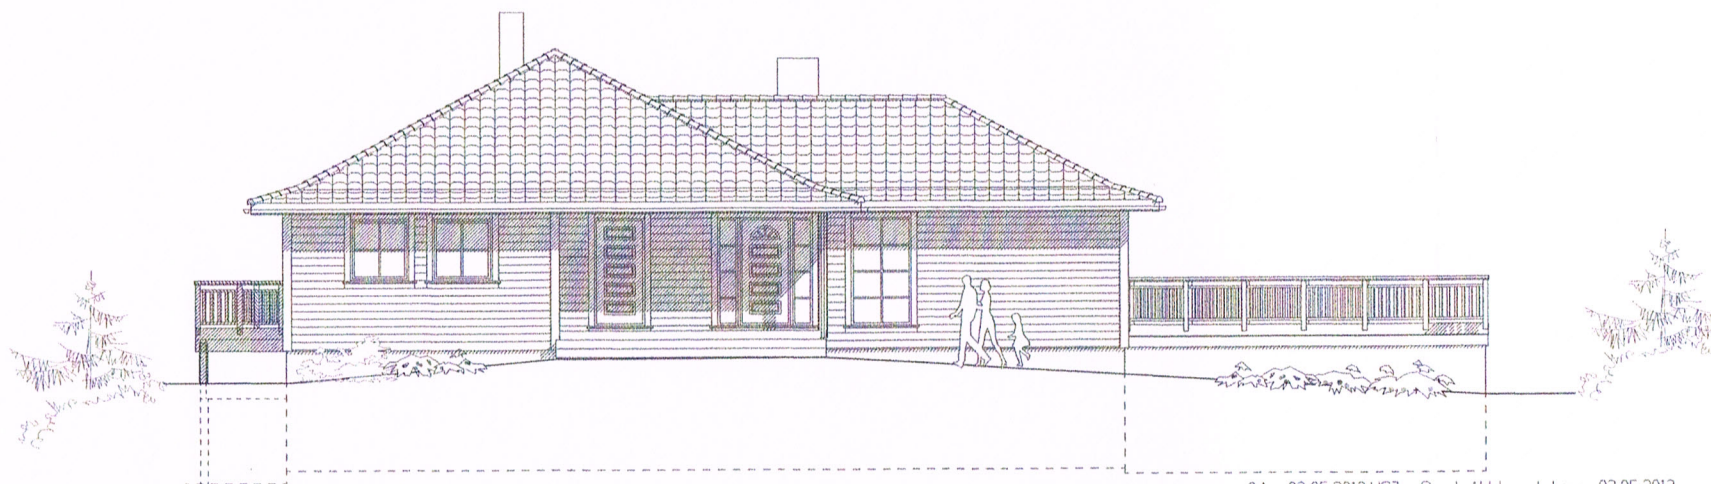

FASADE MOT VEST

- 04 03.05.2012 HCJ Oppd. ihht. arb.tegn. 03.05.2012
- 03 27.02.2012 EN Utleieleilighet, mm
- 02 01.07.2011 RS Korr. Inv. trapp og omprosj. underetasjeflan
- 01 24.11.2009 EN Div. endringer

DATA DESIGN SYSTEM

EGEN TYPE  
TEK 97

NB! Terrenmlinjer på fasadetegningene er kun anbefaling til ferdig planert terreng. Terrenntilpassing i forhold til eksisterende terreng vil fremgå på eget situasjonsplan med tilhørende profiltegning (ikke prosjektert av E.A. SMITH AS AVD. HIBA HUS).

Prosjekt:	BOLIG M/UTLEIELEILIGHET OG GARASJE - EGEN TYPE	Prosjekt ID:	08-224
Tegning vedr.:	SNITT, FASADE <b>ETTER TILBÆK</b>	Tegn.nr.:	503
Tiltakshaver:	TORMOD GRINDHEIM	Målestokk:	1:100
Byggested:	RADØY	Dato:	23.02.2009
Arkitekt:	E.A. SMITH AS AVD. HIBA HUS - 5239 RÅDAL	Tegnet av:	EN
Leverandør:	STEVNEBØ BYGGEVARE AS - 5937 BØVÅGEN	G.nr.:	33
		B.nr.:	173
		TLF.:	4006375 - FAKS 5529990
		TLF.:	56349460 - FAKS 56349461



© Tegning er beskyttet i.h.t. lov om opphavsrett.