


Bustadtomten er teikna inn som ca 1850m2

VEDLEGG 2

KART MED HØGDEKOTER OVER OMRÅDET VI YNSKER BUSTADTOMT 2 av 3

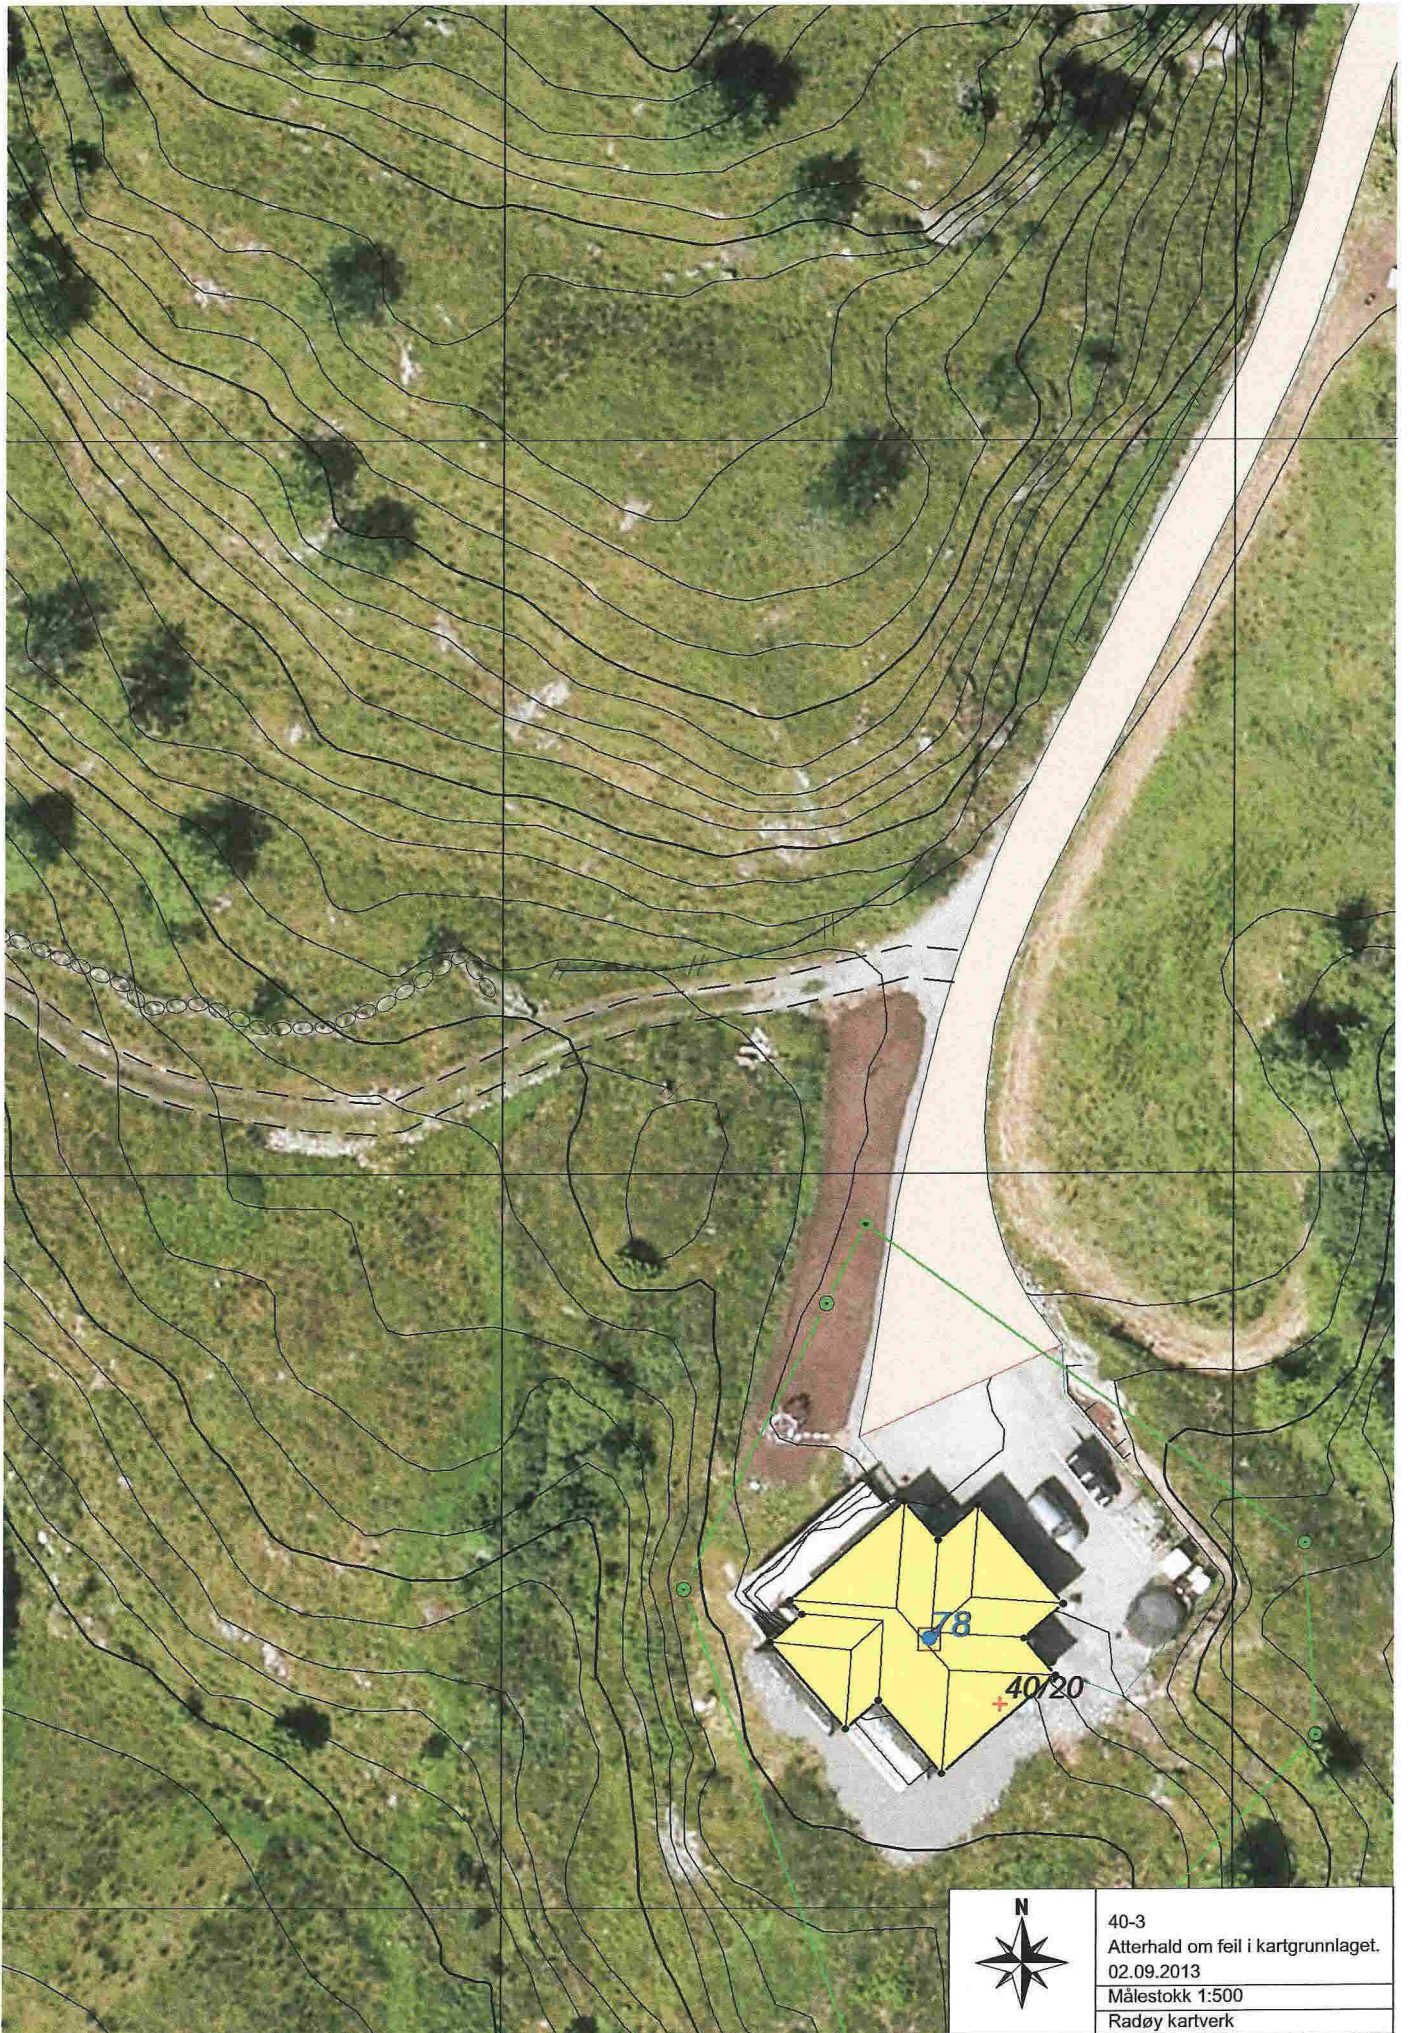

40-3
Atterhald om feil i kartgrunnet.
02.09.2013
Målestokk 1:500
Radøy kartverk

KARTET VISER HELE EIGEDOMMEN 40/3

