


Tegnsforklaring: 15-October-2014
 - lasterampe
 hevet fortau
 D1 - situasjonsplan

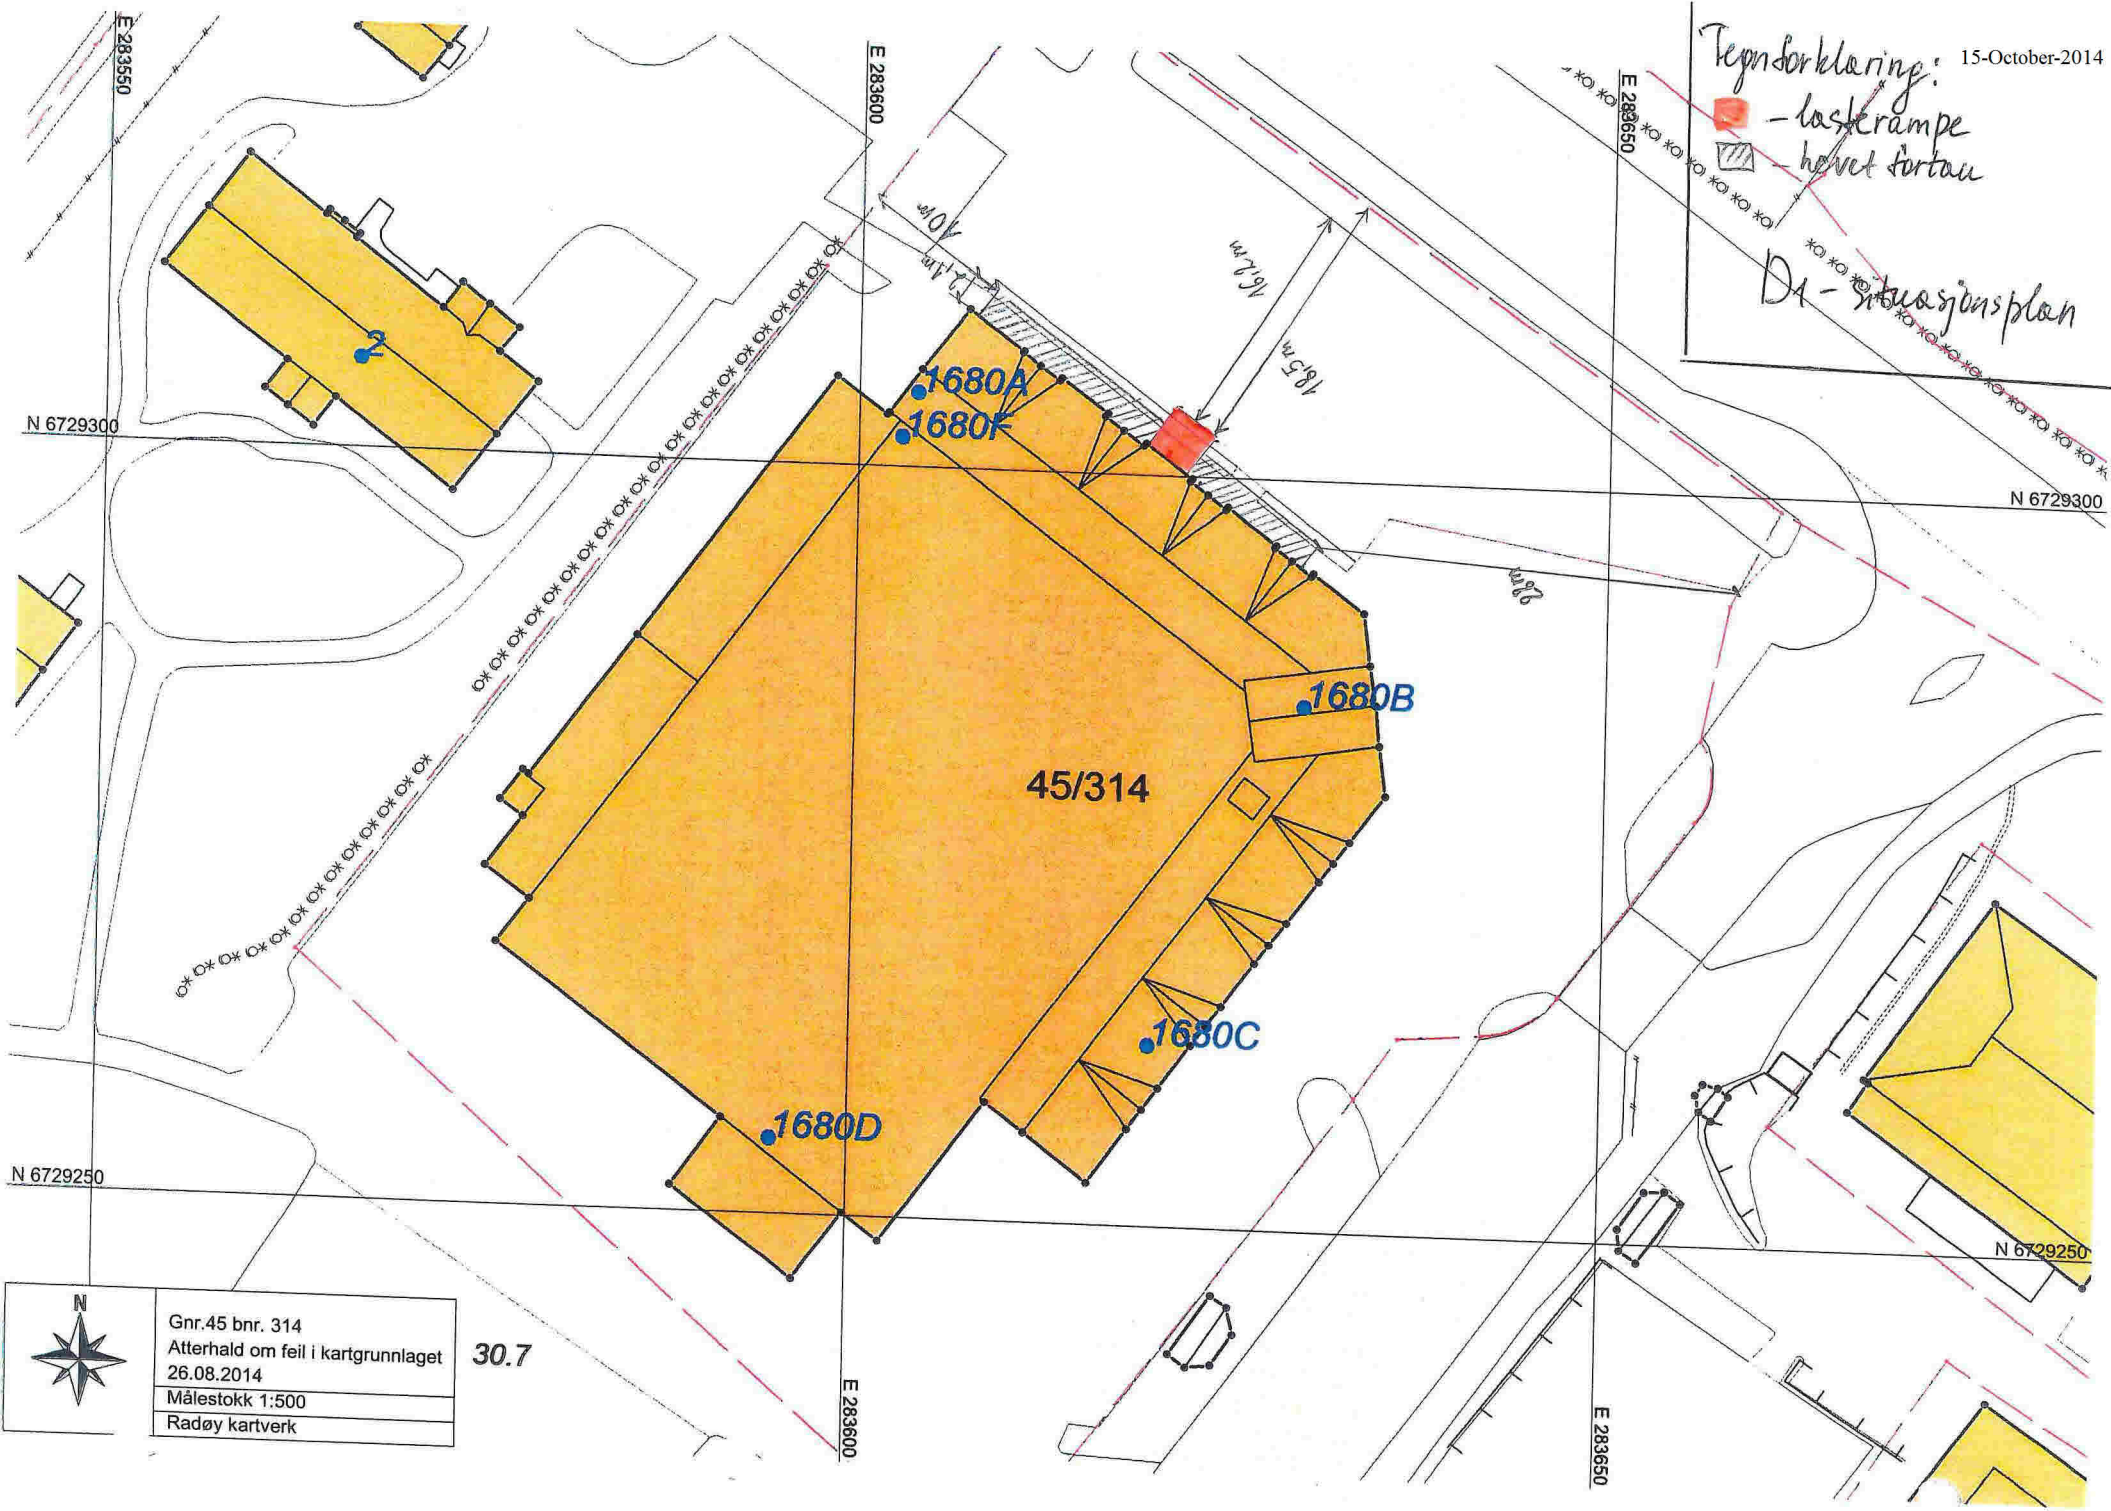

N
 Gnr.45 bnr. 314
 Atterhald om feil i kartgrunnet
 26.08.2014
 Målestokk 1:500
 Radøy kartverk

30.7