



Nodeskap i krysset Radøyvegen/Nordbøvegen i Bøvågen

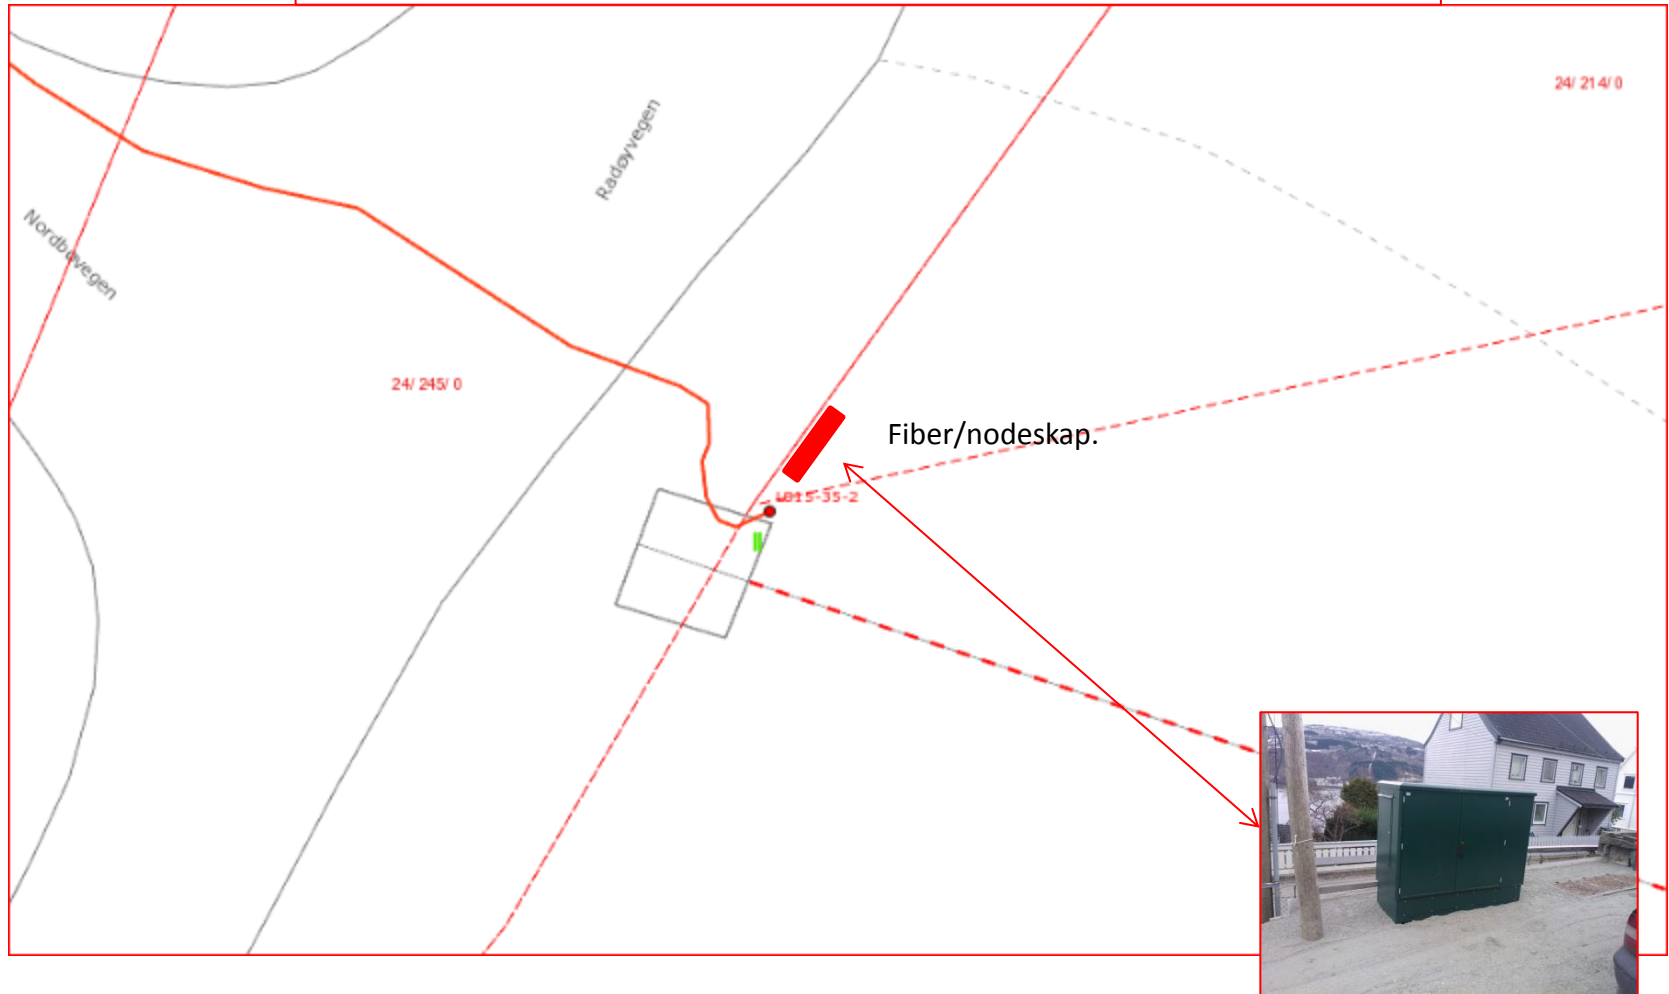

Bildet viser tilsvarende nodeskap som er satt opp i Ytre Arna.

Målsatt skapskisse

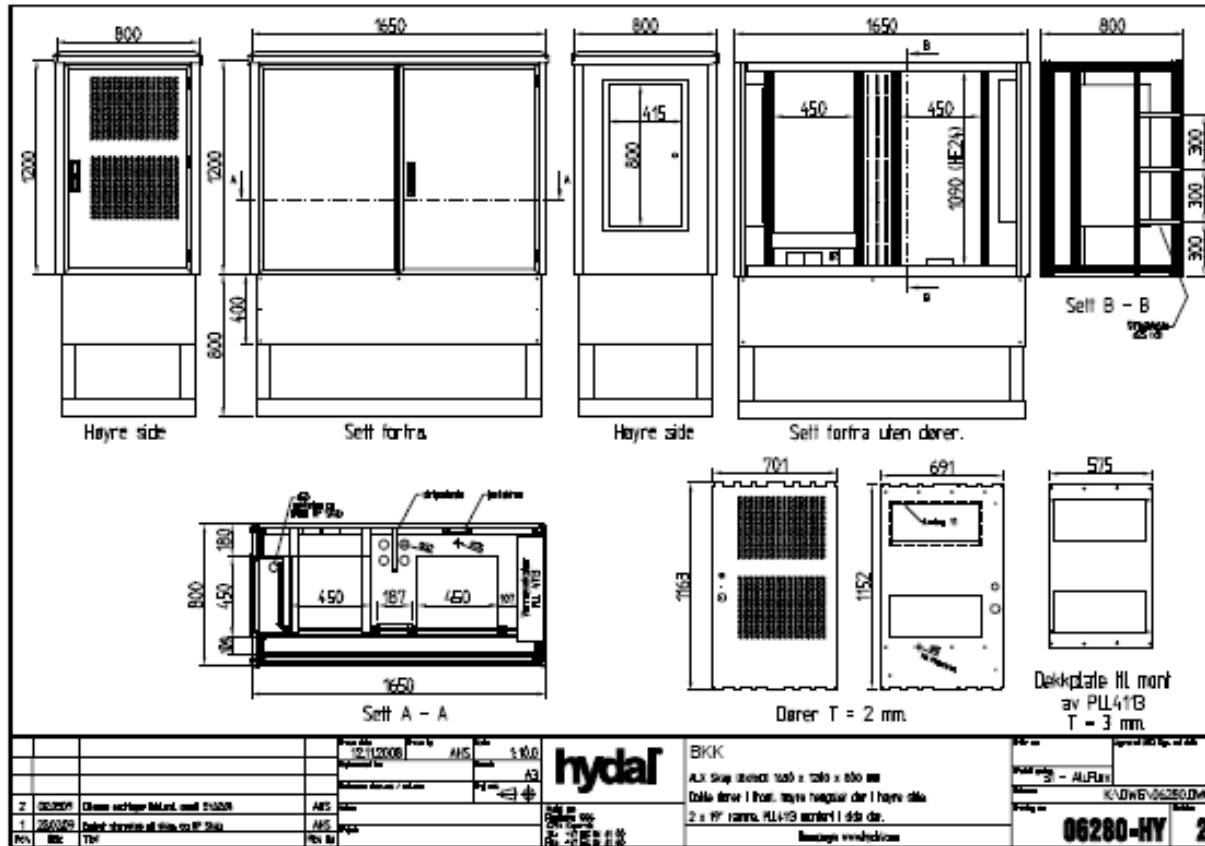

The copyright of the drawings and of all contents, which are attached to a contract, are reserved for hydal A/S. No part of this drawing or specification may be copied or reproduced in any form without the written consent of hydal A/S.