
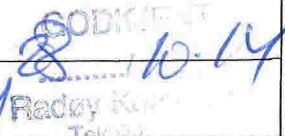




RADØY KOMMUNE


12

VEDTAK/UTTALE FRÅ VEGMYNDA

Søknad		
Arkivsak nr:	Gnr/bnr: 34 / 21	Søknad mottatt:
Søker: (John Grindheim) RBE søknader AS		
Adresse:		
Vegstrekning og planstatus		
Vegstrekning:		
Arealformål i kommuneplan:		Reguleringsplanstatus:
<input checked="" type="checkbox"/> Byggjeområde	<input checked="" type="checkbox"/> LNF	<input type="checkbox"/> Ikkje regulert
<input type="checkbox"/> Veggrunn	<input type="checkbox"/> Anna:	<input checked="" type="checkbox"/> Reguleringsplan: kommuneplan
Uttale		
Løyve		
<input type="checkbox"/> Avslag		
<input type="checkbox"/> Dispensasjon frå avstand kommunal veg. Avstand.....meter frå vegmidte		
Grunningjeving avslag/dispensasjon:		
Løyve til:		Formål:
<input checked="" type="checkbox"/> Ny avkjørsle	<input type="checkbox"/> Utvida bruk av eksisterande avkjørsle	<input checked="" type="checkbox"/> Bustad, tal einingar:
<input type="checkbox"/> Flytting av eksisterande avkjørsle	<input type="checkbox"/> Stenging av eksisterande avkjørsle	<input type="checkbox"/> Fritidsbustad, tal einingar:
<input type="checkbox"/> Andre:		<input type="checkbox"/> Industri/næring
		<input type="checkbox"/> Driftsavkjørsle (jordbruk/skogbruk)
		<input type="checkbox"/> Andre:
Vilkår		
Med heimel i veglova § 43.		
<input checked="" type="checkbox"/> Avkjørsle skal opparbeidast mest mogleg trafikksikker.		
<input checked="" type="checkbox"/> Sikta ut frå avkjørsle skal vere slik at busker, tre og ikkje skal vere til hinder for sikta. Terrong eller plantar må ikkje kome høgare enn 0,5 m over vegbana.		
<input checked="" type="checkbox"/> Under avkjørsle skal det leggjast min 200 mm drenerør. Røret skal vere køyresterkt og leggjast slik at veggroft ikkje vert skada og at grøftevatn får fritt avløp.		
<input checked="" type="checkbox"/> Støypekantar og liknande som kan skade snøryddeutstyr skal ikkje byggjast nærare veg enn 1 m.		
<input checked="" type="checkbox"/> Det skal ikkje først overvatn ut i offentleg veg. På den første meter frå vegkanten skal det vere eit fall frå offentleg veg på 3 cm.		
<input checked="" type="checkbox"/> Drenerør og friskt skal til ein kvar tid haldast vedlike av tiltakshavar.		
<input checked="" type="checkbox"/> Svingradius frå avkjørsle skal i vegkanten vere min 3,5 m på begge sider av avkjørsle.		
<input checked="" type="checkbox"/> Avkjørsle skal verte plassert som vist i søknaden.		
<input checked="" type="checkbox"/> Avkjørsle skal verte plassert som vist i vedlagt skisse.		
<input checked="" type="checkbox"/> Det skal vere mogleg å snu på eigen grunn.		
<input type="checkbox"/> Anna:		
Dato: 28/10-14	Signatur/stempel vegmynda:  	

Sjå vedlagt orientering om klagerett.

12.06.2014

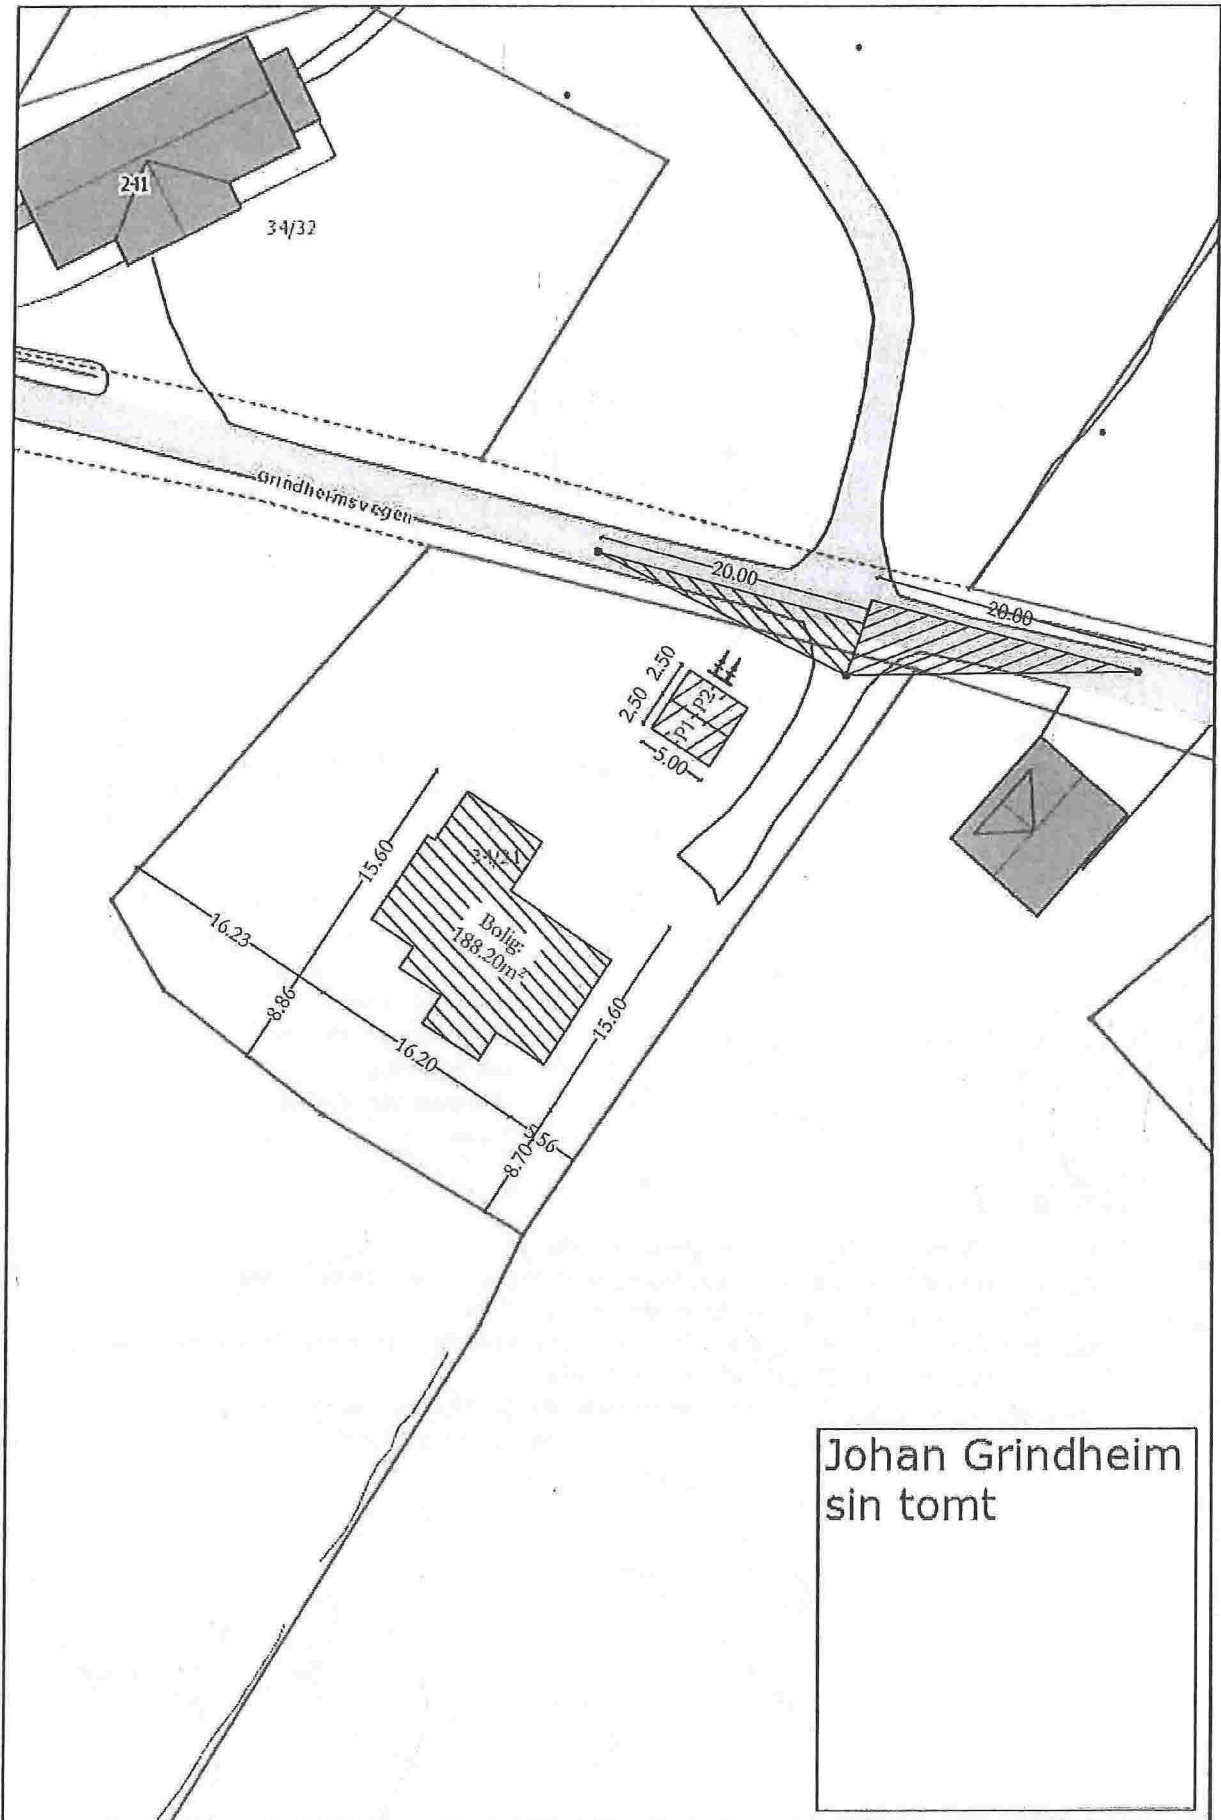

Målestokk: 500