

**IKD****ING. K. DØMBE**Ing. K. Dømbe  
Fanaveien 221 C

5239 RÅDAL

Tlf. 55 39 80 90  
Fax . 90 34 45 03  
Mob. 97 02 50 96  
Org. nr. NO 981 023 609  
Bankgiro 1602.42.809Radøy Kommune  
Byggesak  
Radøyveien 1690  
5936 MANGER

att.:

Bergen 30. oktober 2014

Deres ref.:

**SØKNAD OM FERDIGATTEST - GR/BR.NR. 45/36  
REKKEHUS HESTHAUGEN – HUS G**

Vedlagt oversendes søknad om ferdigattest.

Tiltaket hadde ved søknad Gbr.nr. 45/36, men tomten er nå fradelt og har fått 45/442

Membran på våtrom er utført av Taule Bygg As som underleverandør. For å ha ansvaret på rett foretak, søkes det herved om ansvarsrett for foretaket.

Energiforsyning.


Noen av husene vil installere lukket ildsted/stålpipes for biobrensel, og noen vil tilfredsstille kravet ved installasjon av varmpumpe. Ikke alle kjøperne har bestemt seg for dette ennå, men en av delene blir det i alle leilighetene.

Bygg avfall.

Alt avfall er levert til NGIR for sortering, se vedlegg K1 -K3.

Med vennlig hilsen

Ing. K. Dømbe

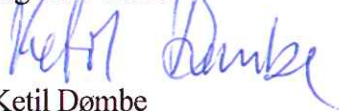

Ketil Dømbe

**Ing. K. Dømbe** Fanaveien 221C - 5239 RÅDAL  
Mob.: 970 25 096

E-post: ketil@ingdombe.no

Kommunens saksnr.  
13/544



## Søknad om ferdigattest

Pbl § 21-10, SAK10 §§ 8-1 og 8-2

Søknaden gjelder							
Eiendom/ byggested	Gnr.	Bnr.	Festenr.	Seksjonsnr.	Bygningsnr.	Bolignr.	Kommune
	45	36					Radøy Kommune
	Adresse				Postnr.	Poststed	
	Hesthaugen				5936	MANGER	

Ferdigattest	
Tilfredsstillert tiltaket kravene til ferdigattest?	<input checked="" type="checkbox"/> Ja <input type="checkbox"/> Nei Hvis nei, fyll ut informasjonen nedenfor.
Det gjenstår følgende arbeider av mindre vesentlig betydning som vil bli utført innen 14 dager:	Dato
Type arbeider	
Bekreftelse på at disse arbeidene er utført vil være kommunen i hende innen:	Dato

Oppdatert dokumentasjon	
Er det foretatt ikke søknadsppliktige endringer/justeringer i forhold til tillatelsen?	
<input type="checkbox"/> Ja <input checked="" type="checkbox"/> Nei	Hvis ja, vedlegg oppdatert situasjonsplan, tegninger eller dokumentasjon som viser hva som er utført.

Sluttrapport for avfall		
Sluttrapport av	Dato	vedlegges søknaden
Ansvarlig søker forplikter seg til å påse at sluttrapporten blir ajourført og oppbevart.		Vedlegg nr. K - 1-3

Varmesystem			
Energiforsyning		Varmefordeling	
<input checked="" type="checkbox"/> Elektrisitet	<input type="checkbox"/> Sol	<input type="checkbox"/> Vannbåren gulvvarme	<input type="checkbox"/> Luftoppvarming
<input type="checkbox"/> Biobrensel	<input type="checkbox"/> Gass	<input type="checkbox"/> Vannbåren radioator	<input type="checkbox"/> Kamin/ovn/peis
<input checked="" type="checkbox"/> Varmepumpe - luft	<input type="checkbox"/> Olje/parafin	<input type="checkbox"/> Elektriske varmekabler	<input type="checkbox"/> Annet
<input type="checkbox"/> Varmepumpe - berg/sjø	<input type="checkbox"/> Annet	<input type="checkbox"/> Elektriske panelovner	
<input type="checkbox"/> Fjernvarme/spillvarme			<input type="checkbox"/> Ikke relevant

Erklæring	
<input checked="" type="checkbox"/>	Det bekreftes at tilstrekkelig dokumentasjon som grunnlag for driftsfasen er overlevert byggeverkets eier

Vedlegg			
Beskrivelse av vedlegg	Gruppe	Nr. fra – til	Ikke relevant
Situasjonsplan, avkjøringsplan	D	-	<input checked="" type="checkbox"/>
Tegninger, plan, snitt, fasade	E	-	<input checked="" type="checkbox"/>
Redegjørelser/kart	F	-	<input checked="" type="checkbox"/>
Gjennomføringsplan	G	1 - 6	<input type="checkbox"/>
Sluttrapport for avfallsplan og miljøsaneringsbeskrivelse	K	1 - 3	<input checked="" type="checkbox"/>
Boligspesifikasjon i matrikkelen	H	-	<input checked="" type="checkbox"/>
Uttalelser fra andre offentlige myndigheter	I	-	<input checked="" type="checkbox"/>
Andre vedlegg	Q	-	<input checked="" type="checkbox"/>

Underskrifter	
<b>Ansvarlig søker for tiltaket</b> (for tiltak etter pbl § 20-1)	<b>Tiltakshaver</b> (bare for tiltak uten ansvarlig søker pbl § 20-2)
Foretak Ing. K. Dømbe	Navn
Kontaktperson Ketil Dømbe	Kontaktperson
Telefon 55398090	Telefon
Mobiltelefon 97025096	Mobiltelefon
E-post ketil@ingdombe.no	E-post
Dato 30.10.2014	Dato
Underskrift <i>Ketil Dømbe</i>	Underskrift
Gjentas med blokkbokstaver KETIL DØMBE	Gjentas med blokkbokstaver

## Gjennomføringsplan

Veisjonsnr. 5	Dato 30.10.2014	Signatur, ansv. søker <i>Ketil Dømbe</i>
Adresse Hesthaugen	Postnr. 5936	Poststed MANGER
Kommune Radøy Kommune		

Eiendom/byggested	Gnr. 45	Bnr. 36	Festnr.	Seksj.nr.	Bygn.nr.	Kommune Radøy Kommune	Foretakets navn og org.nr.	Kryss for planlagt samsvareklæring / kontrollklæring			Søkt kryss når arbeidet innen ansvarsområdet er avsluttet (9)
								Søknad om rammetillatelse (5)	Søknad om igangsettings-tillatelse/ett-trinnsøknad (6)	Søknad om midlertidig brukstillatelse (7)	
Beskrivelse av fagområde, ansvarsområde, tiltaksklasse (i hhv. prosjektering, utførelse og uavhengig kontroll)											
Alle fagområder i tiltaket											
PRO	(1)	(2)	(3)	(4)	(5)	(6)	(7)	(8)	(9)		
PRO	Overordnet ansvar for prosjektering	1	Ing. K. Dømbe 981023609	10.05.2013	03.10.2012			20.10.2014	<input checked="" type="checkbox"/>		
PRO	Sanitærinstallasjoner og stikkledninger	1	Kvalheim VVS AS 988408700					20.10.2014	<input checked="" type="checkbox"/>		
UTF	Sanitærinstallasjoner og stikkledninger	1	Kvalheim VVS AS 988408700					20.10.2014	<input checked="" type="checkbox"/>		
UTF	Grunnarbeid og landskapsutforming	1	Bjørn Dale AS,987814128					20.10.2014	<input checked="" type="checkbox"/>		
UTF	Ringmur, radonsikring og golvstøp	1	Brødrene Myking Maskinstasjon AS, 967477029					25.10.2014	<input checked="" type="checkbox"/>		
UTF	Tømrerarbeid	1	Gripsgård Bygg AS 992299118					21.10.2014	<input checked="" type="checkbox"/>		
KONTROLL	Kontroll Våtrom og lufttetthet	1	Byggm. Terje Kleivdal 954702308					30.10.2014	<input checked="" type="checkbox"/>		
PRO	Grunn- og betongarbeider	1	Ing. K. Dømbe 981023609				10.05.2013		<input checked="" type="checkbox"/>		
UTF	byggplassering og kontrollmåling	1	Lindås Kommune Geodata avd.,935084733					12.02.2014	<input checked="" type="checkbox"/>		
UTF	Membran på våtrom	1	Taule Bygg As 974 433 117					24.10.2014	<input checked="" type="checkbox"/>		

Vedlegg nr.

G-2

Side

1 av



## Søknad om ansvarsrett

etter plan- og bygningsloven

Søknaden gjelder							
Eiendom/ byggested	Gnr.	Bnr.	Festnr.	Seksjonsnr.	Bygningsnr.	Bolignr.	Kommune
	45 36						Rindøy
	Adresse			Postnr.	Poststed		
	HESTHAUGEN			5936	MANGER		

Foretak			
Foretak	TAUJE BYGG AS		Organisasjonsnr.
			974435117
Adresse	STORSTEIREN 3		Postnr. Poststed
			5911 ALVERSLUND
Kontaktperson	FRØDE TAUJE		Telefon Mobiltelefon
E-post			

Funksjon (SØK, PRO, UTF, kontroll)	Beskrivelse av ansvarsområdet	Tiltaks- klasse	Våre samsvarserklæringer/kontrollerklæringer vil foreligge ved: (sett X)			
			Søknad om ramme- tillatelse	Søknad om igangsettings- tillatelse/ ett-trinns søknad	Søknad om midlertidig brukstillatelse	Søknad om ferdigattest
UTE.BY1	Utførelse av membran på våtrom	1		X		

Godkjenning av foretak	
Foreligger sentral godkjenning innenfor ansvarsområdene?	<input type="checkbox"/> Ja <input checked="" type="checkbox"/> Nei
Dekkes ansvarsområdet av sentral godkjenning	<input type="checkbox"/> Helt <input type="checkbox"/> Delvis <input checked="" type="checkbox"/> Nei
Hvis delvis, beskriv det som ikke dekkes (Er det behov for ytterligere plass, beskriv i eget vedlegg):	
	Vedlegg nr. G-
Hvis nei eller delvis, legg ved "Vedlegg til søknad om ansvarsrett der foretaket ikke har sentral godkjenning".	
	Vedlegg nr. G-

Erklæringer og underskrifter	
Foretaket er kjent med reglene om straff og sanksjoner i pbl kap 32 og at det kan medføre reaksjoner dersom det gis uriktige opplysninger.	
<input checked="" type="checkbox"/> Vi forplikter oss å stille med nødvendig kompetanse i tiltaket <input type="checkbox"/> Ansvarlig prosjekterende erklærer at prosjekteringen skal være planlagt, gjennomført og kvalitetssikret i henhold til pbl <input checked="" type="checkbox"/> Ansvarlig utførende erklærer at arbeidet ikke skal starte for det foreligger kvalitetssikret produksjonsunderlag for respektive del av utførelsen <input type="checkbox"/> Ansvarlig kontrollerende erklærer uavhengighet, jf. SAK10 § 14-1, og vil redegjøre for endringer som kan påvirke uavhengigheten	
Ansvarlig foretak	Ansvarlig søker for tiltaket
Foretak	Foretak
TAUJE BYGG AS	ING. K. DØMBE
Dato	Dato
11.10.14	29/10-14
Underskrift	Underskrift
Frøde Tauje	Ketil Dømbe
Gjentas med blokkbokstaver	Gjentas med blokkbokstaver

Ing. K. Dømbe



Fanaveien 221C - 5239 RÅDAL

Mob.: 970 25 096

E-post: ketil@ingdombe.no

Kommunens saksnr.

Vedlegg nr.

G-3



## Vedlegg til søknad om ansvarsrett der foretaket ikke har sentral godkjenning

etter plan- og bygningsloven

Denne blanketten skal alltid vedlegges søknad om ansvarsrett når foretaket ikke har sentral godkjenning for hele eller deler av oppgaver det søkes om ansvarsrett for (ansvarsområde).

Foretak		
Foretakets navn	THOLE BYGG AS	Organisasjonsnr. 97443317
E-post for foretaket	tauiblogg@hotmail.com	Telefon 71619146
Hjemmeside		Telefaks

Tiltaket gjelder							
Eiendom/ byggested	Gnr.	Bnr.	Festernr.	Seksjonsnr.	Bygningsnr.	Bel.gnr.	Kommune
	Adresse				Postnr.	Poststed	

Organisasjonsplan			
Foretaket må dokumentere en plan som viser foretakets organisasjonsstruktur, herunder overordnet ansvars- og myndighetsfordeling, ressurser og kvalifikasjoner med hensyn til utdanning og praksis i foretaket.			
a) Foretaket har plan som viser organisasjonsstruktur, herunder ansvars- og myndighetsfordeling.			
b) Foretaket har følgende ressurser og kvalifikasjoner med hensyn til utdanning og praksis, jf. tabellen under.			
Utdanningsnivå	Antall personer innen de enkelt kategoriene		
	0-3 års arbeidspraksis	4-7 års arbeidspraksis	≥ 8 års arbeidspraksis
Universitet/høgskole høyere grad			
Universitet/høgskole lavere grad			
Mesterbrev/fagskole			1
Fagbrev/svennebrev			1
Annen relevant kompetanse			

Ved økt relevant utdanning, eller særlig kvalifiserende praksis, kan kravene til praksislengde reduseres. Tilsvarende kan kravene til utdanning reduseres ved særlig kvalifiserende praksis eller ved praksis av lengre varighet enn det som ellers kreves.

Beskriv særlig relevant utdanning eller særlig kvalifiserende praksis

<b>Styringssystem</b>			
Foretaket benytter styringssystem som er utviklet av		Navn på leverandør	Navn på system
<input checked="" type="checkbox"/> Foretaket selv <input type="checkbox"/> Ekstern leverandør			
Er styringssystemet tilpasset organisasjonen?			
<input checked="" type="checkbox"/> Ja <input type="checkbox"/> Nei			
Revisjon av foretakets styringssystem ved			
<input checked="" type="checkbox"/> Intern revisjon		<input type="checkbox"/> Ekstern revisjon	
Dato sist revidert	Revidert av	Dato sist revidert	Navn på revisjonsfirma
09.10.14	T. Torvik		
Revisjonserklæring			Vedlegg nr. G-
<b>Systemkrav</b>			
Foretakets styringssystem ivaretar plan- og bygningslovens krav herunder			
<input checked="" type="checkbox"/> Organisasjonsplan, jf. byggesaksforskriften §1-2 første ledd bokstav e			
<input checked="" type="checkbox"/> Styring av andre foretak og personer som foretaket knytter til seg			
<input checked="" type="checkbox"/> Hvordan foretaket ivaretar de plikter og oppgaver som følger av foretakets ansvar og funksjon, jf. byggesaksforskriften kap. 12			
<input checked="" type="checkbox"/> Hvordan foretaket identifiserer, ivaretar, herunder verifiserer og dokumenterer oppfyllelse av relevante krav gitt i eller med hjemmel i plan- og bygningsloven som gjelder for foretakets godkjenningsområde jf. byggesaksforskriften § 1-2 bokstav c, og med lokal godkjenning ansvarsområde, for å sikre at alle relevante krav og vilkår oppfylles i tiltaket			
<input checked="" type="checkbox"/> Rutiner for å sikre at foretaket har nødvendige og oppdaterte kunnskaper om krav gitt i eller med hjemmel i plan- og bygningsloven som er relevante for foretakets godkjenningsområde			
<input checked="" type="checkbox"/> Rutiner for å identifisere, behandle og lukke avvik, herunder hindre gjentakelse av avvik, fra krav gitt i eller med hjemmel i plan- og bygningsloven			
<input checked="" type="checkbox"/> Rutiner for hvordan foretaket ivaretar registrering, versjonshåndtering, viderefremming og oppbevaring av dokumentasjon som viser at krav gitt i eller med hjemmel i plan- og bygningsloven, er oppfylt			
<input checked="" type="checkbox"/> Rutiner for å sikre jevnlig gjennomgang og oppdatering av systemet			

<b>Tidligere godkjente ansvarsretter uten sentral godkjenning</b>		
Har det tidligere vært sendt inn dokumentasjon om foretaket til kommunen? <input checked="" type="checkbox"/> Ja <input type="checkbox"/> Nei		Kommunens saksnr.
		Hvis ja, oppgi kommunens saksnr.

<b>Sentralt godkjent foretak</b>
Foreligger sentral godkjenning innenfor annet ansvarsområde? <input type="checkbox"/> Ja <input checked="" type="checkbox"/> Nei

Vedlegg	Tekst	Gruppe	Vedl.nr. fra-til
Referanseprosjekter		G	4 - 5
Revisjonserklæring		G	-
			-
			-
			-
			-
			-
			-
			-
			-

<b>Erklæring og underskrift</b>			
Foretaket er kjent med reglene om straff og sanksjoner i pbl kap 32 og at det kan medføre reaksjoner dersom det gis uriktige opplysninger.			
Foretakets navn		Underskrift	
TRICE Bygg AS		[Handwritten Signature]	
Sted	Dato	Gjenta med blokkbokstaver	
Hylland	11.10.14	FRØDE TRICE	

Vedlegg

G- 4



## Referanseprosjekter

Vedlegg til søknad om ansvarsrett der foretaket ikke har sentral godkjenning

<b>Referanseprosjekt</b>							
Bygningstype * III		Anleggstype Hus		Ferdigstilt/midlertidig brukstilfellelse gitt (åååå)			
Hvorfor er dette referanseprosjektet relevant for det aktuelle godkjenningsområdet? Samme stillingsklasse som det som er søkt ansvarrett for							
Kommune Rindøy		Gnr. 38	Bnr. 72	Fnr.		Angi kommunens saksnr.	
Ev. adresse Heland		Postnr. 5936	Poststed Klanger		Land		
<input type="checkbox"/>	<b>Foretakets referanse</b>	Hadde dette foretaket ansvarsrett innen omsøkte godkjenningsområde i gjennomføringen av prosjektet? <input type="checkbox"/> Ja <input type="checkbox"/> Nei				Hvis nei, beskriv tilknytning, entreprisform e.l.	
<input type="checkbox"/>	<b>Ansattes referanse</b>	Referanseprosjektet er knyttet til et annet foretak hvor den ansatte hadde en sentral rolle		Navn på ansatt			
		Rolle i referanseprosjektet					
		Navn på annet foretak		Kontaktperson i referanseprosjektet			
<b>Referanseprosjekt</b>							
Bygningstype * 161		Anleggstype HYTE		Ferdigstilt/midlertidig brukstilfellelse gitt (åååå) 2009			
Hvorfor er dette referanseprosjektet relevant for det aktuelle godkjenningsområdet? Samme stillingsklasse som det som er søkt ansvarrett for							
Kommune Rindøy		Gnr. 28	Bnr. 91	Fnr.		Angi kommunens saksnr.	
Ev. adresse Nordre Kallheim		Postnr. 5938	Poststed Sæviangen		Land		
<input type="checkbox"/>	<b>Foretakets referanse</b>	Hadde dette foretaket ansvarsrett innen omsøkte godkjenningsområde i gjennomføringen av prosjektet? <input checked="" type="checkbox"/> Ja <input type="checkbox"/> Nei				Hvis nei, beskriv tilknytning, entreprisform e.l.	
<input type="checkbox"/>	<b>Ansattes referanse</b>	Referanseprosjektet er knyttet til et annet foretak hvor den ansatte hadde en sentral rolle		Navn på ansatt			
		Rolle i referanseprosjektet					
		Navn på annet foretak		Kontaktperson i referanseprosjektet			
<b>Referanseprosjekt</b>							
Bygningstype * III		Anleggstype Hus		Ferdigstilt/midlertidig brukstilfellelse gitt (åååå)			
Hvorfor er dette referanseprosjektet relevant for det aktuelle godkjenningsområdet? Samme stillingsklasse som det som er søkt ansvarrett for							
Kommune Rindøy		Gnr. 45	Bnr. 77	Fnr.		Angi kommunens saksnr. 122-05	
Ev. adresse Kambelnskegen 21		Postnr. 5936	Poststed Klanger		Land		
<input type="checkbox"/>	<b>Foretakets referanse</b>	Hadde dette foretaket ansvarsrett innen omsøkte godkjenningsområde i gjennomføringen av prosjektet? <input checked="" type="checkbox"/> Ja <input type="checkbox"/> Nei				Hvis nei, beskriv tilknytning, entreprisform e.l.	
<input type="checkbox"/>	<b>Ansattes referanse</b>	Referanseprosjektet er knyttet til et annet foretak hvor den ansatte hadde en sentral rolle		Navn på ansatt			
		Rolle i referanseprosjektet					
		Navn på annet foretak		Kontaktperson i referanseprosjektet			



AUSTRHEIM KOMMUNE

Plan, bygg, oppmåling og miljø

65

Taule Bygg AS  
Frode Taule

Dykkar ref.:

Vår ref.:

14/1419 - 2 / TLI

Dato:

10.10.2014

## Søknad gbnr 160/143 Lauvøy ferdigattest

Administrativt vedtak. Saknr: 139/14

Søknadstype: Søknad om ferdigattest etter plan- og bygningslova (pbl.) § 21-10.

### VEDTAK:

**I medhald av plan- og bygningslova § 21-10, vert det gjeve ferdigattest for heile tiltaket.**

### Saksutgreiing:

Dei kontrollansvarlege for utføringa har ordna med sluttkontroll og avsluttande gjennomgang av kontrolldokumentasjonen for det ferdige arbeidet. Gjennom dette har dei kontrollansvarlege stadfesta overfor kommunen at kontroll er utført med tilfredsstillande resultat, og at byggearbeidet er utført i samsvar med løyver og krav gjeve i eller i medhald av plan- og bygningslova.

Bygningen eller delar av den må ikkje takast i bruk til anna føremål enn det løyvet fastset. Bruksendring krev særskilt løyve (jf. pbl. § 20-1).

### Klage

Vedtaket er eit enkeltvedtak etter reglane i lov om offentlig forvaltning (fvl). Vedtaket kan klagast på til kommunen, jf. fvl. §§ 28-36. Klagefristen er 3 veker frå melding om vedtak er motteke. Det er nok at klagen er postlagt innan fristen går ut. Klagen skal sendast skriftleg til kommunen. I klagen skal det gå fram kva det vert klagt på i vedtaket, og kva endringar ein ønskjer. Klagen skal grunngjevast.

Før det kan reisast søksmål om vedtaket er gyldig eller krav om erstatning, må høve til å klage på vedtaket vere nytta fullt ut, jf. fvl. § 27b.

Ved all vidare kontakt i denne saka, ver venleg og referer til saknr.: [flett inn arkivsak id]

Med helsing

Thomas Lindås  
byggesakshandsamar/jurist

*Dette dokumentet er elektronisk godkjent og har difor ingen signatur*



Kommunen sitt saksnr.	Vedlegg nr. G- 6
-----------------------	---------------------



## Kontrollerklæring med sluttrapport

Kontrollerklæring skal sendast til, og arkiverast av ansvarleg sokjar.

Erklæringa gjeld							
Eigedom/ byggjestad	Gnr.	Bnr.	Festenr.	Seksjonsnr.	Bygningsnr.	Bustadnr.	Kommune
	45 36			5936		Radøy	
Adresse				Postnr.	Poststad		
Hesthaugen				5936	Hanger		

Ansvarleg kontrollerande	
Namn på foretaket	Organisasjonsnr.
Lindås Kommune Geodata avd.	935084733

Ansvarsrett gitt dato	Juni 2013
-----------------------	-----------

Ansvarsområdet	
Henta frå søknad om ansvarsrett	Byggplassering og kontrollmåling

Sluttrapport	
<input checked="" type="checkbox"/>	Ingen avvik er funne, sjå vedlagt plan for uavhengig kontroll
<input type="checkbox"/>	Observerte avvik er lukka, sjå vedlagt plan for uavhengig kontroll
<input type="checkbox"/>	Opne avvik er rapporterte til kommunen, sjå vedlagt plan for uavhengig kontroll
Vedlegg	Plan for uavhengig kontroll
	Vedlegg nr. G-

Erklæring og underskrift		
Kontroll er gjennomført etter forskriftene. Kontrollforetaket er uavhengig av føretaka som er kontrollerte.		
Ansvarleg kontrollerande foretak er kjent med reglane om straff og sanksjonar i plan- og bygningslova kap. 32, og at det kan medføre reaksjonar dersom det er gitt urette opplysningar.		
Dato	Kontrollerande foretak si underskrift	Gjenta med blokkbokstavar
12.02.14		EINAR RYDLAND

45-36kontrrad

-00 FF  
 -01 OOOOOOOOOOOO DDDDDDDDDDDD VVVVVVVVVVVV KKKKKKKKKKKK OOOOOOOOOOOO  
 -02 SSSSSSSSSS KKKKKKKK NNNNNNNN TTTTTTTT TTTTTTTT II.III Bk MMMMMMM  
 -03 TTTTTTTTTT KKKKKKKK HHH.HHHH VVV.VVVV AAAA.AAA SS.SSS Bk MMMMMMM  
 -04 TTTTTTTTTT KKKKKKKK HHH.HHHH DDDD.DDD AAAA.AAA SS.SSS Bk MMMMMMM  
 -05 PPPPPPPPP KKKKKKKK XXXXXXXX.XXX YYYYYYY.YYY ZZZZ.ZZZ Bk MMMMMMM  
 -06 PPPPPPPPP KKKKKKKK PPPPPPP.PPP AAAAAAA.AAA ZZZZ.ZZZ Bk MMMMMMM  
 -07 PPPPPPPPP KKKKKKKK dXXXXXXXX.XXX dYYYYYY.YYY dZZZ.ZZZ Bk MMMMMMM  
 -08 Epi E1 E2 E3 E4  
 -09\_Pi Sammenheng FF MMMMMMM  
 -00 Leica Geosystems AG


-00 Instrument: CS15 Måledato: 12.02.2014

-00 Målejobb: 45-36kontrrad Operatør: er


-00 Jobbeskrivelse:Kontrollmåling av nybygg Gnr 45 bnr 36 Hesthaugen Radøy.

05 M-Ref 0041	6718218.805	296622.928	65.488	0.000
05 h01grm	6729388.780	283976.950	32.961	0.037
05 h02grm	6729398.718	283983.212	32.985	0.017
05 h03grm	6729414.806	283957.846	33.038	0.014
05 h04grm	6729404.877	283951.553	33.000	0.016
05 h05grm	6729402.956	283954.634	32.974	0.019
05 h06grm	6729403.317	283956.276	33.026	0.017
05 h07grm	6729400.270	283961.063	33.043	0.016
05 h08grm	6729398.623	283961.435	33.008	0.017
05 h09grm	6729395.071	283967.025	32.984	0.017
05 h10grm	6729395.433	283968.675	33.043	0.022
05 h11grm	6729392.407	283973.488	33.050	0.020
05 h12grm	6729390.747	283973.860	33.029	0.020
05 htgr	6729391.454	283973.557	32.443	0.038

Knarvik 12.02.2014

Lindås Kommune Geodtatavd.  
  
 Einar Rydland


Lindås kommune

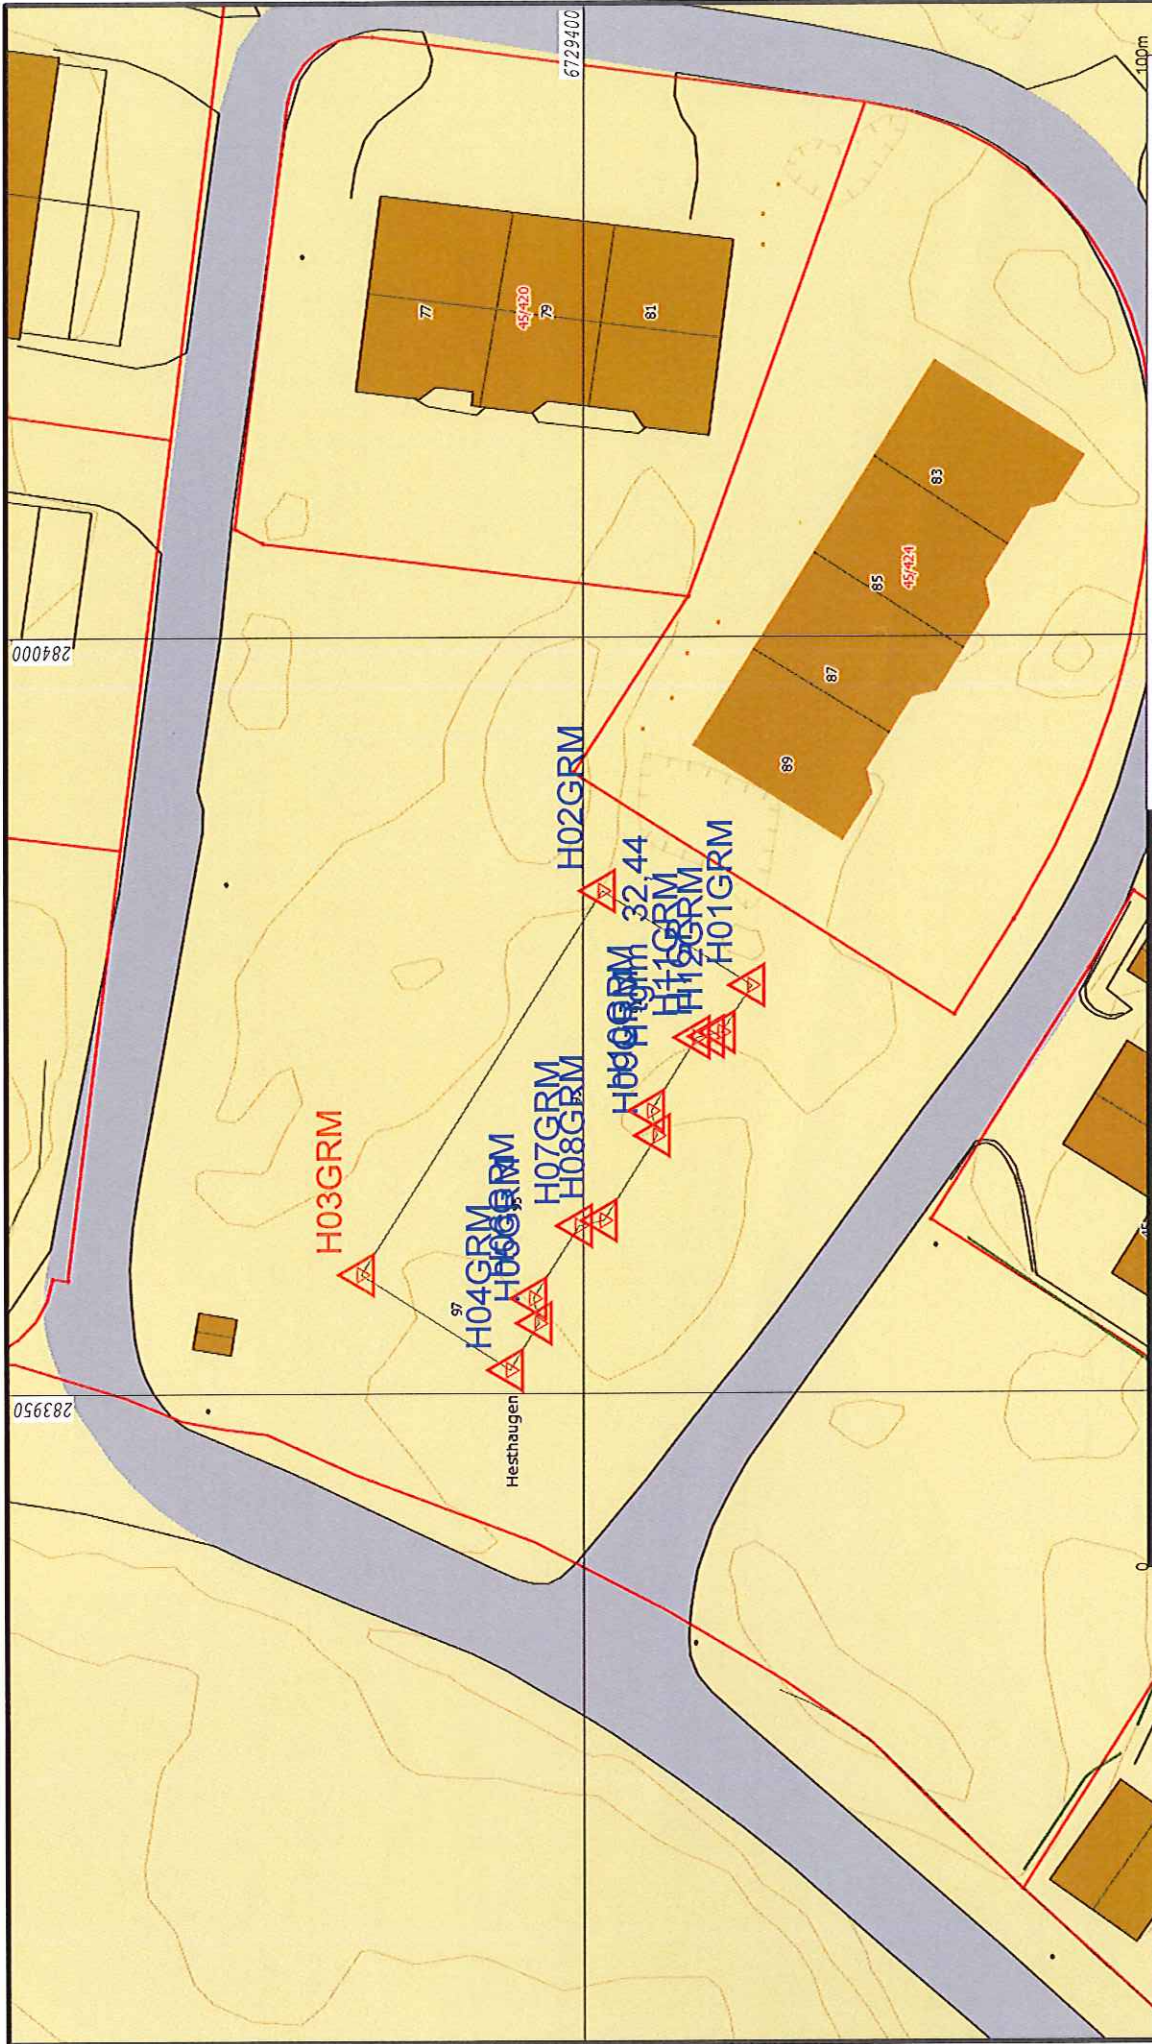



	Lindås kommune Geodata avdeling		Målestokk 1:500
	Kontroll Byggplassingering		
Dato: 2014.02.12 Sign: lisei	Gnr 45 bnr 36		

- Målte Grenser
- Registrerte Grenser
- Udefinert grenser
- Terrengmålte grense
- Konstruert grensepunkt
- Bolig
- Bustad m/leilighet
- Våninghus
- Større bustader
- Hytte/feriehuis
- Garasje/uthus
- Industri/lager
- Andre bygge

Belleggenhet og høyder må oppfattes som orienterende.

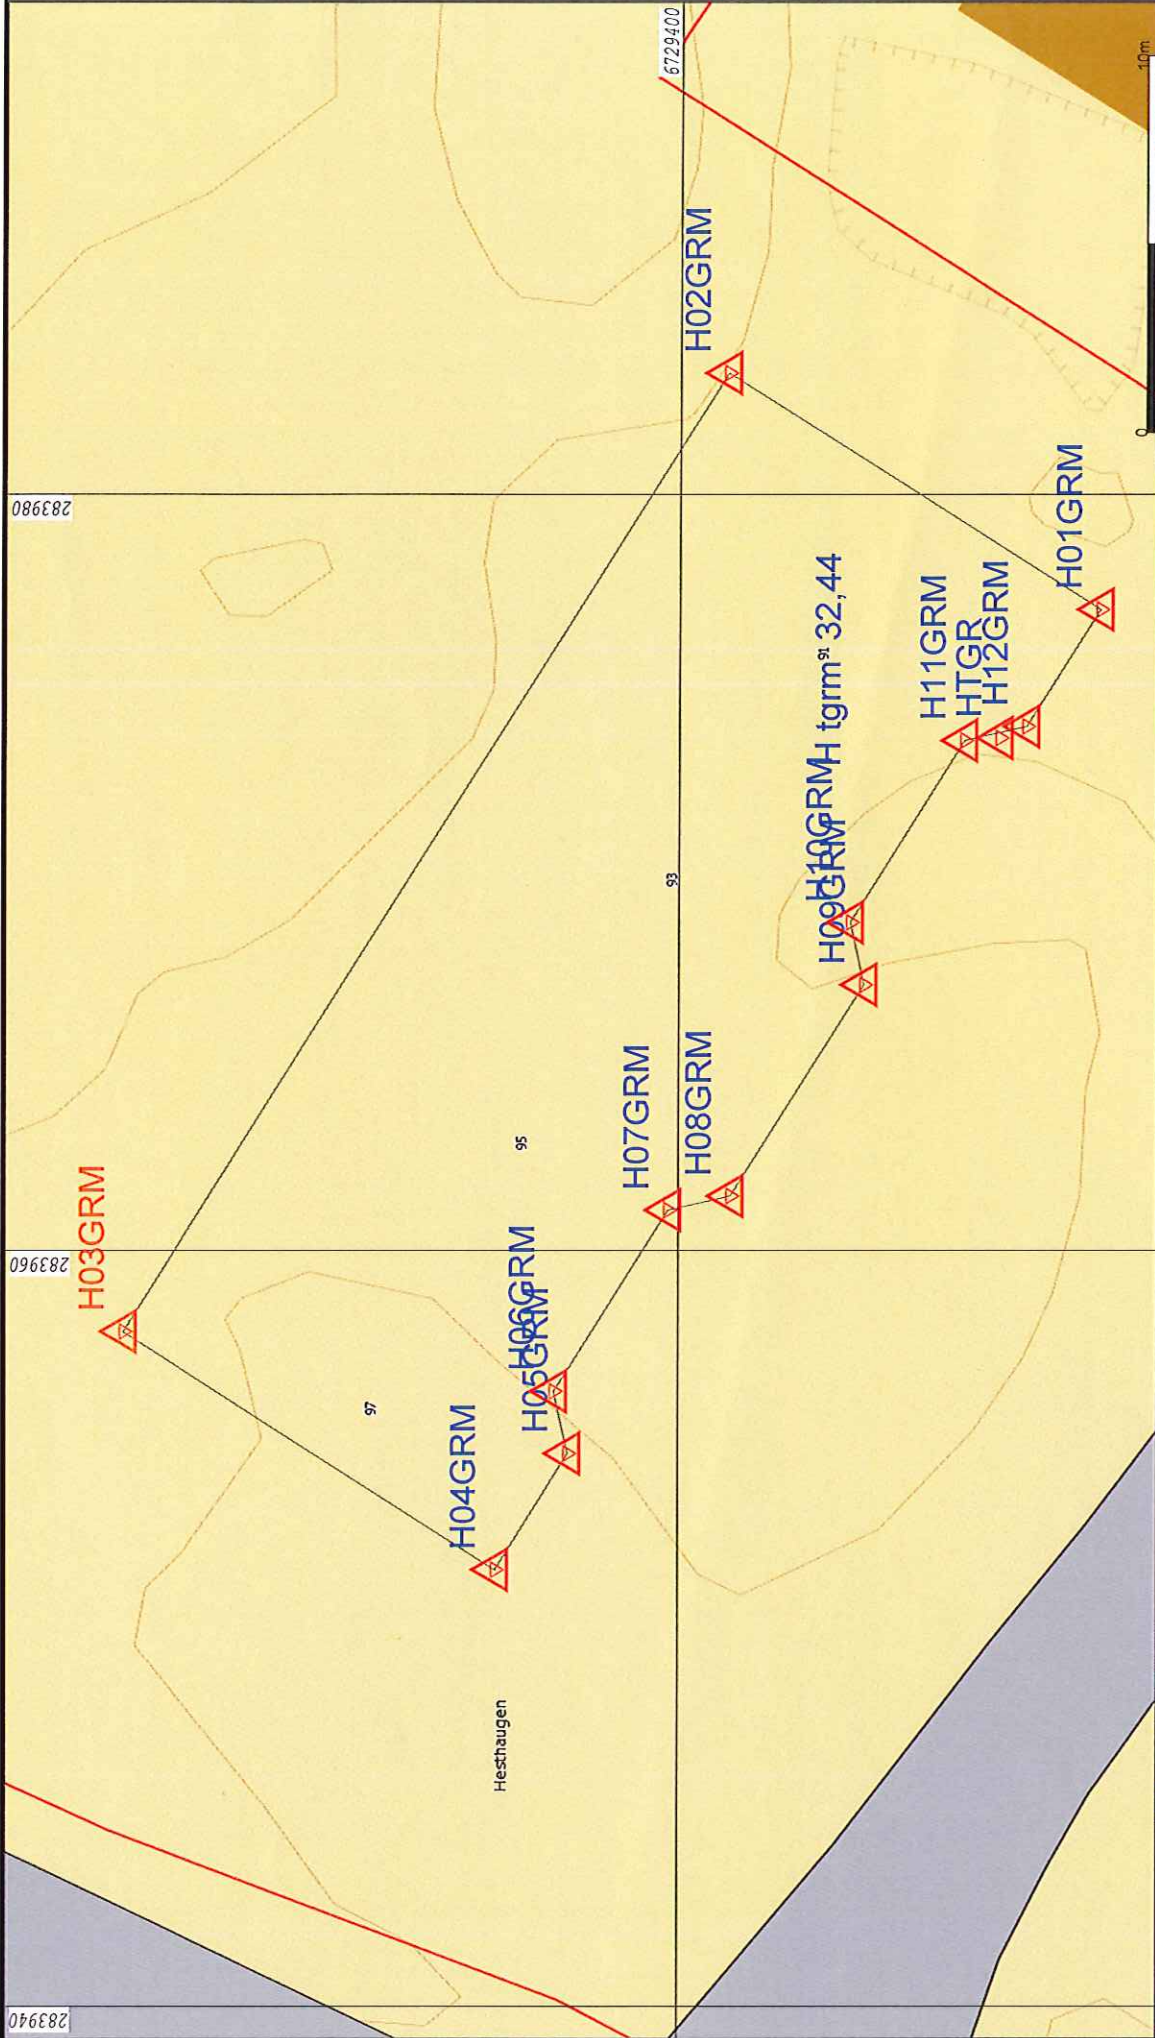

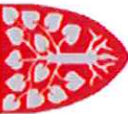	Lindås kommune Geodata avdeling		
	Kontroll Byggplassering		
Dato: 2014.02.12 Sign: Liei	Gnr 45 bnr 36		

- Målte Grenser
- Registerte Grenser
- Udefinert grenser
- Terrengmålte grense
- Konstruert grensepunkt
- Bolig
- Bustad m/leilighet
- Våningshus
- Storre bustader
- Hytte/feriehus
- Garasje/uthus
- Industri/lager
- Andre bygg

Beliggenhet og høyder må oppfattes som orienterende.