

Til Ansvarleg for drift av kommunale vegar

**SØKNAD OM AVKØYRSLE FRÅ KOMMUNEVEG**

Arbeida på eigedomen kan ikkje settast i gang før løyve frå kommunen er gjeve.

Tiltakshavar JAN HELGE RIKSTAD	Tlf.
Ansvarleg søkjar/utførande ARKOCONSULT AS	Tlf. 56 39 00 03
Byggeplassadresse BØTJØRNVEGEN 122	Gnr./bnr 25/109
Vegstrekning KV6055	Stad BØVÅGEN
Tiltaket ligg i område med reguleringsplan <input type="checkbox"/> Nei <input type="checkbox"/> (Søknaden vert handsama hjå Teknisk drift).	
Ja <input checked="" type="checkbox"/> Namn på planen: 12601988000100... (Søknaden vert handsama hjå Byggesak).	

og 12601973000200

**Søknad om avkøyrslø**

<input checked="" type="checkbox"/> Ny avkøyrslø	<input checked="" type="checkbox"/> Bustadeiningar antall... <sup>2</sup> ...stk
<input type="checkbox"/> Utvida bruk av eksisterande avkøyrslø	<input type="checkbox"/> Hytte antall stk
<input type="checkbox"/> Flytting av eksisterande avkøyrslø	<input type="checkbox"/> Industri/Næring
<input type="checkbox"/> Stenging	<input type="checkbox"/> Driftsavkøyrslø
<input type="checkbox"/> Anna føremål.....	<input type="checkbox"/> Andre

**Vedlegg**

- Det vert vist til vedlagt kart/skisse i målestokk 1:500, med påteikna målsett tiltak, som viser avkøyrslø.

**Signatur**

Eg er kjend med at vanlege fristar for handsaming ikkje gjeld for løyve til avkøyrslø er avklart.

Dato: 29.10.2014	Tiltakshavar ANSVARLIG, EØKER 102917, Postboks 103 Valestrandsfossen 0109, 0109 782 JAN A. RIKSTAD TOM A. SIVERTSEN
---------------------	---


**Søknad motteke i Teknisk drift, Dato .....**

- Uttale  Søknad godkjent  Søknad avslått

**Merknader/vilkår**

- Sikta ut frå avkøyrslø skal vere slik at busker, tre o.l. ikkje skal vere til hinder for sikta. Terrang eller plantar må ikkje kome høgare enn 0,5m over vegbana.
- Der avkøyrslø er til hinder for overvatn i veggroft, skal det leggst ned min. 200mm drensør. Røret skal vere køyrestert og leggst slik at veggroft ikkje vert skada og at grøftevatn får fritt avløp. Støypekantar o.l som kan skade snøryddeutstyr skal ikkje byggast nærare offentleg veg enn 1m.
- Det skal ikkje førast overvatn ut i offentleg veg. På den første meter frå vegkanten skal det vere eit fall frå offentleg veg på 3cm.
- Vedlikehald av drensør og frisktfelt skal til eikvar tid haldast vedlike av tiltakshavar.
- Svingradius frå avkøyrslø skal i vegkant være min. 3,5m, på begge sider av avkøyrslø.
- Avkøyrslø skal verte plassert som vist i søknaden
- Avkøyrslø skal verte plassert som vist i detaljskisse på baksida av dette arket.
- Det skal være mogeleg å snu på eigen grunn.
- 

Ansvarleg for drift av kommunale vegar Dato.....sign. ....

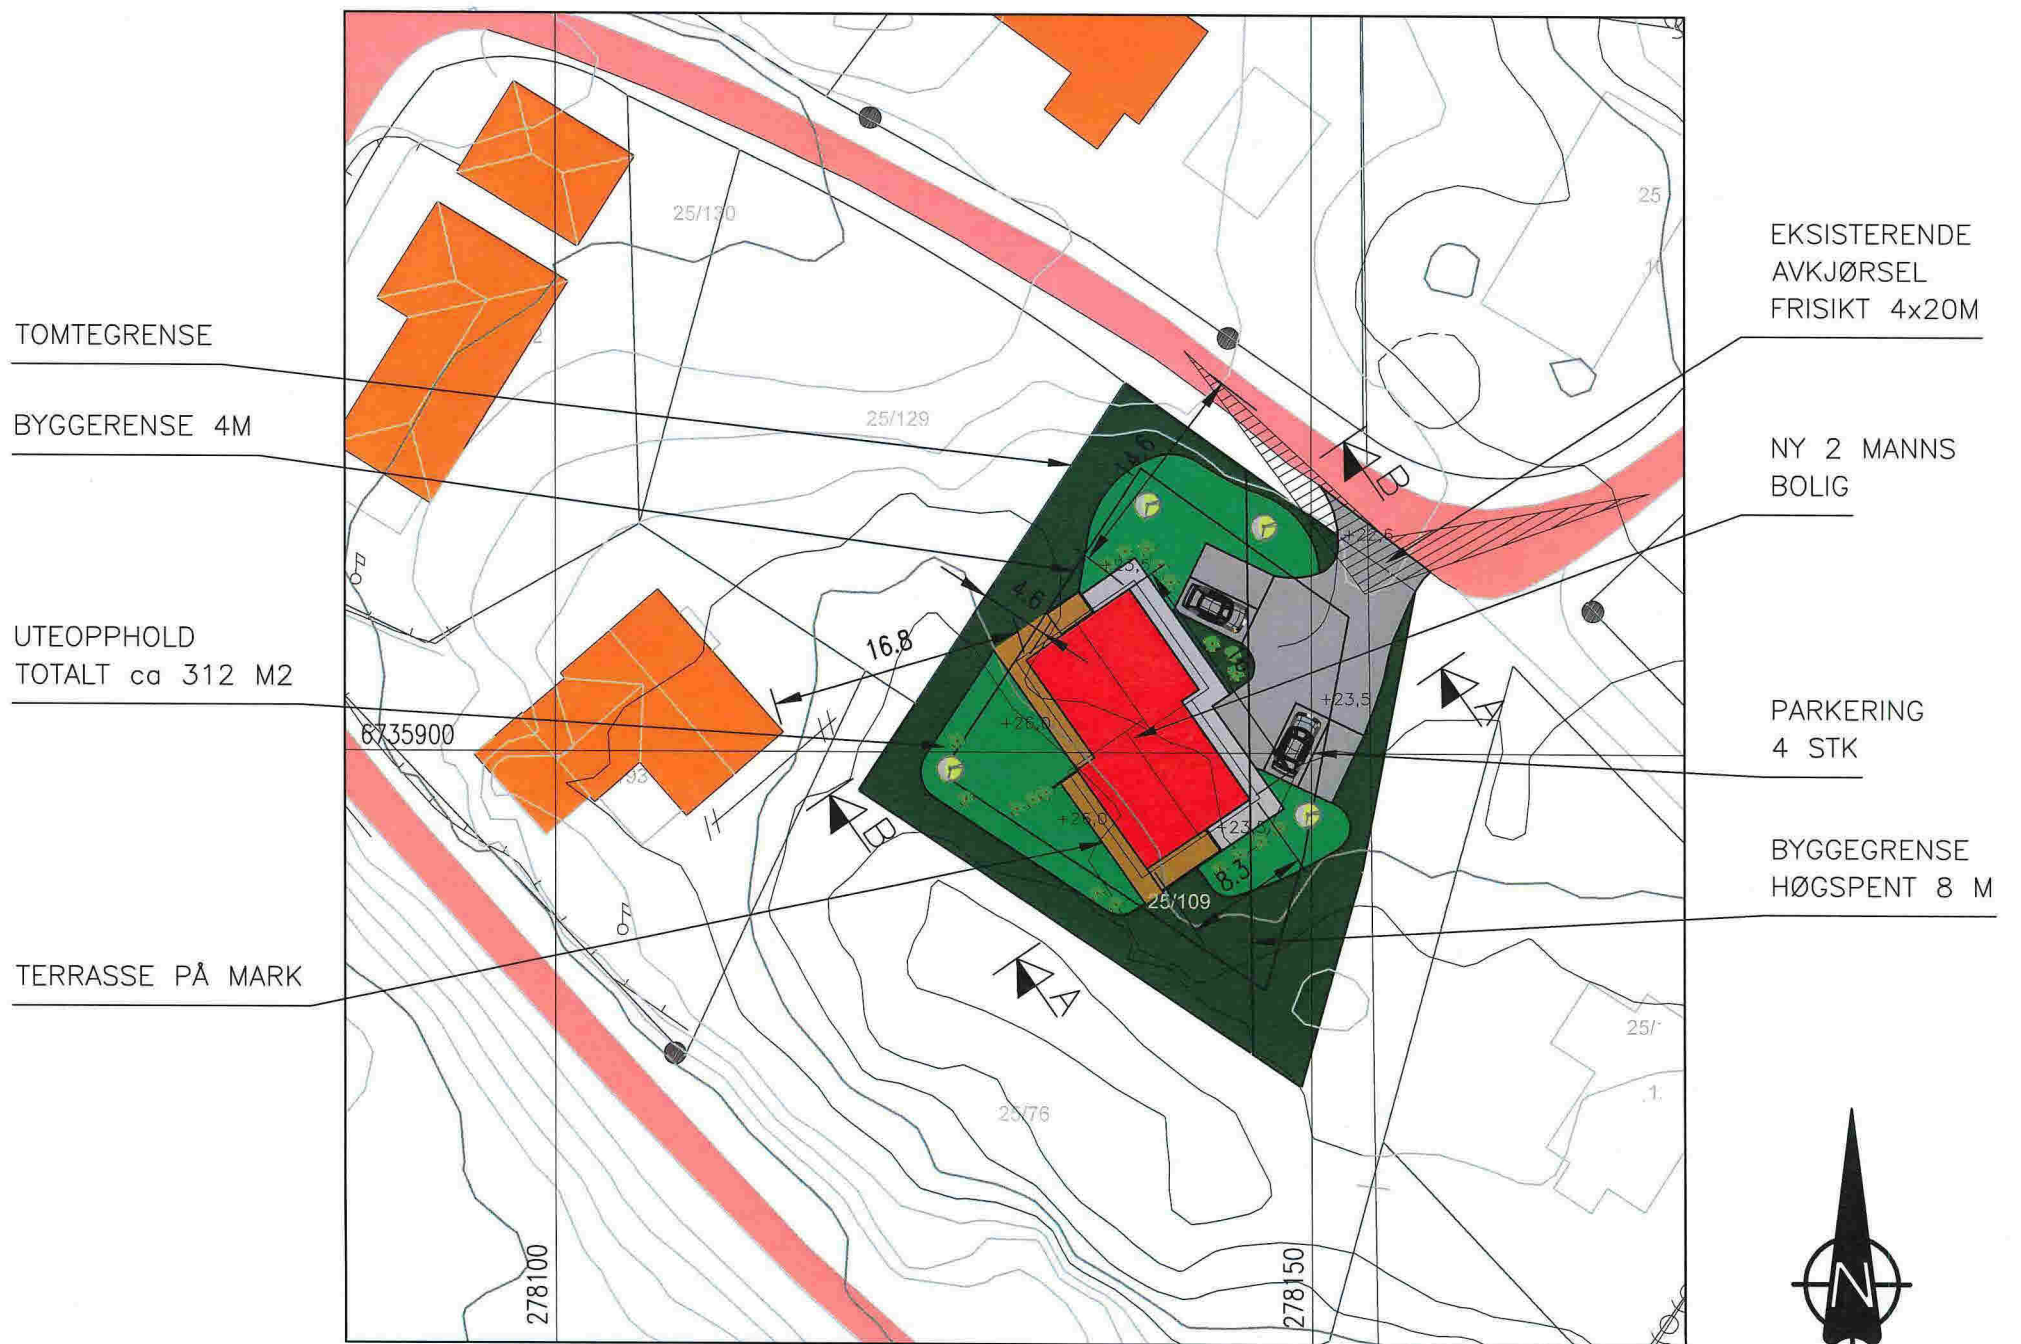


## SITUASJONSPLAN

GNR.25, BNR.109, BØVÅGEN, RADØY KOMMUNE

OK GULV: KOTE +23,7

FOR TERRENGSNITT SE TEGNING 17414119A11 OG 12

DATE/SIGN	NOTE!	ACCORDING TO INTERNATIONAL LAWS, THIS DRAWING IS THE PROPERTY OF ARKOCONSULT AS. THE DRAWING CAN NOT BE USED, MADE PUBLIC OR HANDED OVER TO A THIRD PART WITHOUT OUR WRITTEN CONSENT. ANY INFRINGEMENT WILL LEAD TO LEGAL PROCEEDINGS.	
	<ul style="list-style-type: none"> <li>* PART OF DRAWING MAY NOT BE SHOWN IN SCALE</li> <li>* DO NOT TAKE MEASURES ON DRAWING</li> <li>* ONLY RELAY ON GIVE DIMENSIONS</li> </ul>		
REV DESCRIPTION	RILI EIENDOM AS	REVISION/DATE:	
	2 MANNES BOLIG, GNR.25/109	PROJECT NO.: 2014119	
	SITUASJONSPLAN	DRAWING NO.:	
		17414119A10	
	 ARKOCONSULT AS, Postboks 103, 5291 Valest.f. Tel.: 56390003 - Fax.: 56191130 - Mob.: 93241511 Mail: post@arkoconsult.no - Org.nr.: 997089782 MVA	SCALE: 1:500	FORMAT: A3
		DRAWN: LAH	DATE: 01.08.14
		CHECKED:	DATE: