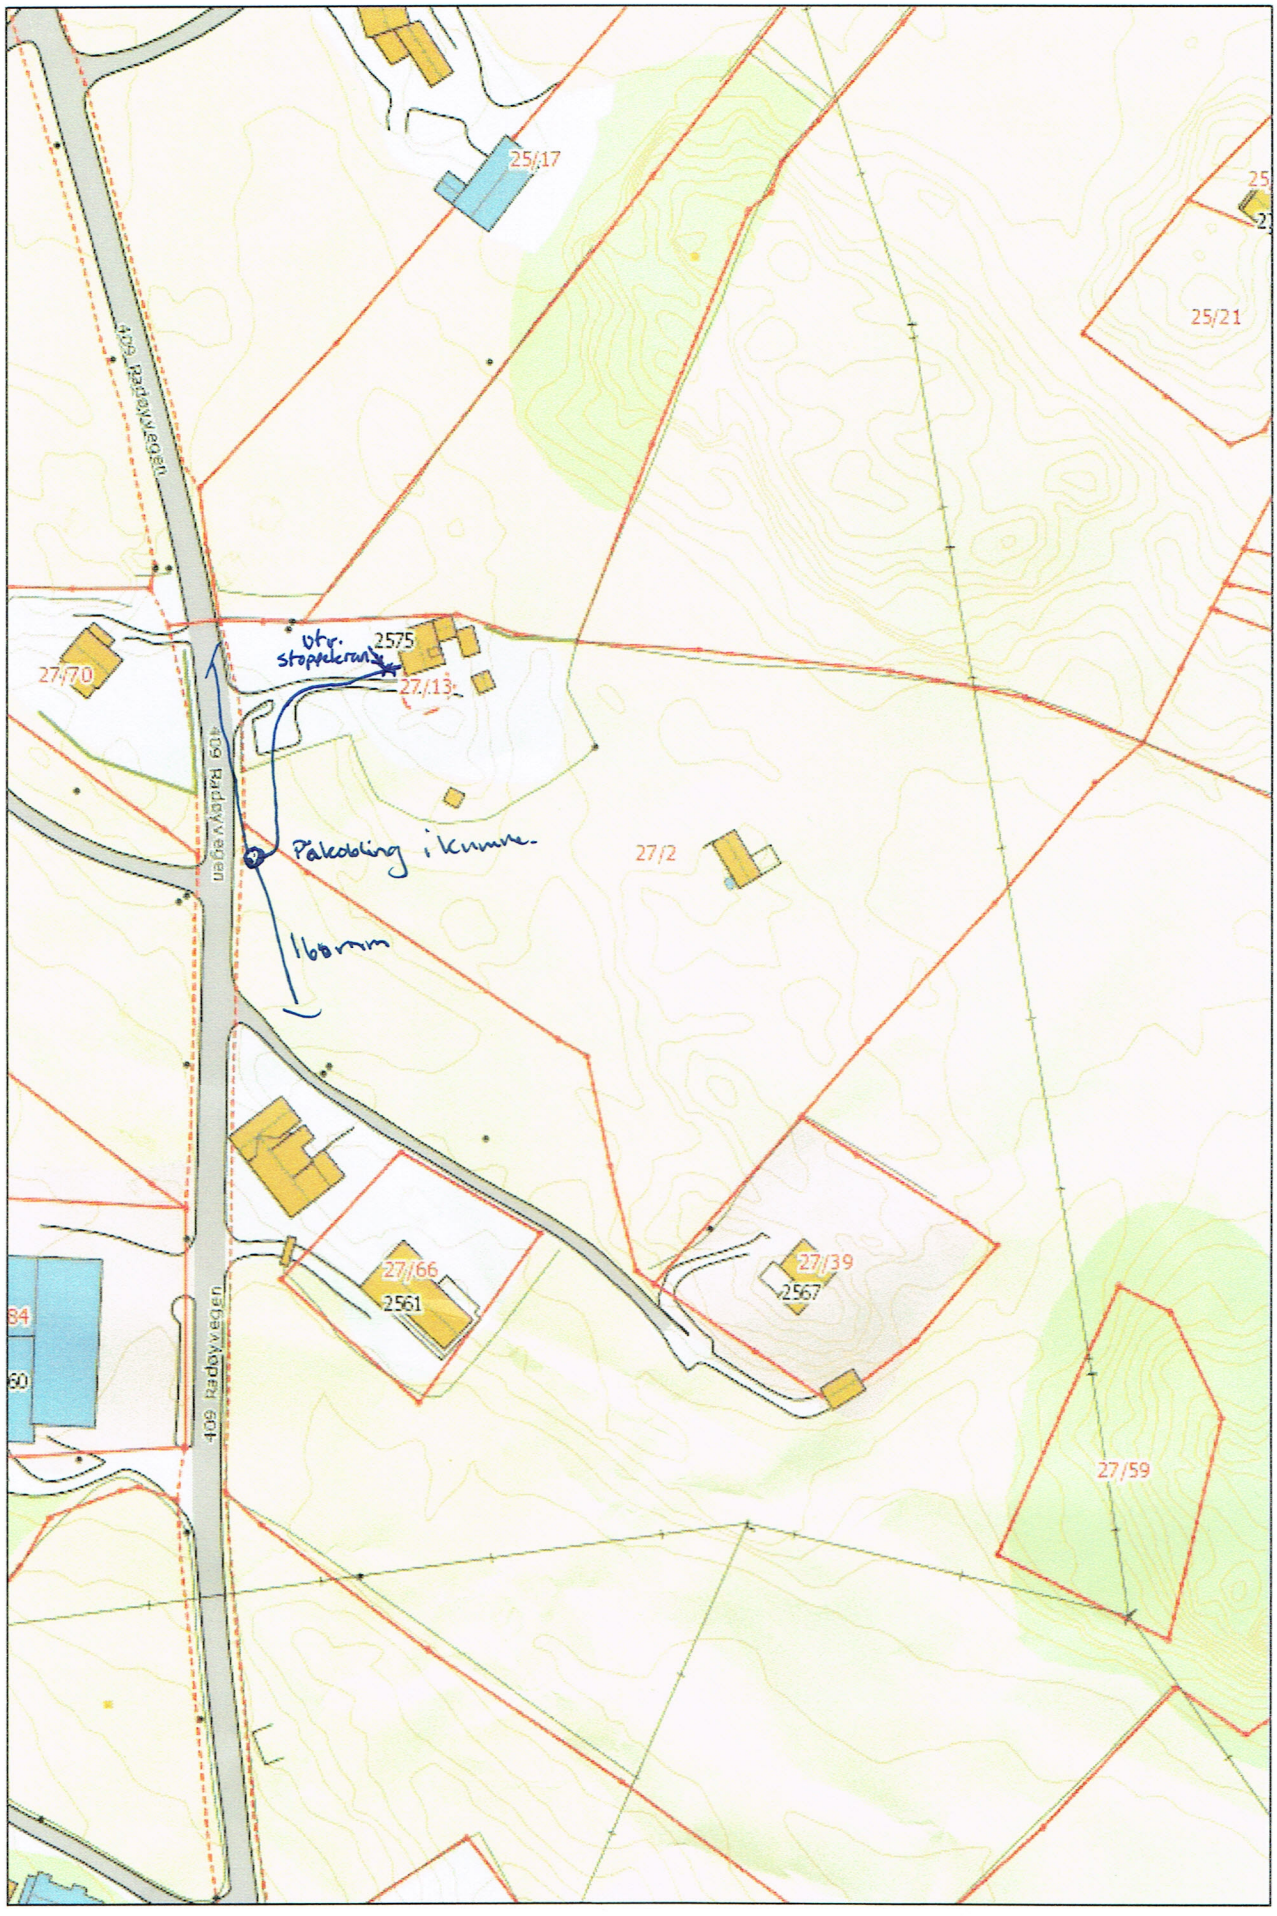
25/17
25/21
409 Radøyvegen
utr. stoppekran
2575
27/13
27/70
409 Radøyvegen
Påkobling i kumme.
160mm
27/2
27/66
2561
27/39
2567
409 Radøyvegen
27/59