

N6729100
N6729050
N6729000
N6728950
N6728900

0282750
0282700
0282750
0282800
0282850
0282900



TEGNFORKLARING


- Vegskjæring
- Grøftebunn
- Senterlinje
- Kjørebane kant
- Skulderkant
- Vegfylling
- Profilnummer
- Friskt
- Eiendomsgrense
- Byggegrense
- Vegstuk m/ristakk
- Eks. eiendomsgrenser
- Eksisterende vei
- Eksisterende mur
- Eksisterende gjerde

NEDFOTOGRAFERT

ARBEIDSTEGNING

Rev.	Dato	Sign.	Revisjonen gjelder		
Oppdragsgiver					
RR ULVATN EIENDOM AS					
Prosjekt					
SELFALLET NORD BUSTADFELT.					
Vegplan.					
Tegn.	Kont.	Godt.			
THF	THF		15.12.14		
Målestokk:			1:500		
Format:			A1		
Prosjekt nr.:			8914		
Tegning nr.:			500		

Fabrikkgaten 7B
 5059 Bergen
 Tlf. 55 59 82 60
 e-post: post@haugenvva.no

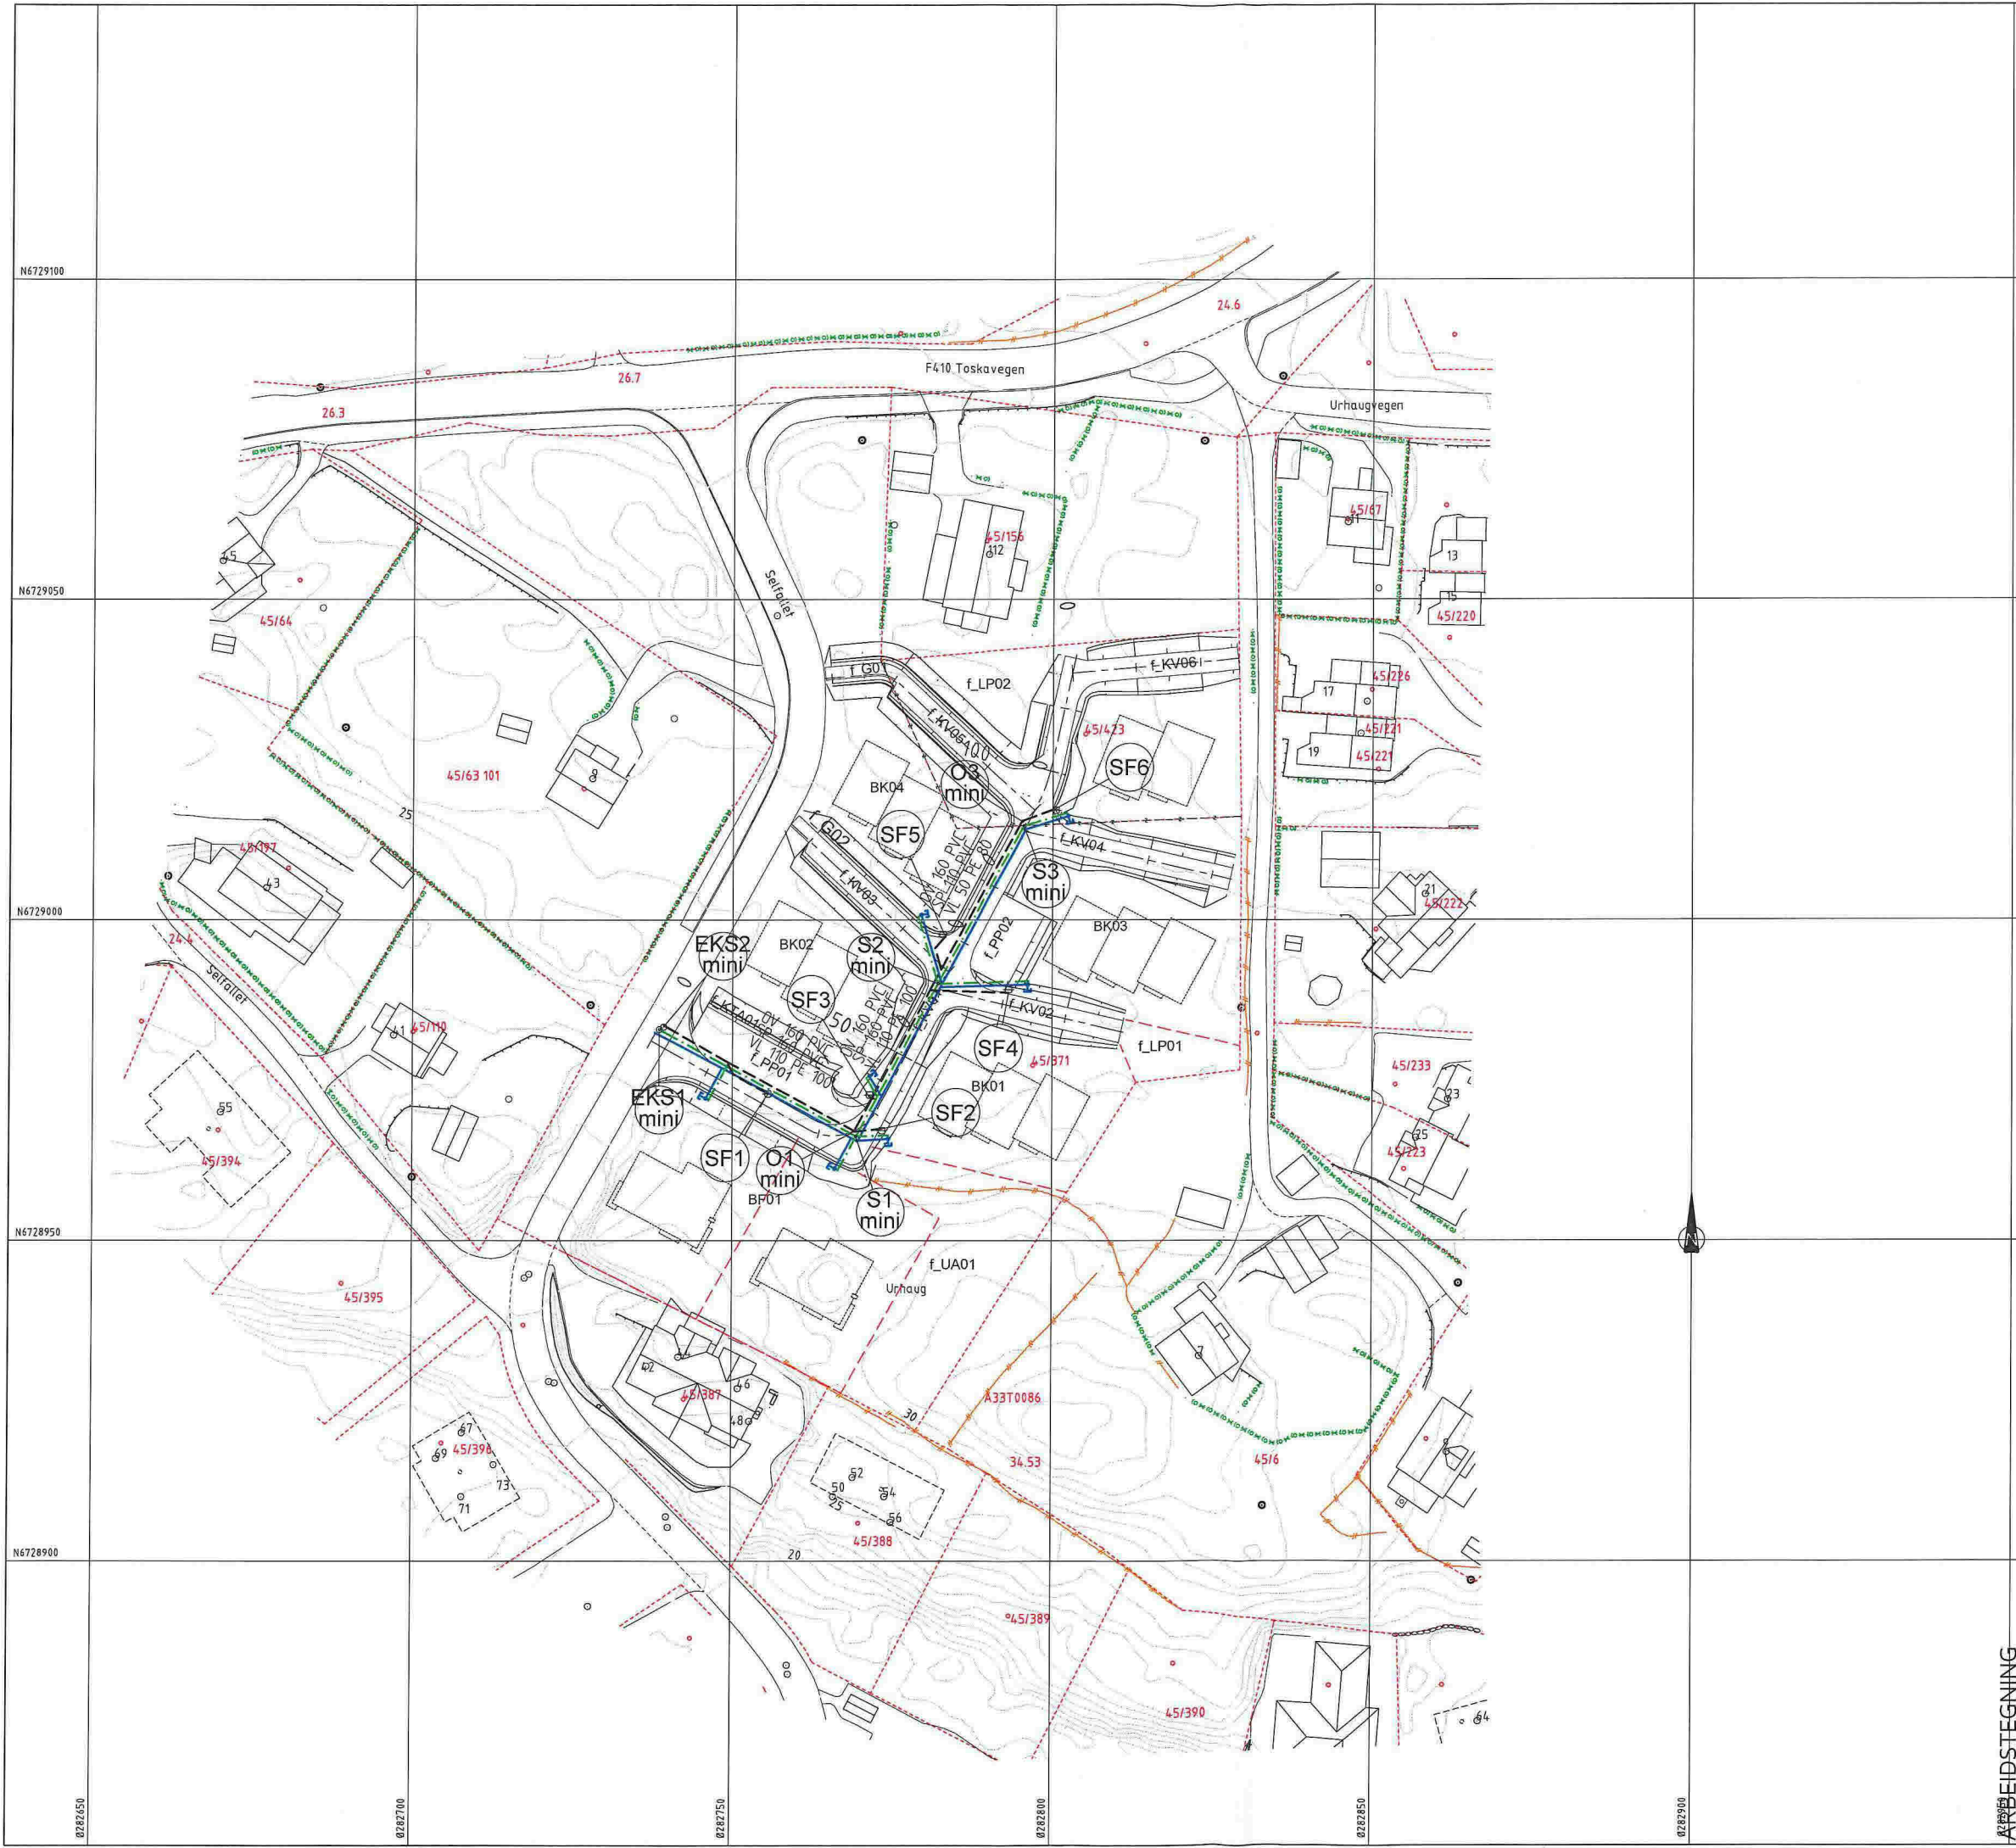

TEGNFORKLARING

- | | |
|------------------------------|------------------------------|
| Eksisterende | Prosjektert |
| Vannledning (VL) | Prosjektert VL |
| Spillvannledning (SP) | Prosjektert SP |
| Overvannledning (OV) | Prosjektert OV |
| EKS | Mini-stakekum (S/O mini) |
| Stoppeskran på vannledning | Stoppeskran på vannledning |
| Sandfangskum m/risttakk (SF) | Sandfangskum m/risttakk (SF) |

Avstikk til eneboligtomt:
 ø32mm PE80 SDR11 VL
 ø110mm PVC SDR34 SP

Avstikk til fremmannboligtomt:
 ø50mm PE80 SDR11 VL
 ø110mm PVC SDR34 SP
 ø160mm PVC sort SN8 OV

Legges med min. fall 15‰.
 Avstikk til tomter avsluttes min. 2,0m ut fra veikant, min. 6,0m fra hovedledningsgrøft eller 2,0m innenfor tomtegrense.
 Det sprenges grøft min. 2,0m videre fra avslutning avstikk.

NEDFOTOGRAFERT

Rev.	Dato	Sign.	Revisjonen gjelder
Oppdragsgiver			
RR ULVATN EIENDOM AS			
Prosjekt			
SELFALLET NORD BUSTADFELT, Vann- og avløpspln.			
Tegn.	Åsnt.	Godk.	
THF	THF		
Dato:		15.12.14	
Målestokk:		1:500	
Føremål:		A1	
Prosjekt nr.			
8914			
Tegningsnr.			
600			

ARBEIDSTEGNING

haugen VVA
 Fabrikkgaten 7B
 5059 Bergen
 Tlf. 55 59 82 60
 e-post: post@haugenvva.no