

Vedlegg nr.

C - 1



Opplysninger gitt i nabovarsel sendes kommunen sammen med søknaden

(Gjenpart av nabovarsel)

plan- og bygningsloven av 27. juni 2008 nr. 71 § 21-3

Tiltak på eiendommen:						
Gnr.	Bnr.	Festenr.	Seksjonsnr.	Eiendommens adresse	Postnr.	Poststed
24	61/20			Radøyvegen 2795	5937	BØVÅGEN
Eier/fester				Kommune		
Hordabø IL				RADØY		

Det varsles herved om						
<input type="checkbox"/> Nybygg	<input checked="" type="checkbox"/> Anlegg	<input type="checkbox"/> Endring av fasade	<input type="checkbox"/> Riving			
<input type="checkbox"/> Påbygg/tilbygg	<input type="checkbox"/> Skilt/reklame	<input type="checkbox"/> Innhegning mot veg	<input type="checkbox"/> Bruksendring			
<input type="checkbox"/> Midlertidig bygning, konstruksjon eller anlegg	<input type="checkbox"/> Antennesystem	<input type="checkbox"/> Oppretting/endring av matrikkelenhet (eiendomsdeling) eller bortfeste	<input type="checkbox"/> Annet			
Dispensasjon etter plan- og bygningsloven kapittel 19						
<input type="checkbox"/> Plan- og bygningsloven med forskrifter	<input type="checkbox"/> Kommunale vedtekter	<input checked="" type="checkbox"/> Arealplaner	<input type="checkbox"/> Vegloven	Vedlegg nr. B -		

Arealdisponering			
Sett kryss for gjeldende plan			
<input checked="" type="checkbox"/> Arealdel av kommuneplan	<input type="checkbox"/> Reguleringsplan	<input type="checkbox"/> Bebyggelsesplan	
Navn på plan			
Kommuneplanens Arealdel 2011-2023			

Beskriv nærmere hva nabovarslet gjelder	
Det skal søkes endring av tiltak. Endringen består i endret plassering av kunstgressbane. Formålet med endringen er å redusere terrenginngrepet.	
Vi gjør oppmerksom på at vedlagte tegninger ikke er i målestokk. Ta kontakt med ansvarlig søker dersom dette er ønskelig.	
Vedlegg nr. Q -	

Spørsmål vedrørende nabovarsel rettes til			
Foretak/tiltakshaver			
Arkoconsult AS			
Kontaktperson, navn	E-post	Telefon	Mobil
Ove Håland	post@arkoconsult.no	56390003	92297292
Søknaden kan ses på hjemmeside: (ikke-obligatorisk)		www.	

Merknader sendes til			
Eventuelle merknader skal være mottatt innen 2 uker etter at dette varsel er sendt.			
Ansvarlig søker/tiltakshaver skal sammen med søknad sende innkomne merknader og redegjøre for ev. endringer.			
Navn		Postadresse	
Arkoconsult AS		Postboks 103	
Postnr.	Poststed	E-post	
5291	VALESTRANDSFOSSEN	post@arkoconsult.no	

Følgende vedlegg er sendt med nabovarselet			
Beskrivelse av vedlegg	Gruppe	Nr. fra - til	Ikke relevant
Dispensasjonssøknad/vedtak	B	-	<input checked="" type="checkbox"/>
Situasjonsplan	D	1 - 1	<input type="checkbox"/>
Tegninger snitt, fasade	E	1 - 2	<input type="checkbox"/>
Andre vedlegg	Q	-	<input checked="" type="checkbox"/>

Underskrift		
Tilsvarende opplysninger med vedlegg er sendt i nabovarsel til berørte naboer og gjennboere. Mottagere av nabovarsel fremgår av kvittering for nabovarsel.		
Sted	Dato	Underskrift ansvarlig søker eller tiltakshaver
Valestrandsfossen	25.02.2015	
		Gjentas med blokkbokstaver: FOR AKOCONSULT AS - TOM ANDRÉ SIVERTSEN

Vedlegg C -	Side 1	- av 3
----------------	-----------	-----------



Kvittering for nabovarsel sendes kommunen sammen med søknaden

Nabovarsel kan enten sendes som rekommandert sending eller overleveres personlig mot kvittering. Ved personlig overlevering vil signatur gjelde som bekreftelse på at varslet er mottatt. Det kan også signeres på at man gir samtykke til tiltaket.

Tiltaket gjelder							
Eiendom/ byggested	Gnr.	Bnr.	Festenr.	Seksjonsnr.	Bygningsnr.	Bolignr.	Kommune
	24	61/20					RADØY
	Adresse				Postnr.	Poststed	
	Radøyvegen 2795				5937	BØVÅGEN	

Følgende naboer har mottatt eller fått rek. sending av vedlagte nabovarsel med tilhørende vedlegg:

Nabo-/gjenboereiendom				Eier/fester av nabo-/gjenboereiendom			
Gnr.	Bnr.	Festenr.	Seksjonsnr.	Eiers/festers navn			
24	14			Hermund Arvid Bø			
Adresse				Adresse			
				BIRKEVEIEN 2			
Postnr.	Poststed			Postnr.	Poststed		
5937	BØVÅGEN			5093	BERGEN		
Personlig kvittering for	Dato	Sign.		Personlig kvittering for	Dato	Sign.	
<input type="checkbox"/> mottatt varsel				<input type="checkbox"/> samtykke til tiltaket			

Denne del klistres på kvittering
RA 0081 5445 3NO

Nabo-/gjenboereiendom				Eier/fester av nabo-/gjenboereiendom			
Gnr.	Bnr.	Festenr.	Seksjonsnr.	Eiers/festers navn			
24	16			Anders Stevnebø			
Adresse				Adresse			
				Bøvågen 20			
Postnr.	Poststed			Postnr.	Poststed		
5937	BØVÅGEN			5937	BØVÅGEN		
Personlig kvittering for	Dato	Sign.		Personlig kvittering for	Dato	Sign.	
<input type="checkbox"/> mottatt varsel				<input type="checkbox"/> samtykke til tiltaket			

Denne del klistres på kvittering
RA 0081 5446 7NO

Nabo-/gjenboereiendom				Eier/fester av nabo-/gjenboereiendom			
Gnr.	Bnr.	Festenr.	Seksjonsnr.	Eiers/festers navn			
24	13/274			Harald Kaspar Mellingen			
Adresse				Adresse			
				Nordbøvegen 121			
Postnr.	Poststed			Postnr.	Poststed		
5937	BØVÅGEN			5937	BØVÅGEN		
Personlig kvittering for	Dato	Sign.		Personlig kvittering for	Dato	Sign.	
<input type="checkbox"/> mottatt varsel				<input type="checkbox"/> samtykke til tiltaket			

Denne del klistres på kvittering
RA 0081 5447 5NO

Nabo-/gjenboereiendom				Eier/fester av nabo-/gjenboereiendom			
Gnr.	Bnr.	Festenr.	Seksjonsnr.	Eiers/festers navn			
24	215			Jonny Njøten			
Adresse				Adresse			
				Radøyvegen 2780			
Postnr.	Poststed			Postnr.	Poststed		
5937	BØVÅGEN			5937	BØVÅGEN		
Personlig kvittering for	Dato	Sign.		Personlig kvittering for	Dato	Sign.	
<input type="checkbox"/> mottatt varsel				<input type="checkbox"/> samtykke til tiltaket			

Denne del klistres på kvittering
RA 0081 5448 4NO

Nabo-/gjenboereiendom				Eier/fester av nabo-/gjenboereiendom			
Gnr.	Bnr.	Festenr.	Seksjonsnr.	Eiers/festers navn			
24	20			Gunnar Åge Bøe			
Adresse				Adresse			
				Liaflaten 35			
Postnr.	Poststed			Postnr.	Poststed		
5937	BØVÅGEN			5132	NYBORG		
Personlig kvittering for	Dato	Sign.		Personlig kvittering for	Dato	Sign.	
<input type="checkbox"/> mottatt varsel				<input type="checkbox"/> samtykke til tiltaket			

Denne del klistres på kvittering
RA 0081 5449 8NO

Det er per dags dato innlevert rekommandert sending til ovennevnte adressater.

Samlet antall sendinger: 5

Sign. *Hege Gjørdal*

25.09.15

Kvittering for nabovarsel sendes kommunen sammen med søknaden

Nabovarsel kan enten sendes som rekommandert sending eller overleveres personlig mot kvittering. Ved personlig overlevering vil signatur gjelde som bekreftelse på at varslet er mottatt. Det kan også signeres på at man gir samtykke til tiltaket.

Tiltaket gjelder							
Eiendom/ byggested	Gnr.	Bnr.	Festenr.	Seksjonsnr.	Bygningsnr.	Bolignr.	Kommune
	24	61/20					RADØY
Adresse					Postnr.	Poststed	
Radøyvegen 2795					5937	BØVÅGEN	

Følgende naboer har mottatt eller fått rek. sending av vedlagte nabovarsel med tilhørende vedlegg:

Nabo-/gjenboereiendom				Eier/fester av nabo-/gjenboereiendom			
Gnr.	Bnr.	Festenr.	Seksjonsnr.	Eiers/festers navn			
24	7			Frode Hermann Bøe			
Adresse				Adresse			
				Fantofneset 12			
Postnr.	Poststed			Postnr.	Poststed		
5937	BØVÅGEN			5072	BERGEN		
Personlig kvittering for	Dato	Sign.		Personlig kvittering for	Dato	Sign.	
<input type="checkbox"/> mottatt varsel				<input type="checkbox"/> samtykke til tiltaket			

Denne del klistres på kvittering
RA 0081 5455 5NO

Nabo-/gjenboereiendom				Eier/fester av nabo-/gjenboereiendom			
Gnr.	Bnr.	Festenr.	Seksjonsnr.	Eiers/festers navn			
24	292/293			Bjarte Bøe			
Adresse				Adresse			
				Østeråskroken 6			
Postnr.	Poststed			Postnr.	Poststed		
5937	BØVÅGEN			1361	ØSTERÅS		
Personlig kvittering for	Dato	Sign.		Personlig kvittering for	Dato	Sign.	
<input type="checkbox"/> mottatt varsel				<input type="checkbox"/> samtykke til tiltaket			

Denne del klistres på kvittering
RA 0081 5456 9NO

Nabo-/gjenboereiendom				Eier/fester av nabo-/gjenboereiendom			
Gnr.	Bnr.	Festenr.	Seksjonsnr.	Eiers/festers navn			
Adresse				Adresse			
Postnr.	Poststed			Postnr.	Poststed	Poststedets reg.nr.	
Personlig kvittering for	Dato	Sign.		Personlig kvittering for	Dato	Sign.	
<input type="checkbox"/> mottatt varsel				<input type="checkbox"/> samtykke til tiltaket			

Nabo-/gjenboereiendom				Eier/fester av nabo-/gjenboereiendom			
Gnr.	Bnr.	Festenr.	Seksjonsnr.	Eiers/festers navn			
Adresse				Adresse			
Postnr.	Poststed			Postnr.	Poststed	Poststedets reg.nr.	
Personlig kvittering for	Dato	Sign.		Personlig kvittering for	Dato	Sign.	
<input type="checkbox"/> mottatt varsel				<input type="checkbox"/> samtykke til tiltaket			

Nabo-/gjenboereiendom				Eier/fester av nabo-/gjenboereiendom			
Gnr.	Bnr.	Festenr.	Seksjonsnr.	Eiers/festers navn			
Adresse				Adresse			
Postnr.	Poststed			Postnr.	Poststed	Poststedets reg.nr.	
Personlig kvittering for	Dato	Sign.		Personlig kvittering for	Dato	Sign.	
<input type="checkbox"/> mottatt varsel				<input type="checkbox"/> samtykke til tiltaket			

Det er per dags dato innlevert rekommandert sending til ovennevnte adressater.

Samlet antall sendinger: 2

Sign. *Hagen*

Hagen

25.02.13

Vedlegg	Side	- av
C -	2	3



Kvittering for nabovarsel sendes kommunen sammen med søknaden

Nabovarsel kan enten sendes som rekommandert sending eller overleveres personlig mot kvittering. Ved personlig overlevering vil signatur gjelde som bekreftelse på at varslet er mottatt. Det kan også signeres på at man gir samtykke til tiltaket.

Tiltaket gjelder							
Eiendom/ byggested	Gnr.	Bnr.	Festenr.	Seksjonsnr.	Bygningsnr.	Bolignr.	Kommune
	24	61/20					RADØY
Adresse					Postnr.	Poststed	
Radøyvegen 2795					5937	BØVÅGEN	

Følgende naboer har mottatt eller fått rek. sending av vedlagte nabovarsel med tilhørende vedlegg:

Nabo-/gjenboereiendom				Eier/fester av nabo-/gjenboereiendom			
Gnr.	Bnr.	Festenr.	Seksjonsnr.	Eiers/festers navn			
24	220			GT Eiendom AS			
Adresse				Adresse			
				Bø			
Postnr.	Poststed			Postnr.	Poststed		
5937	BØVÅGEN			5937	BØVÅGEN		
Personlig kvittering for		Dato	Sign.	Personlig kvittering for		Dato	Sign.
<input type="checkbox"/> mottatt varsel				<input type="checkbox"/> samtykke til tiltaket			

Denne del klistres på kvittering
RA 0081 5450 7NO

Nabo-/gjenboereiendom				Eier/fester av nabo-/gjenboereiendom			
Gnr.	Bnr.	Festenr.	Seksjonsnr.	Eiers/festers navn			
24	245			Statens Vegvesen Region Vest			
Adresse				Adresse			
				Askedalen 4			
Postnr.	Poststed			Postnr.	Poststed		
5937	BØVÅGEN			6863	LEIKANGER		
Personlig kvittering for		Dato	Sign.	Personlig kvittering for		Dato	Sign.
<input type="checkbox"/> mottatt varsel				<input type="checkbox"/> samtykke til tiltaket			

Denne del klistres på kvittering
RA 0081 5451 5NO

Nabo-/gjenboereiendom				Eier/fester av nabo-/gjenboereiendom			
Gnr.	Bnr.	Festenr.	Seksjonsnr.	Eiers/festers navn			
24	292/293			Guri Bøe			
Adresse				Adresse			
				Ulvhøyen 40			
Postnr.	Poststed			Postnr.	Poststed		
5937	BØVÅGEN			5134	FLAKTVEIT		
Personlig kvittering for		Dato	Sign.	Personlig kvittering for		Dato	Sign.
<input type="checkbox"/> mottatt varsel				<input type="checkbox"/> samtykke til tiltaket			

Denne del klistres på kvittering
RA 0081 5452 4NO

Nabo-/gjenboereiendom				Eier/fester av nabo-/gjenboereiendom			
Gnr.	Bnr.	Festenr.	Seksjonsnr.	Eiers/festers navn			
24	3			Bernhard Nordvik			
Adresse				Adresse			
				Idrettsvegen 4			
Postnr.	Poststed			Postnr.	Poststed		
5937	BØVÅGEN			5936	MANGER		
Personlig kvittering for		Dato	Sign.	Personlig kvittering for		Dato	Sign.
<input type="checkbox"/> mottatt varsel				<input type="checkbox"/> samtykke til tiltaket			

Denne del klistres på kvittering
RA 0081 5453 8NO

Nabo-/gjenboereiendom				Eier/fester av nabo-/gjenboereiendom			
Gnr.	Bnr.	Festenr.	Seksjonsnr.	Eiers/festers navn			
24	4			Toralf Taule			
Adresse				Adresse			
				Radøyvegen 2755			
Postnr.	Poststed			Postnr.	Poststed		
5937	BØVÅGEN			5937	BØVÅGEN		
Personlig kvittering for		Dato	Sign.	Personlig kvittering for		Dato	Sign.
<input type="checkbox"/> mottatt varsel				<input type="checkbox"/> samtykke til tiltaket			


Denne del klistres på kvittering
RA 0081 5454 1NO

Det er per dags dato innlevert rekommandert sending til ovennevnte adressater.


Samlet antall sendinger: 5

Sign.


Hege Holstad 25.02.15

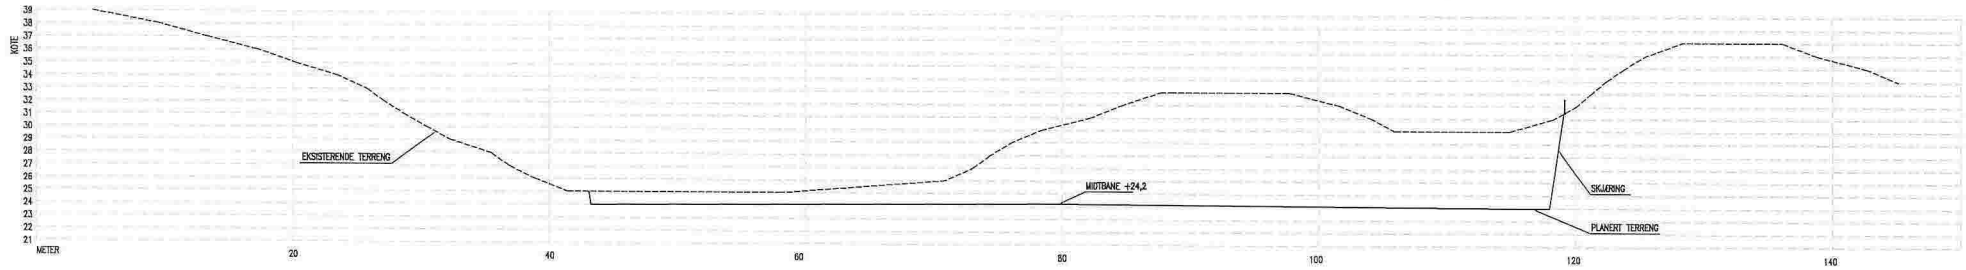


TERRENGSNITT H-H

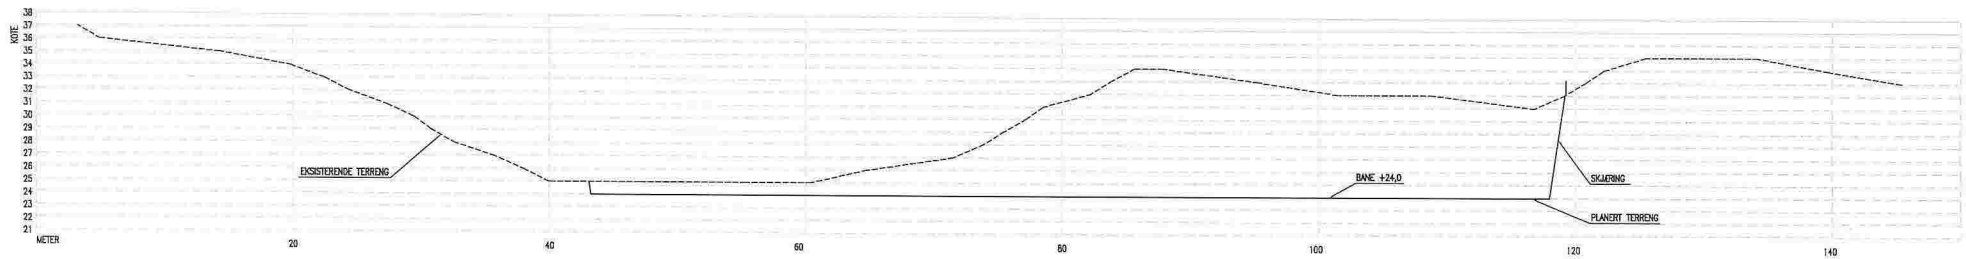

TERRENGSNITT I-I

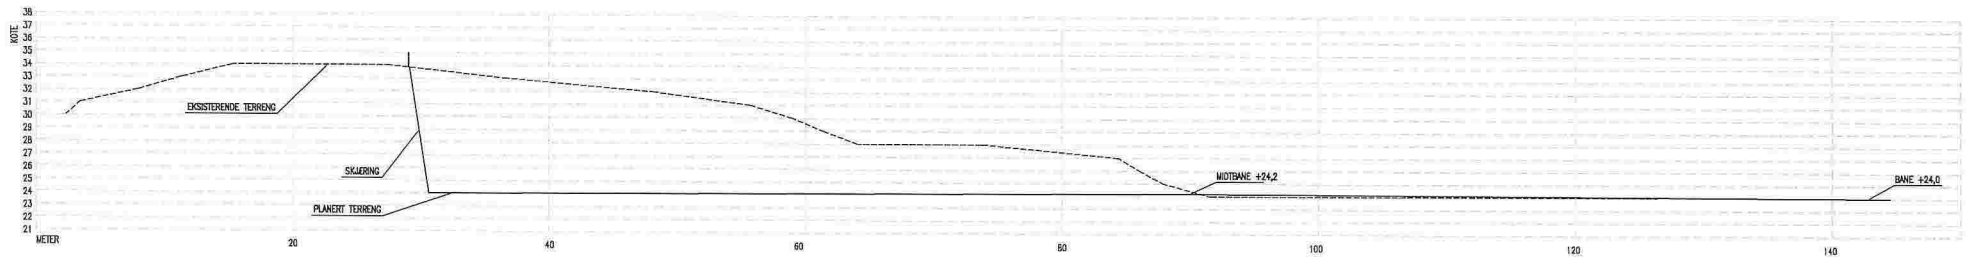


TERRENGSNITT J-J

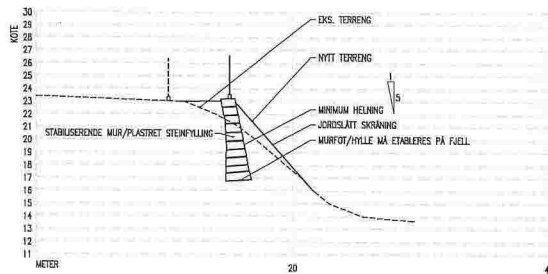


TYPISK SNITT I MASSEUTSKIFTINGSOMRÅDE

SNITTET VISER PRINSIPPET TILTAK OG FØRER EKS. SKRANING/PLANERING SOM HAR SENNINGER, TILVASKAVER ØNSKER Å STABILISERE GRUNNEN VED Å FORETA EN MASSEUTSKIFTING. HER ER IKKE FORETATT BONITERING ETC. UTFØRENDE MA SELV VURDERE RIKTIG PÅSSERING HØYDER OG AVSTAND TIL EKS. TOPP Fyllingskant vil således variere når tiltak er endelig PÅSSERT I TERRENGET UNDERSKULSE AV EKS. FUNDAMENT FOR IDRETTSSKULL BBR VURDERES FØR UTFØRELSE


A	BANE NOTISER	REVISJON	NOTIS	ACCORDING TO INTERNATIONAL LAWS THIS DRAWING IS THE PROPERTY OF ARKOCONSULT AS. THE DRAWING CAN NOT BE USED, MADE PUBLIC OR HANDS OVER TO A THIRD PARTY WITHOUT OUR WRITTEN CONSENT. ANY INFRINGEMENT WILL LEAD TO LEGAL PROCEEDINGS.
			REVISJON/DATE:	A/21.01.15
HORDABØ IL			PROJECT NO.:	2013145
NY KUNSTGRESS BANE			DRAWING NO.:	36913145A03
TERRENGS. H-H, I-I, J-J			SCALE:	1:200
PRINSIPP SNITT MASSEUTS.			FORMAT:	A1
ARKOCONSULT AS, Postboks 103, 5291 Volest.1.			DRAWING:	LH
Tel.: 56390033 - Fax.: 56181130 - Mail: 5324151@arkoconsult.no			DATE:	28.08.2013
Mail: post@arkoconsult.no - Org.nr.: 997089782 MVA			CHECKED:	DATE:

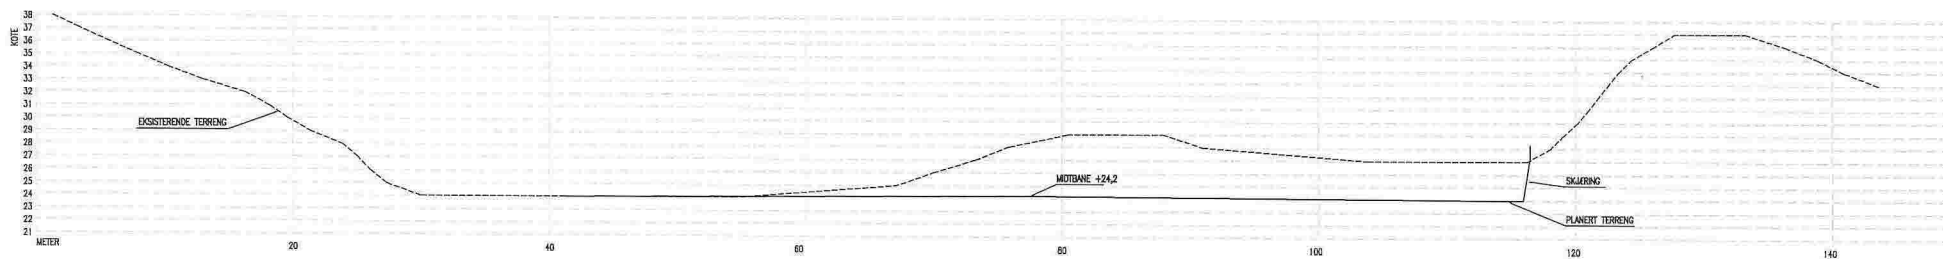

TERRENGSNITT E-E

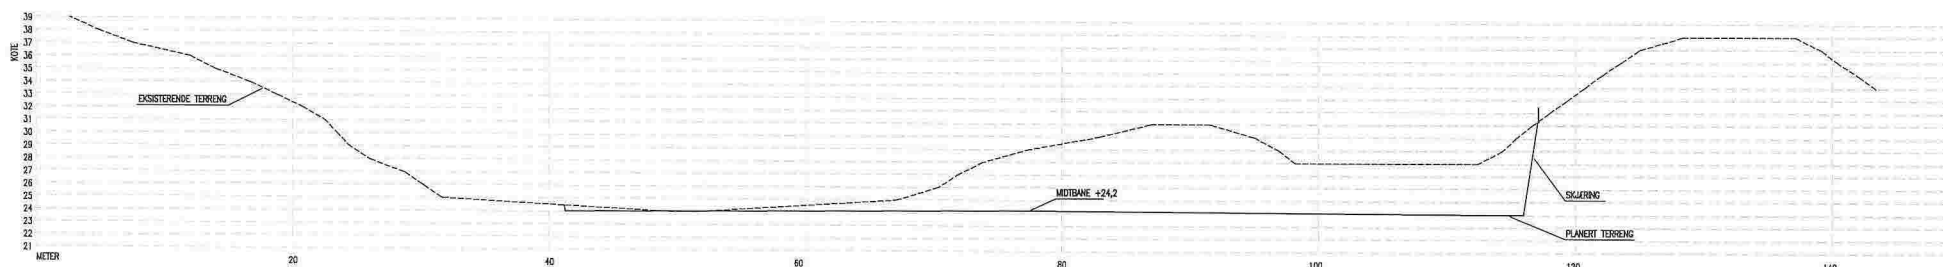

TERRENGSNITT F-F

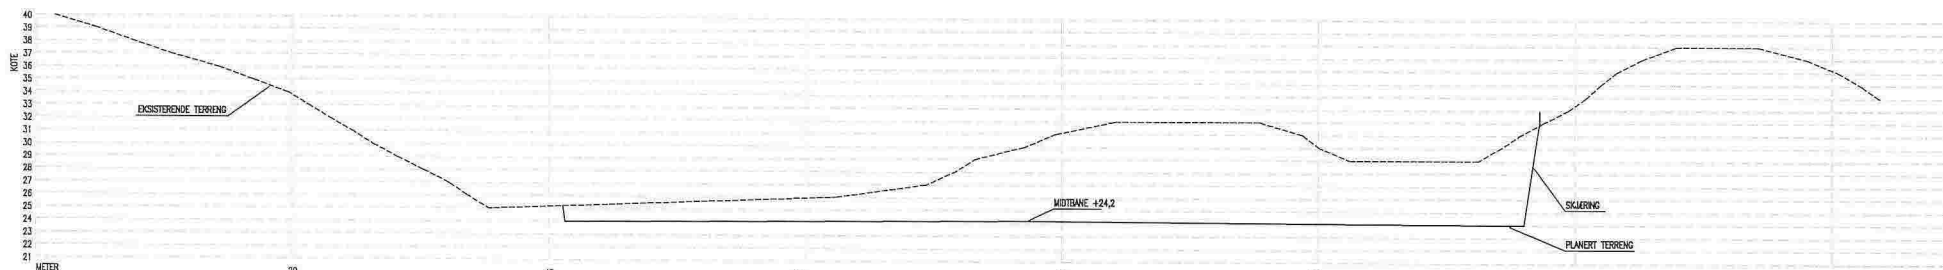

TERRENGSNITT G-G

BANE FORBET RET A	21.01.15/LUH DATE/ISSUE	NOTE! * PART OF DRAWING MAY NOT BE SHOWN IN SCALE. * DO NOT TAKE MEASURES ON DRAWING * ONLY RELAY ON GIVE DIMENSIONS	ACCORDING TO INTERNATIONAL LAWS, THIS DRAWING IS THE PROPERTY OF ARKOCONSULT AS. THE DRAWING CAN NOT BE USED, MADE PUBLIC OR HANDED OVER TO A THIRD PARTY WITHOUT OUR WRITTEN CONSENT. ANY INFRAINGEMENT WILL LEAD TO LEGAL PROCEEDINGS.
	HORDABØ IL NY KUNSTGRESS BANE		REVISION/DATE: A/21.01.15 PROJECT NO.: 2013145
	TERRENGSNITT E-E, F-F OG G-G		DRAWING NO.: 36913145A02
	 ARKOCONSULT AS, Postboks 103, 5291 Væstli, Tel.: 55350003 - Fax: 55191130 - Nok.: 93241511 Mail: post@arkoconsult.no - Org.nr.: 997689782 MVA		SCALE: 1:200 FORMAT: A1 DRAWN: LUH DATE: 29.08.2013 CHECKED: DATE: