


Byggesak Gbnr 8721
Referanse 14/3248 - 15/1006

Utsnitt ifra murens høyeste punkt, se kartutsnitt nr 1, målestokk 1:250, merket pl. 1.

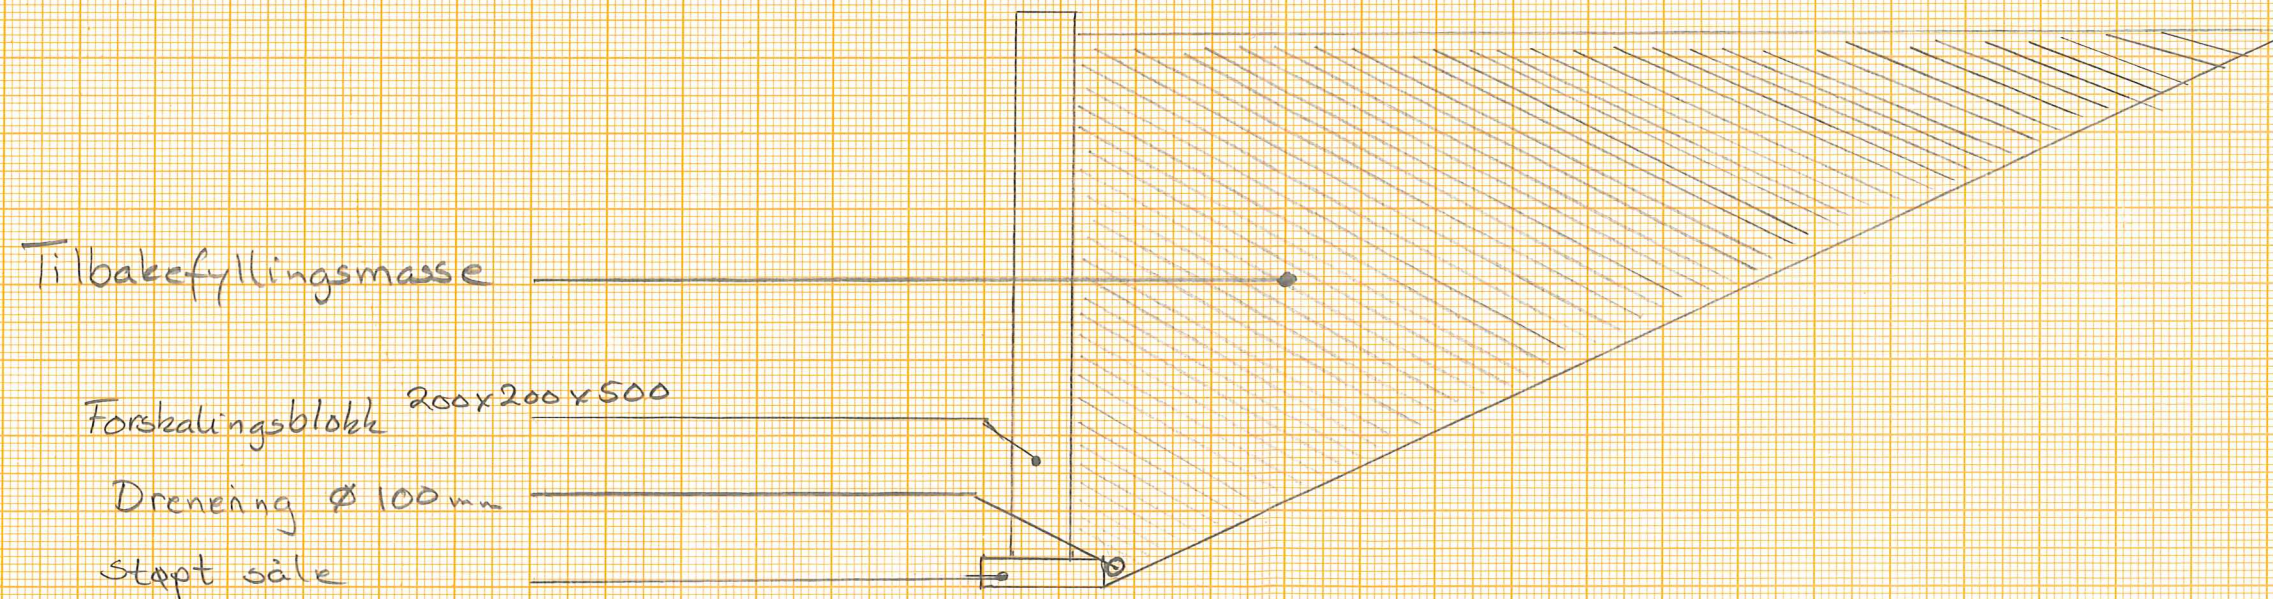

målestokk = 1:25