


BYGGESEN 6bnr 87/21 SÆBØ INNRE

BILOPPSTILLINGSPLASS.

målestokk 1:20

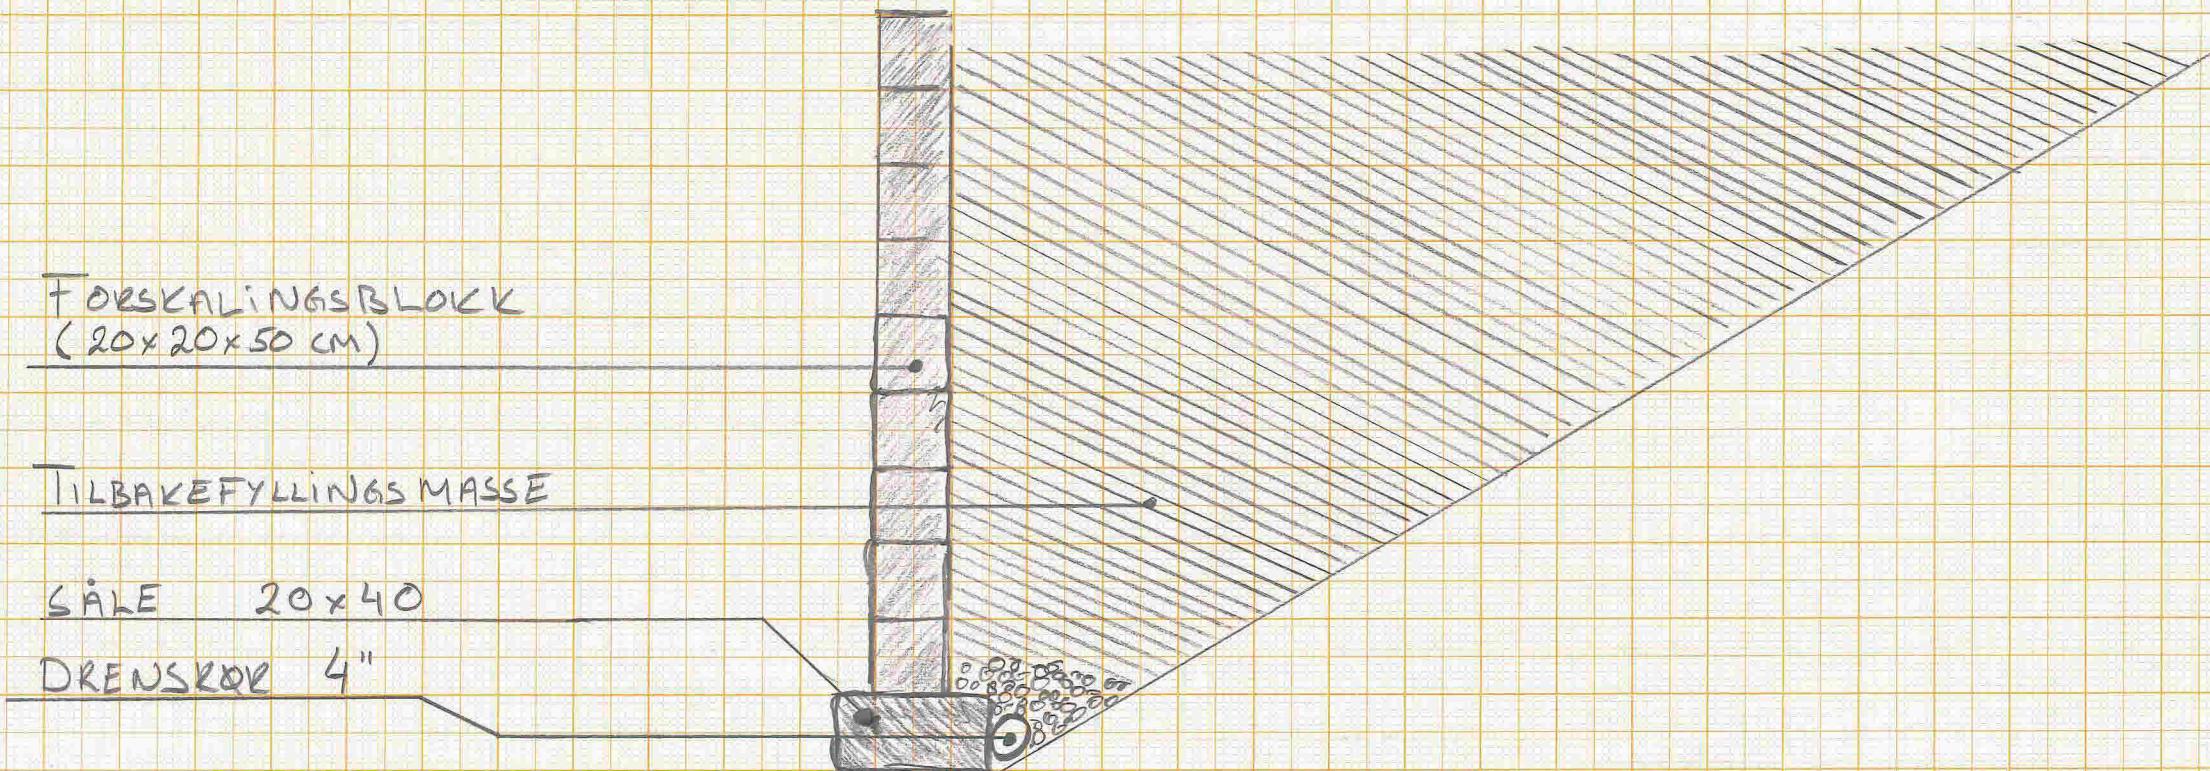

Snittegning av forstørrelsmuren som skal bygges i forbindelse med biloppstilling splass .