



<b>GRIEG</b> ARKITEKTER AS Fantoftveien 44, 5072 Bergen, tlf. 55 27 78 00		VEDLEGG D-1	
Prosjekt: <b>REMA 1000 MANGER</b> gnr. 45, bnr. 322		Målestokk: <b>A3.1:1000</b>	
Fase: <b>SØKNAD</b>		Tegningsnavn: <b>SITUASJONSKART</b>	
Tegningsnavn: <b>SITUASJONSKART</b>		Tegningsnavn: <b>A3.1:1000</b>	
Tegn: kd Sjøkk: lg		Date: 10.12.2014	
Prosjekt nr: 903 00		Rev: A0100	

46/13

30

35

45/200

45/182

Hesthaugen

45/36

45/180

1655

45/84

Radøyvegen

45/432

25

REMA 1000

31 380

19 802

1671B

45/364

1667

1671A

45/299

45/305

1673

1675

45/418

45/264

Idrettsvegen

45/293

3

7

Radøyvegen

46/14

46/49

45/184

45/48

45/224

1681

45/314

1680B

1680C

1680D

45/154

45/117

16

Radøyvegen

46/6

46/5

46/4


45/229

2

1690

45/117

16

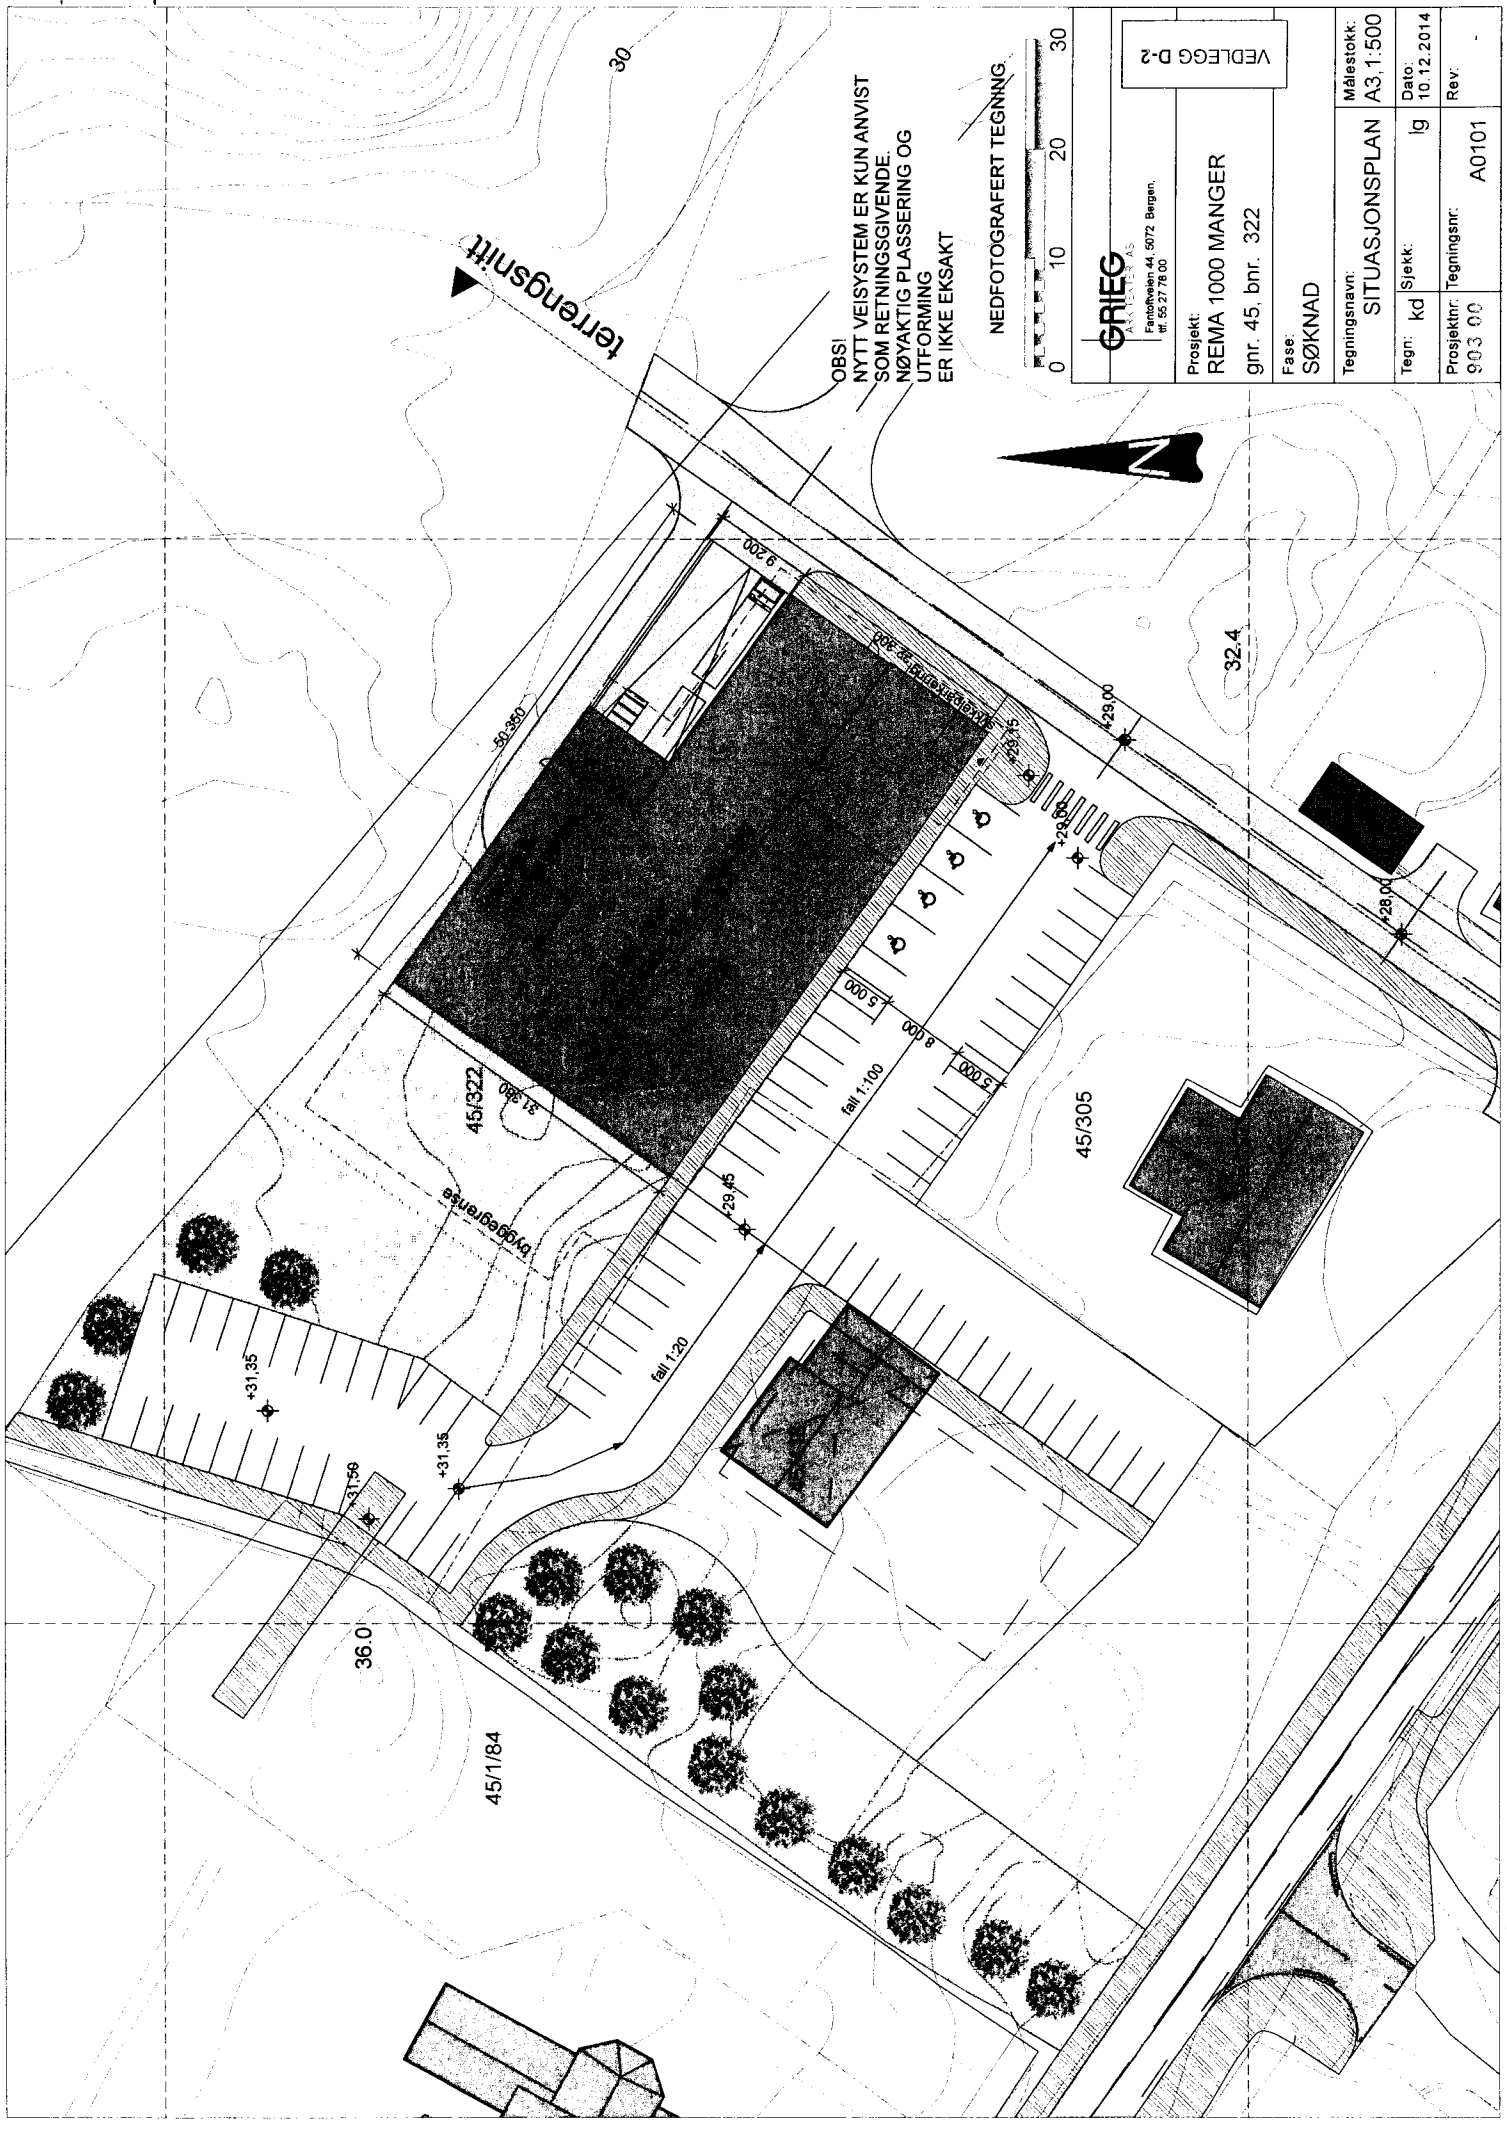

OBS!  
 NYTT VEISYSTEM ER KUN ANVIST  
 SOM RETNINGSGIVENDE.  
 NØYAKTIG Plassering OG  
 UTFORMING  
 ER IKKE EKSAKT

NEDFOTOGRAFERTE TEGNING



**GRIEG**  
 AS

Fondboksen 44, 5072 Bergen,  
 tlf. 56 27 78 00

VEDLEGG D-2

Prosjekt:  
**REMA 1000 MANGER**  
 gnr. 45, bnr. 322

Fase:  
**SØKNAD**

Tegningsnavn:  
**SITUASJONSPLAN A3, 1:500**


Tegn: kd / Sjekk: lg

Prosjektnr.: 903 00 / Tegningsnr.: A0101

Målestokk:  
**A3, 1:500**

Dato:  
 10.12.2014

Rev:

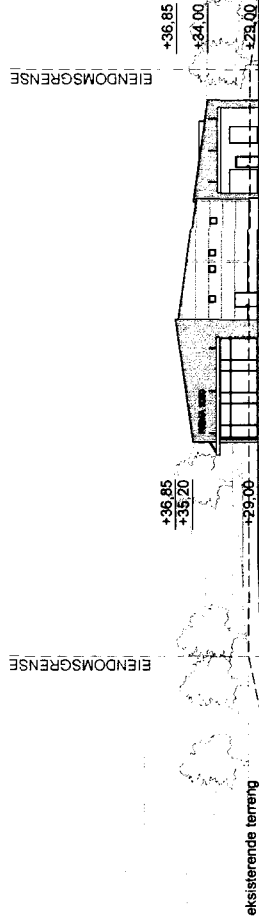

OBS!  
MINDRE JUSTERING AV HØYDER KAN  
VÆRE AKTUELT

NEDFOTOGRAFERT TEGNING



**GRIEG**

AS

Førstehjørn 44, 5072 Bergen,  
tlf. 55 27 78 00

Prosjekt:

REMA 1000 MANGER

gnr. 45, bnr. 322

Fase:

SØKKNAD

VEDLEGG F-2

Målestokk: A3, 1:500  
Tegningsnavn: TERRENGSNITT


Tegn: kd  
Sjekk: lg

Prosjektnr: 903 00  
Tegningsnr: A0400


Rev: -

Dato: 10.12.2014

Rev: -

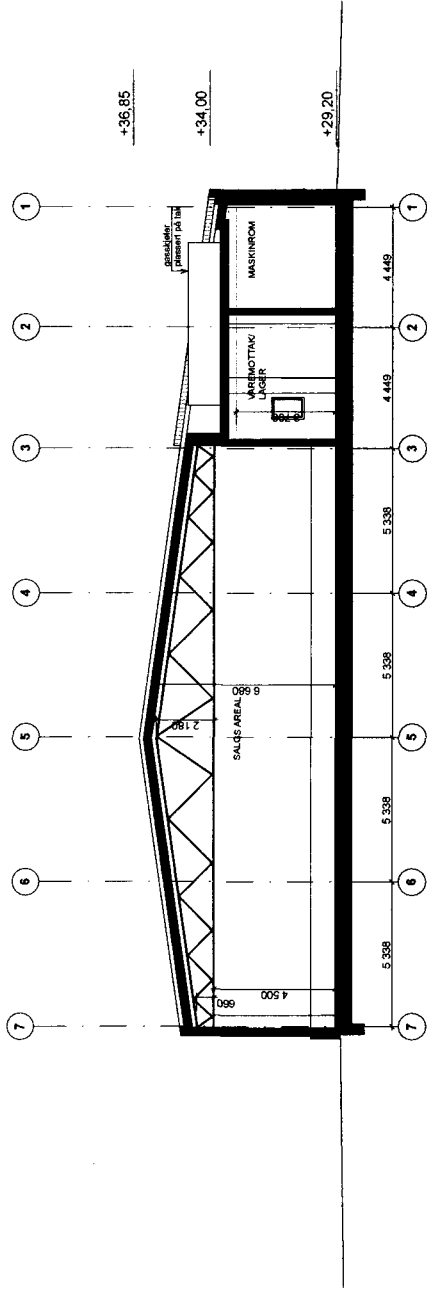

SNITTA

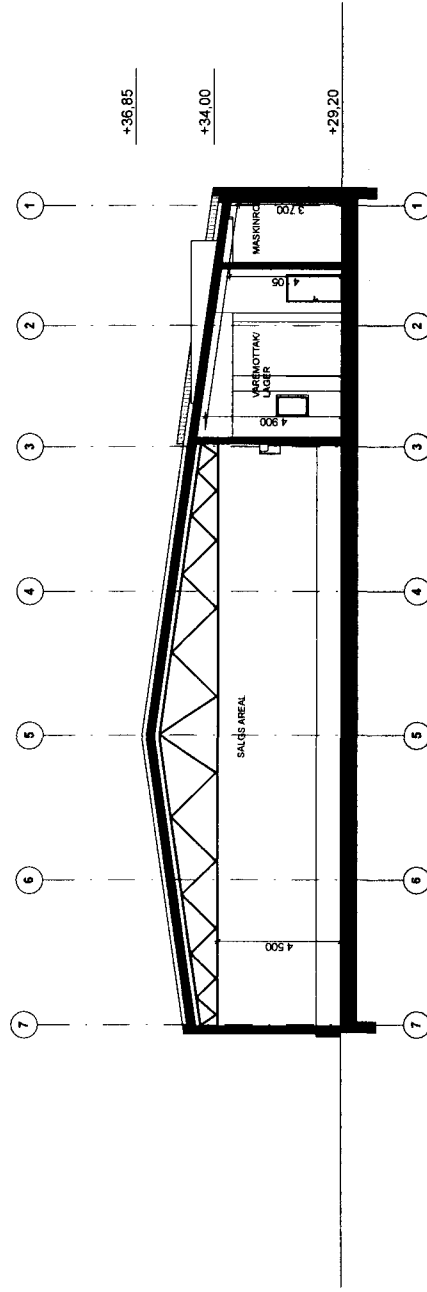

SNITT B

OBS!  
MINDRE JUSTERING AV HØYDER KAN  
VÆRE AKTUELT

NEDFOTOGRAFERT TEGNING

TITTEL: \_\_\_\_\_  
0 1 2 3 4 5 6 7 8 9 10

**GRIEG**  
KONSTRUKTØR AS

Engelshovstien 44, 5072 Bergen,  
tlf. 55 27 78 00

Prosjekt:  
REMA 1000 MANGER  
gnr. 45, bnr. 322

Fase:  
SØKNAD

VEDELEGG F-3


Tegningsnavn: SNITT A B Målestokk: A3 1:200

Tegn. kd: Sjekk: lg

Prosjektnr: Tegningsnr: A0401  
903 00

Dato: 10.12.2014

Rev: -

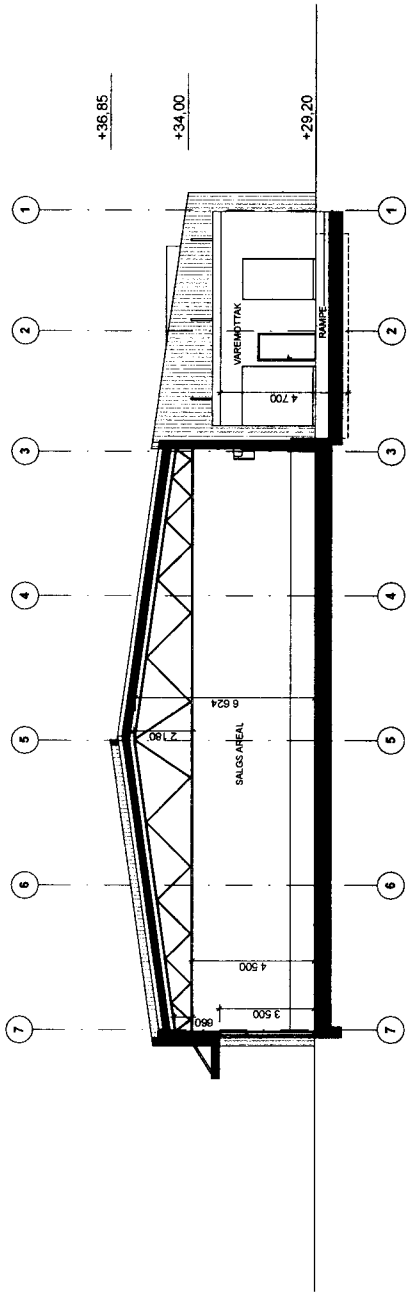

SNITT C

OBS!  
MINDRE JUSTERING AV HØYDER KAN  
VÆRE AKTUELT

NEDFOTOGRAFERT TEGNING

- TITTEL
- 0
  - 1
  - 2
  - 3
  - 4
  - 5
  - 6
  - 7
  - 8
  - 9
  - 10




Fornebuveien 44, 5072 Bergen,  
tlf. 55 27 78 00

Prosjekt:  
REMA 1000 MANGER  
gnr. 45, bnr. 322


Fase:  
SØKNAD

VEDLEGG F4


Tegningsnavn:	SNITT C	Målestokk:	A3 1:200
Tegn. kd	Sjøkk. lg	Dato:	10.12.2014
Prosjektnr.	Tegningsnr.	Rev:	A0402
903 00			

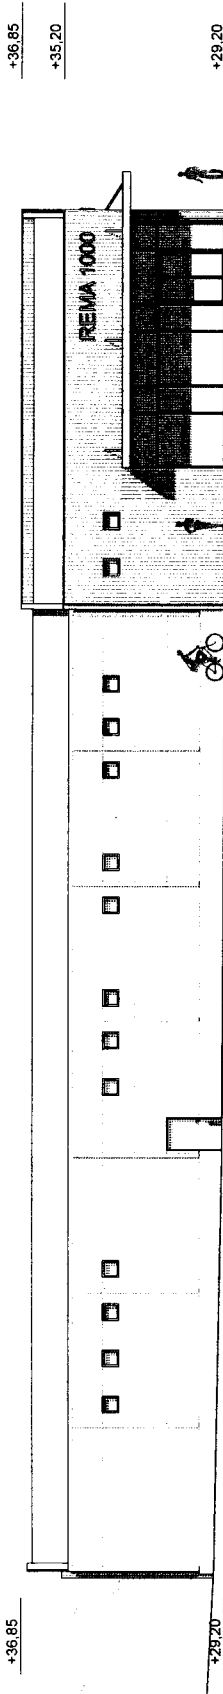


FASADE 1

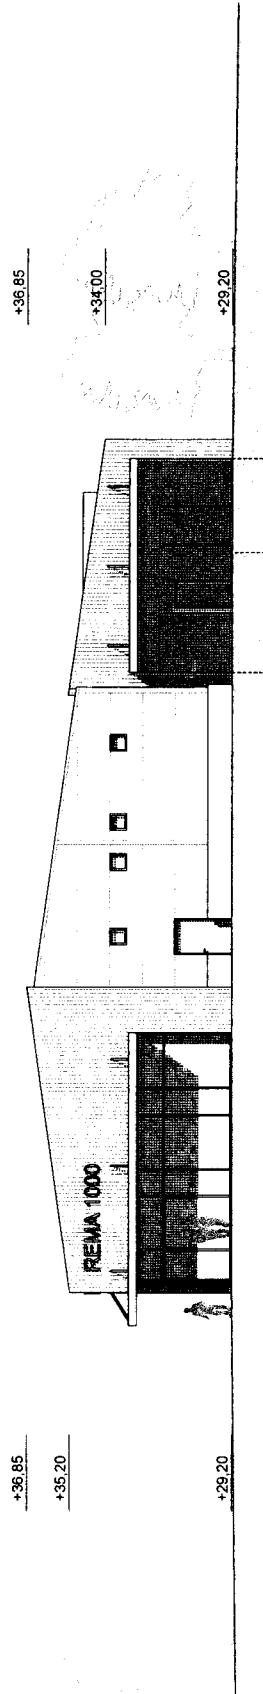

FASADE 2

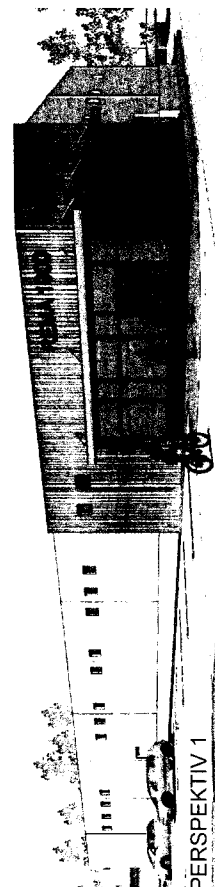

PERSPEKTIV 1

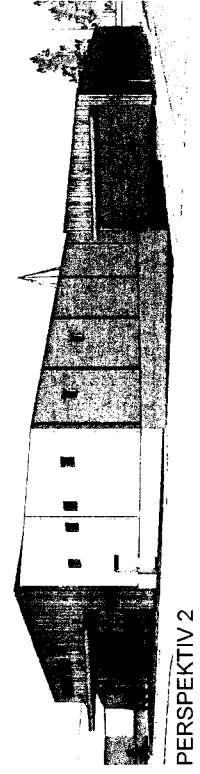

PERSPEKTIV 2

OBS!  
MINDRE JUSTERING AV HØYDER KAN  
VÆRE AKTUELT

NEDFOTOGRAFERT TEGNING

1 2 3 4 5 6 7 8 9 10

**GRIEG**

Engelshøien 44, 5072 Bergen,  
tlf. 55 27 78 00

Prosjekt:  
REMA 1000 MANGER  
gnr. 45, bnr. 322


Fase:  
SØKNAD

Tegningsnavn: FASADER  
Målestokk: A3, 1:200


Tegn: kd Sjekk: lg  
Date: 10.12.2014

Prosjektnr: 90300  
Tegningsnr: A0501  
Rev: -

VEDLEGG E-5

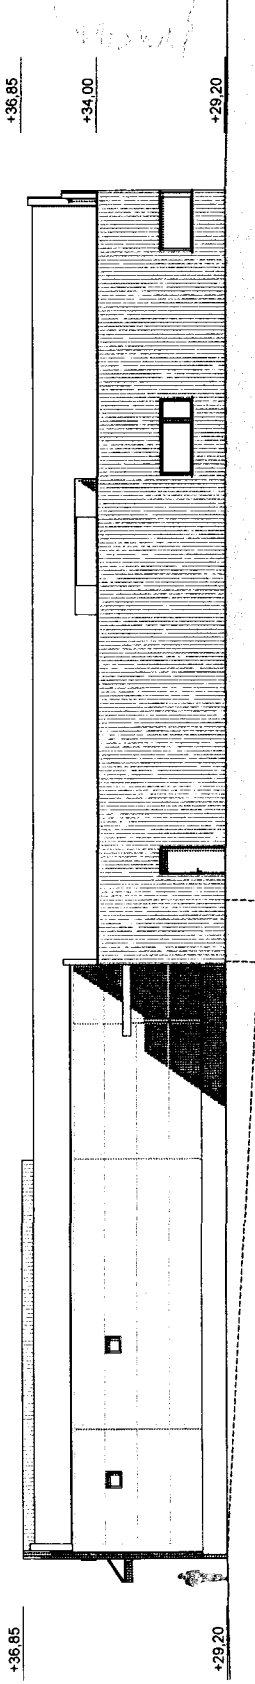


FASADE 3

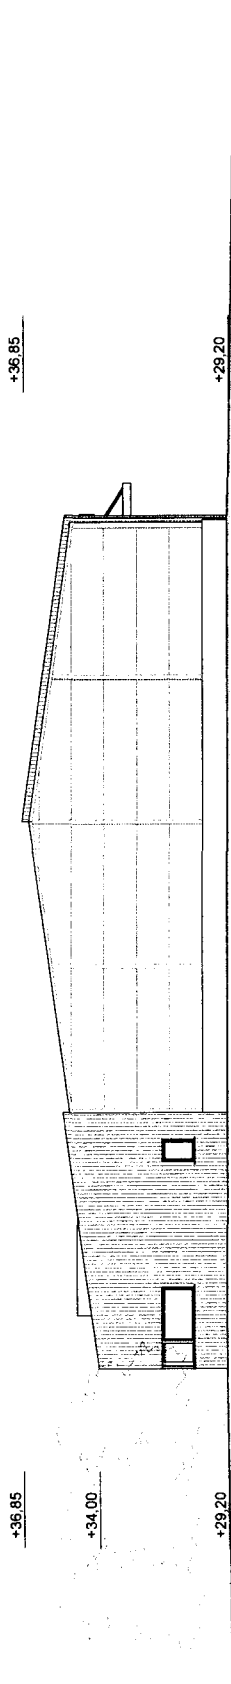


FASADE 4

OBS!  
MINDRE JUSTERING AV HØYDER KAN  
VÆRE AKTUELT

NEDFOTOGRAFERT TEGNING

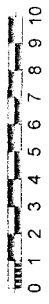

<b>GRIEG</b> ARCHITECTS AS Farnhøien 44, 5072 Bergen, tlf. 55 27 78 00		Vedlegg E-6
Prosjekt: <b>REMA 1000 MANGER</b> gnr. 45, bnr. 322		
Fase: <b>SØKNAD</b>		
Tegningsnavn: <b>FASADER</b>		Målestokk: <b>A3, 1:200</b>
Tegn: kd	Sjøkk: lg	Dato: 10.12.2014
Prosjekt nr: 903 00		Rev: A0502

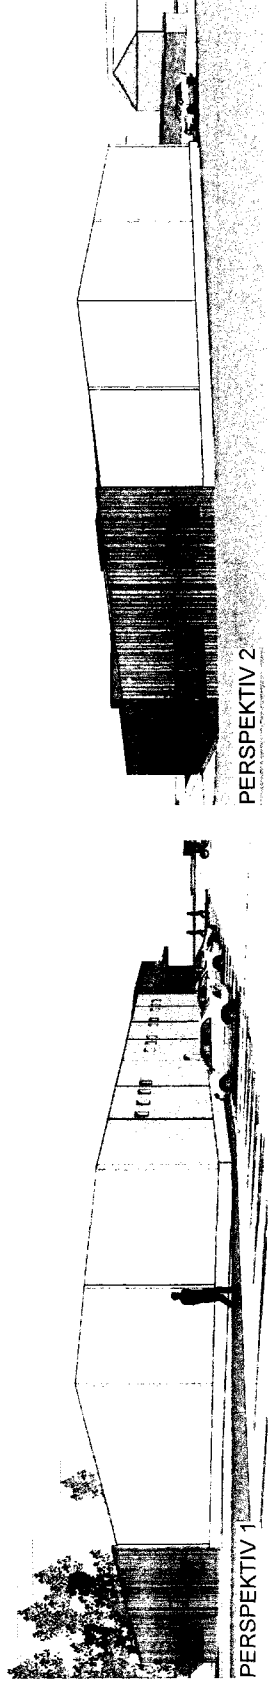

PERSPEKTIV 2

PERSPEKTIV 1