




D-I

Tegnforklaring:

- Siktfelt 
- Avløp 
- Vannledning 


	N	Ø
P1	6 728 867,79	282 822,46
P2	6 728 875,08	282 808,32
P3	6 728 884,50	282 813,18
P4	6 728 877,21	282 827,31


Planeringshøyde underetasje +21
 planeringshøyde hovedetasje +23,9



PROSJEKT 3 mannsbolig Radøy Kommune, Selfallet Bolig, Gnr: 45 bnr: 390	TEGNINGSIKTHOLD Situasjonsplan	TEGN. NR 101	SIGN ØS	KTR	MÅL 1:500-A3
		TEGNET DATO 130115	PROSJEKTNR.		REV

Lindåsvegen 154
 5914 Isdalstø
 Mob 977 89 719




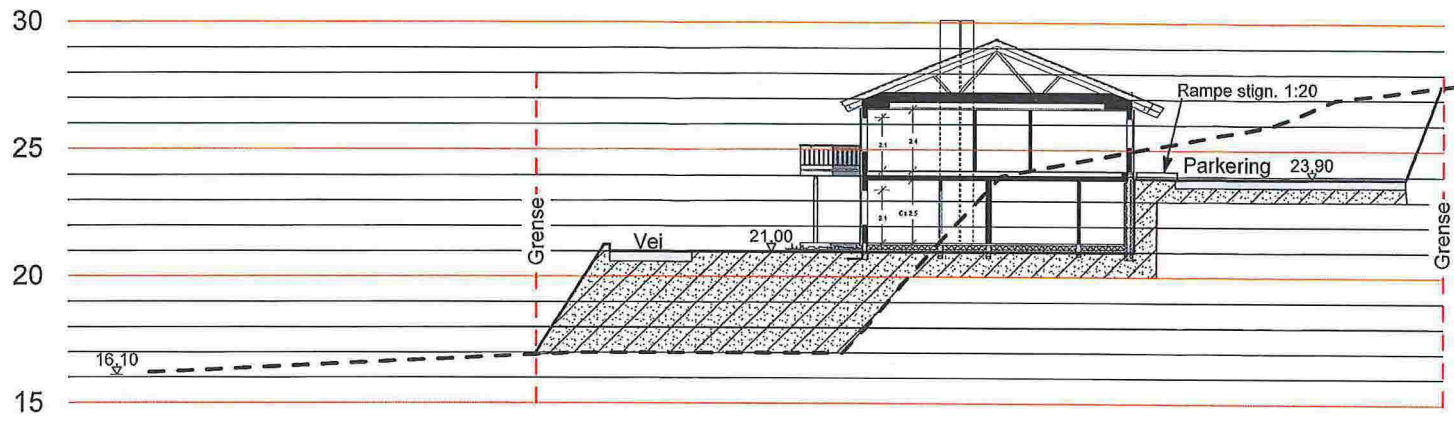

Terrengprofil 1

Illustrasjonsbolig gnr: 45 bnr: 389

Gnr: 45 bnr: 390

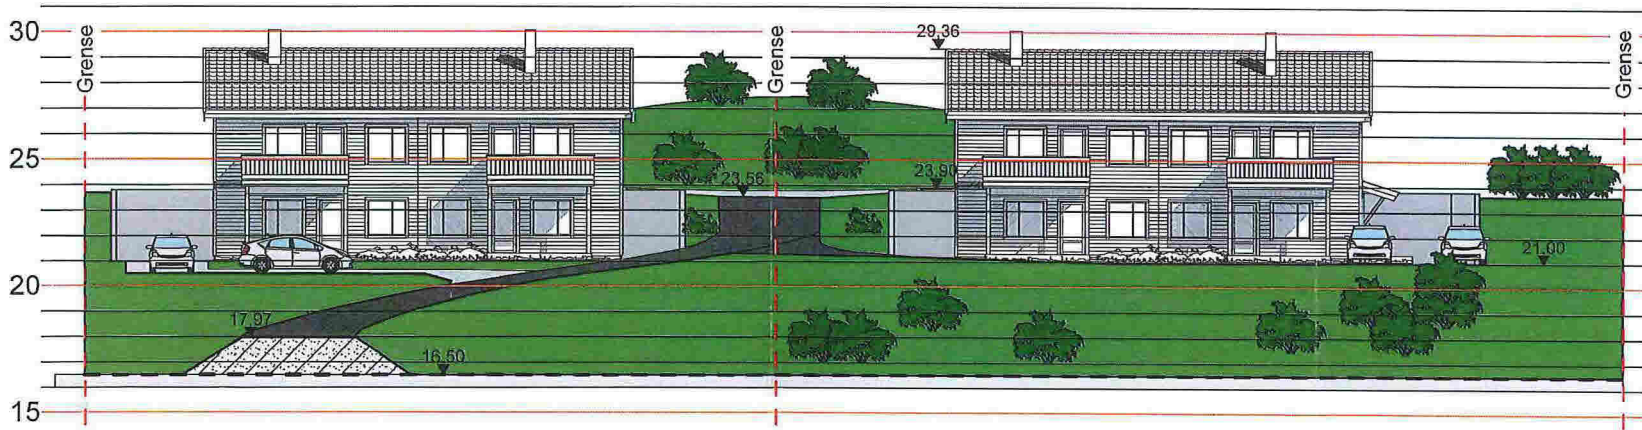

Terrengprofil B

PROSJEKT 3 mannsbolig Radøy Kommune, Selfallet Bolig, Gnr: 45 bnr: 390	TEGNINGSINNHOLD Terrengprofiler	TEGN. NR 102	SIGN ØS	KTR	MÅL 1:200-A3	Lindåsvegen 154 5914 Isdalstø Mob 977 89 719	
		TEGNET DATO 291214	PROSJEKTNR.	REV			